
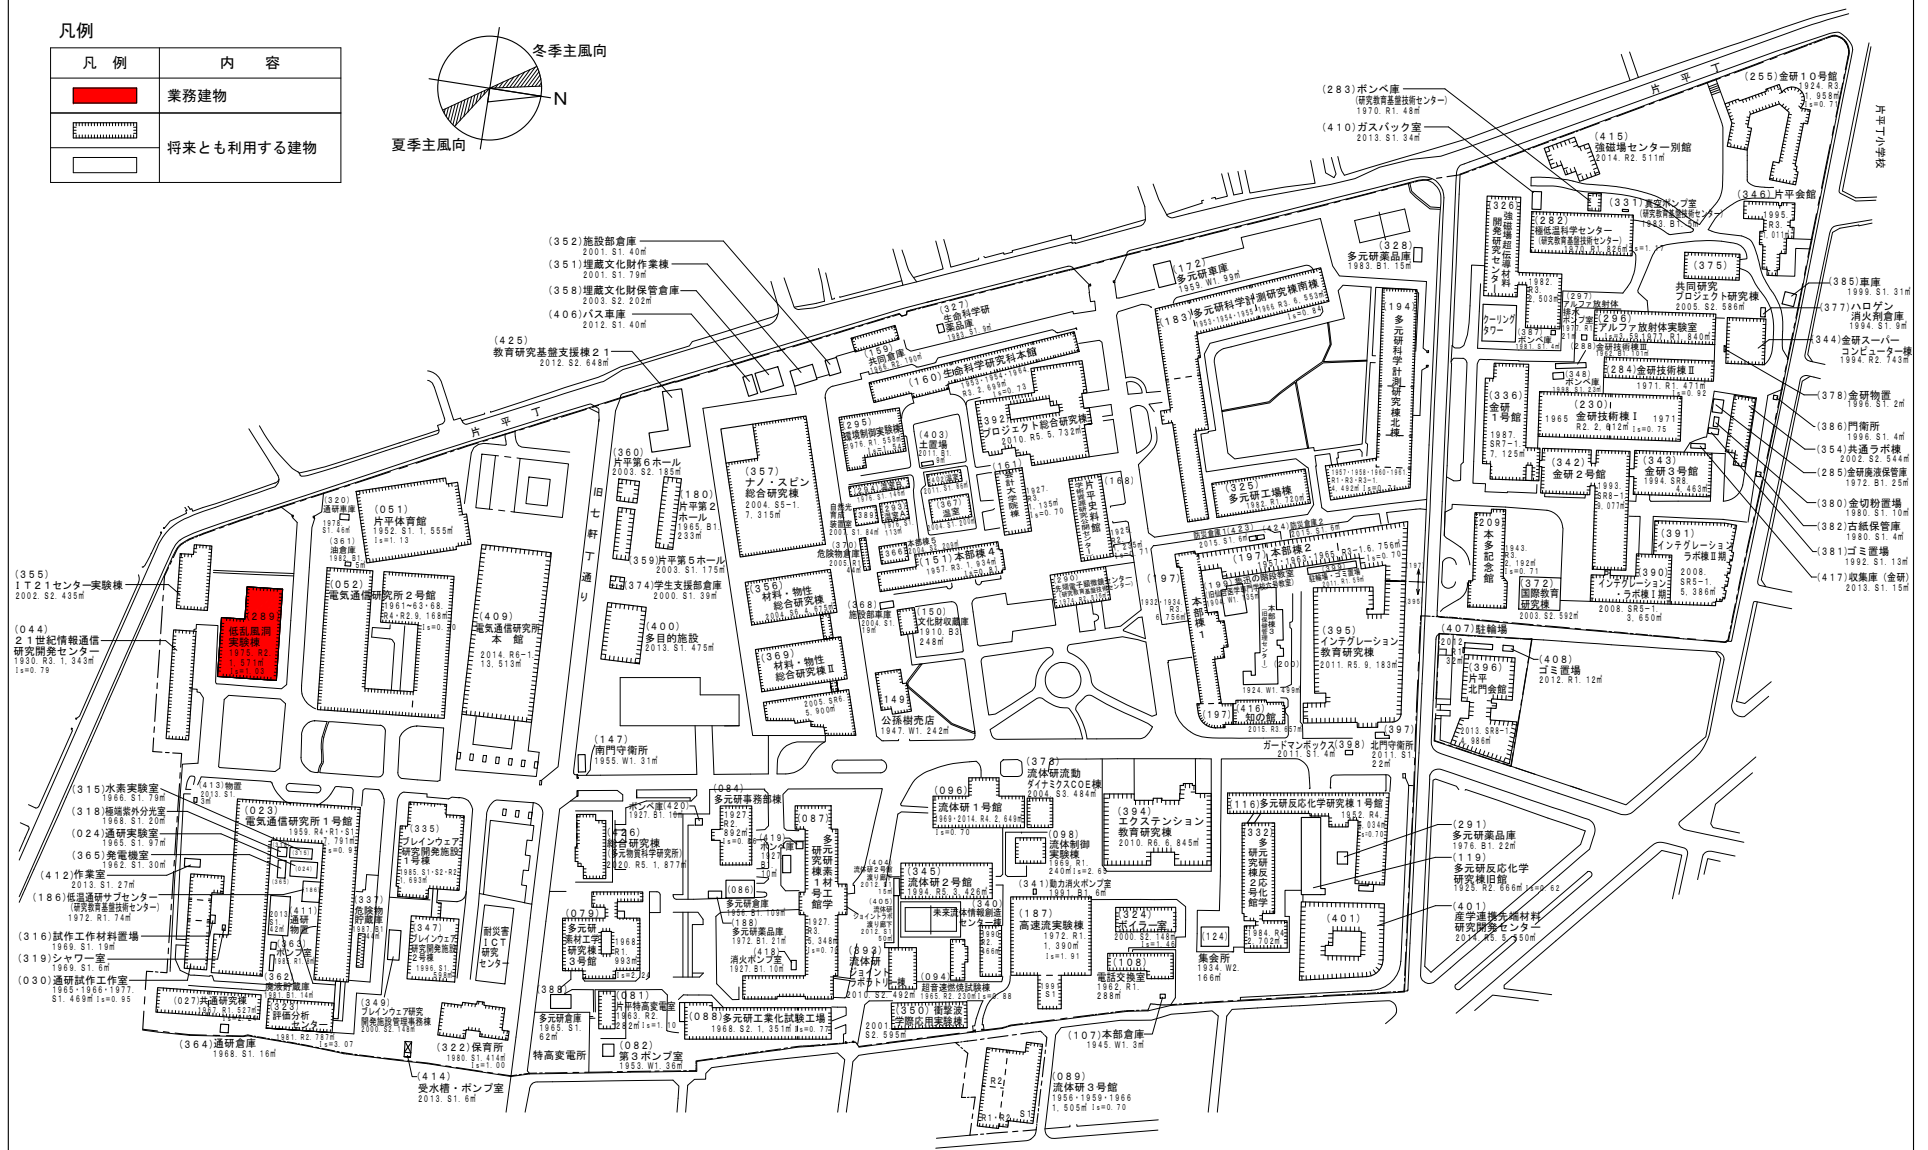


凡例

凡 例	内 容
	業務建物
	将来とも利用する建物
	


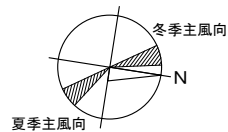


事業名


東北大学（片平）実験研究棟（低乱風洞実験棟）改修設計業務

配 置 図

1/3500

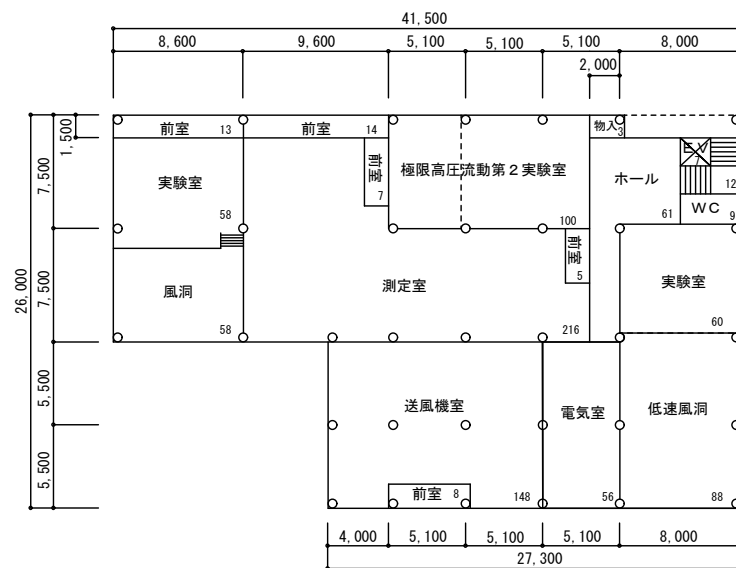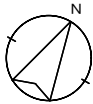

既存1階 平面図 923㎡ S=1/500

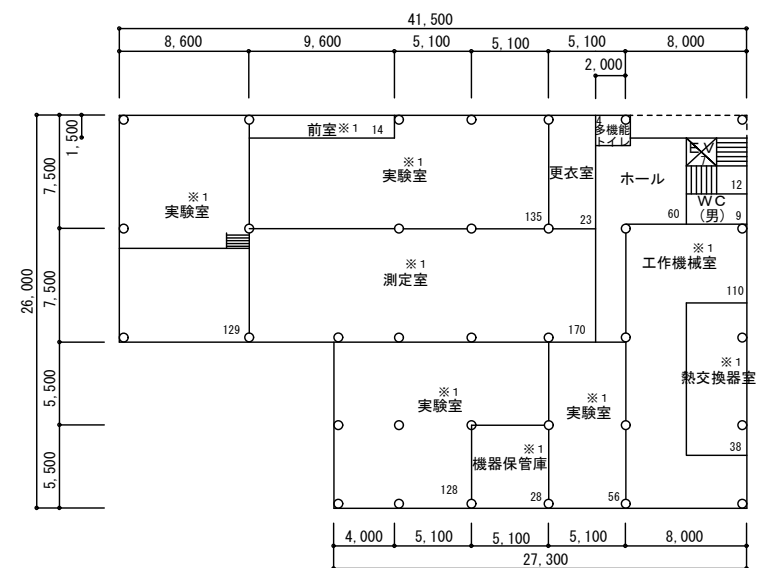

改修1階 平面図 923㎡ S=1/500



※ 1 実験室等のためBELSにおける評価対象外の室

事業名


東北大学（片平）実験研究棟（低乱風洞実験棟）改修設計業務

1階平面図


1/500

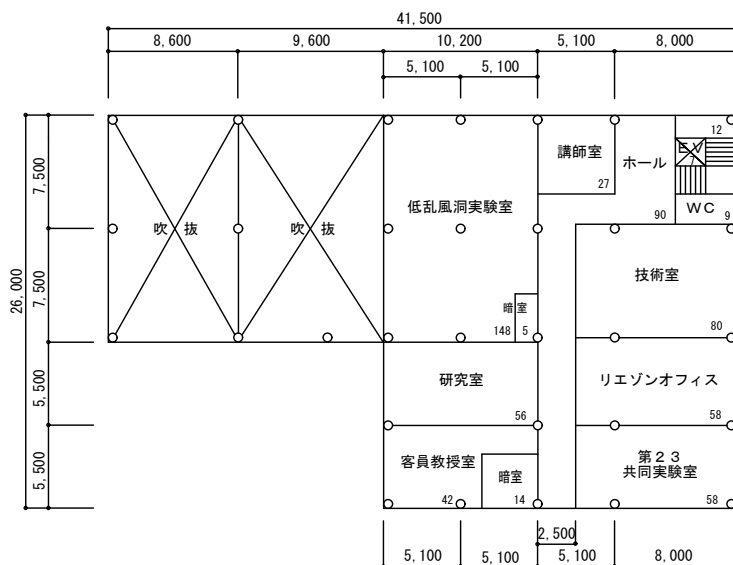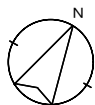


既存2階 平面図 606㎡ S=1/500

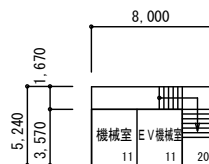

既存R階 平面図 42㎡ S=1/500

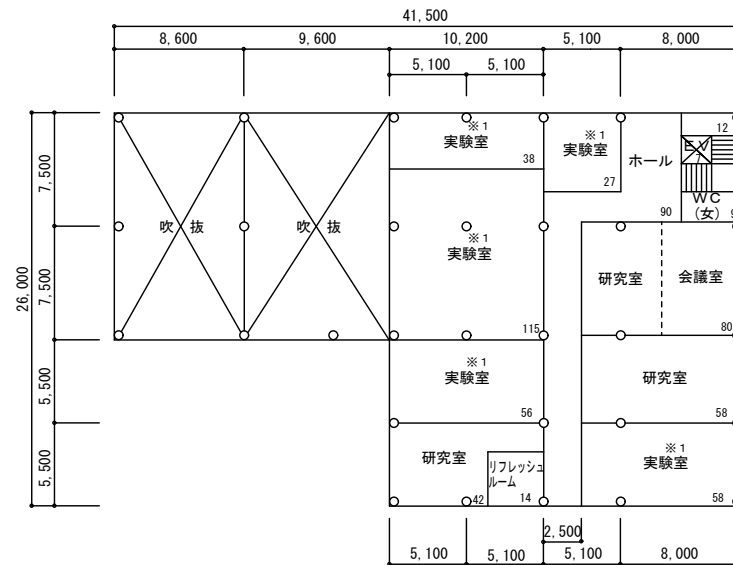

改修2階 平面図 606㎡ S=1/500

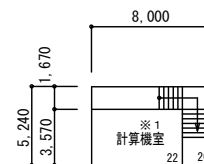

改修R階 平面図 42㎡ S=1/500

※1 実験室等のためBELSにおける評価対象外の室

事業名 東北大学（片平）実験研究棟（低乱風洞実験棟）改修設計業務

2・R階平面図

1/500