東北大学（片平）インテグレーション教育研究棟ガラス屋根遮熱塗装工事

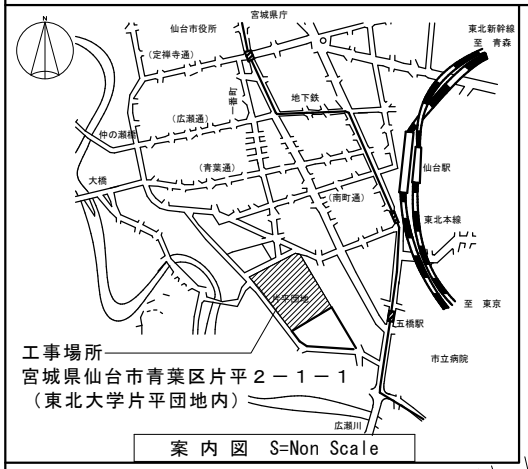

案 内 図　S=Non Scale

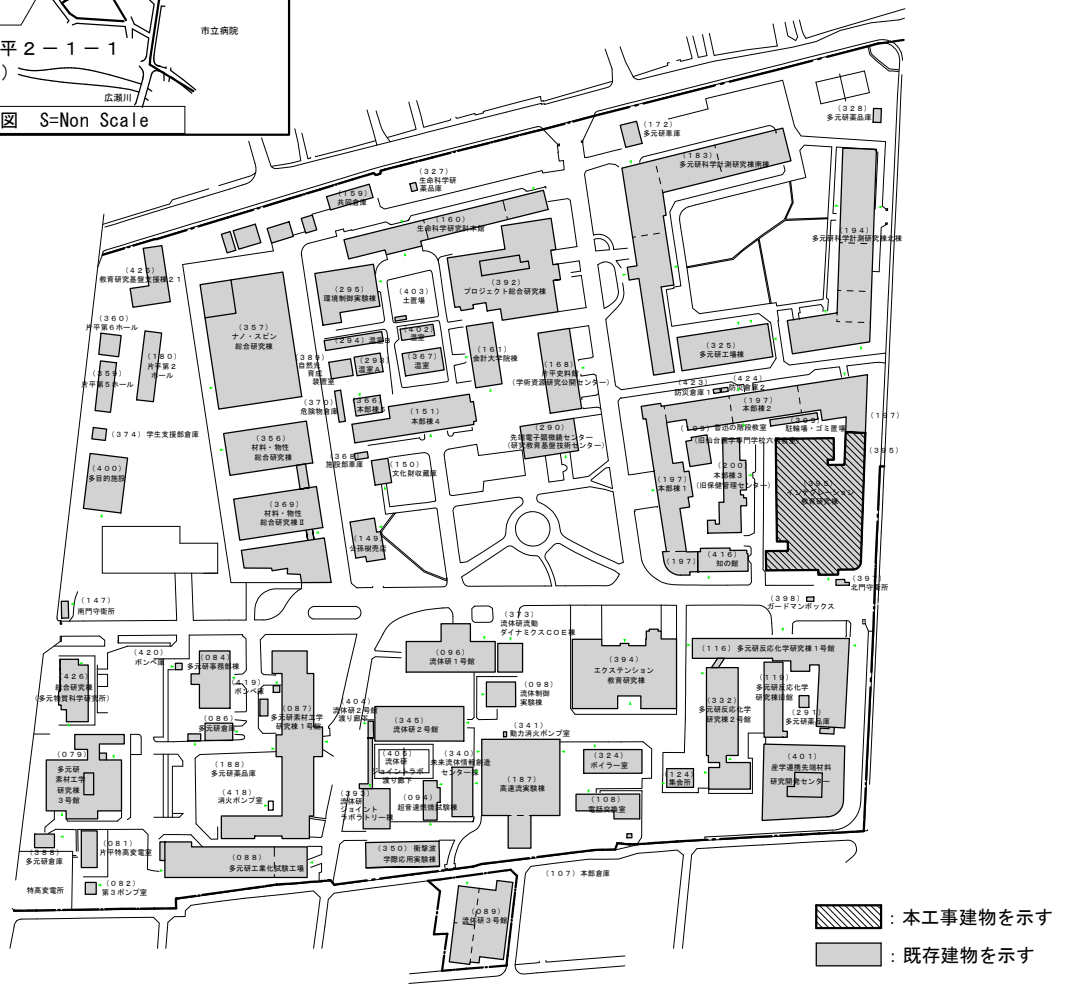

配 置 図　S=1/3,500(A4)

【建物概要】

建物名称：インテグレーション教育研究棟

構　　造：ＲＣ造（一部Ｓ造）

階　　数：５階建て

建築面積：2,512.92㎡

延べ面積：9,182.76㎡

施工面積：約500㎡

【工事概要】

工事場所：宮城県仙台市青葉区片平２－１－１

（東北大学片平団地構内）

工期：令和4年3月～令和4年5月31日

工事内容：

建築工事（本工事）

夏季の温熱環境改善の為、建物屋上のガラス屋根の外部面にクリアー遮熱塗料を施工する。

なお、資材等の落下防止の為、屋内最上階等にある手すり等を利用し養生ネットを設置すること。

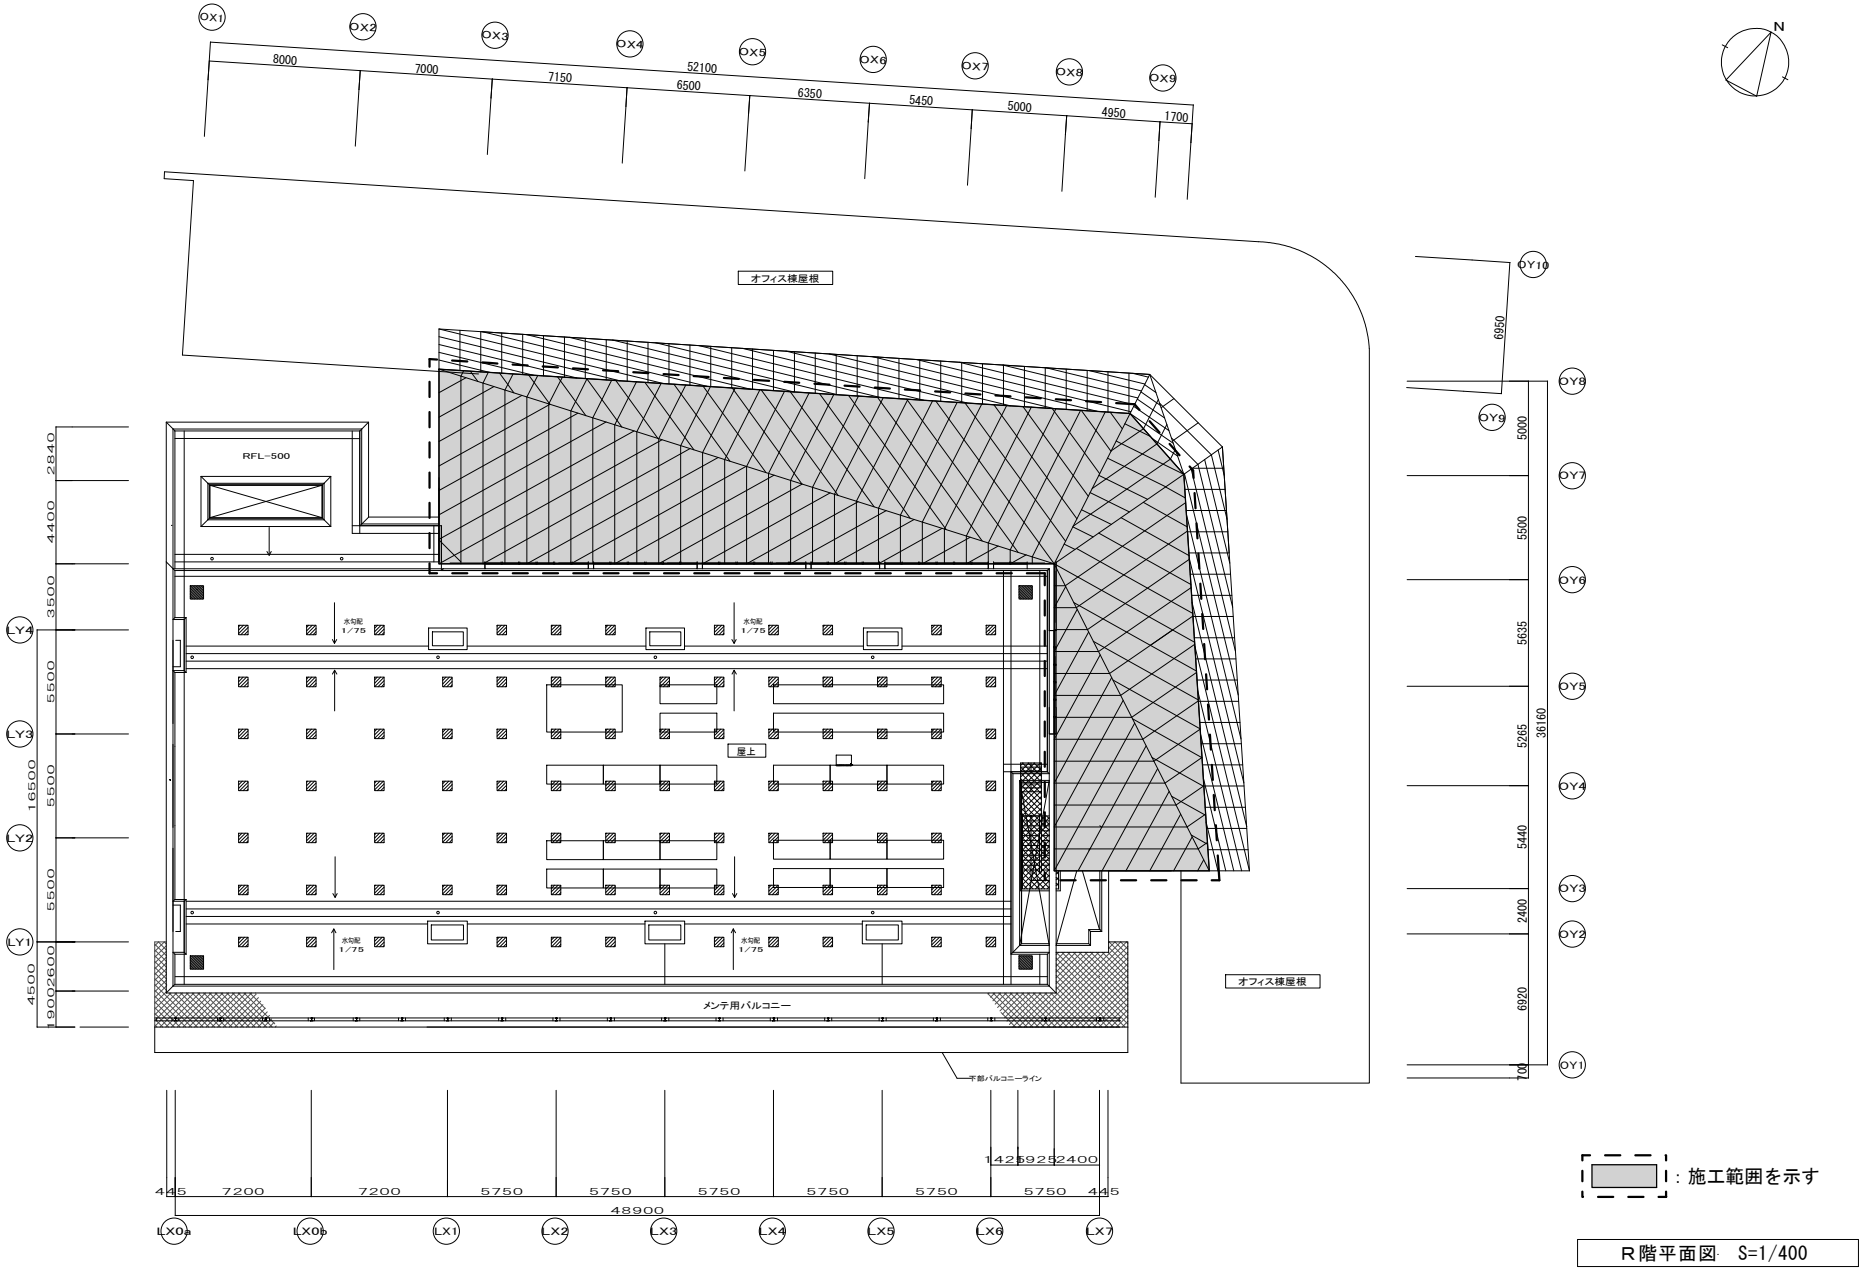

：施工範囲を示す

R階平面図　S=1/400

東北大学（片平）インテグレーション教育研究棟ガラス屋根遮熱塗装工事

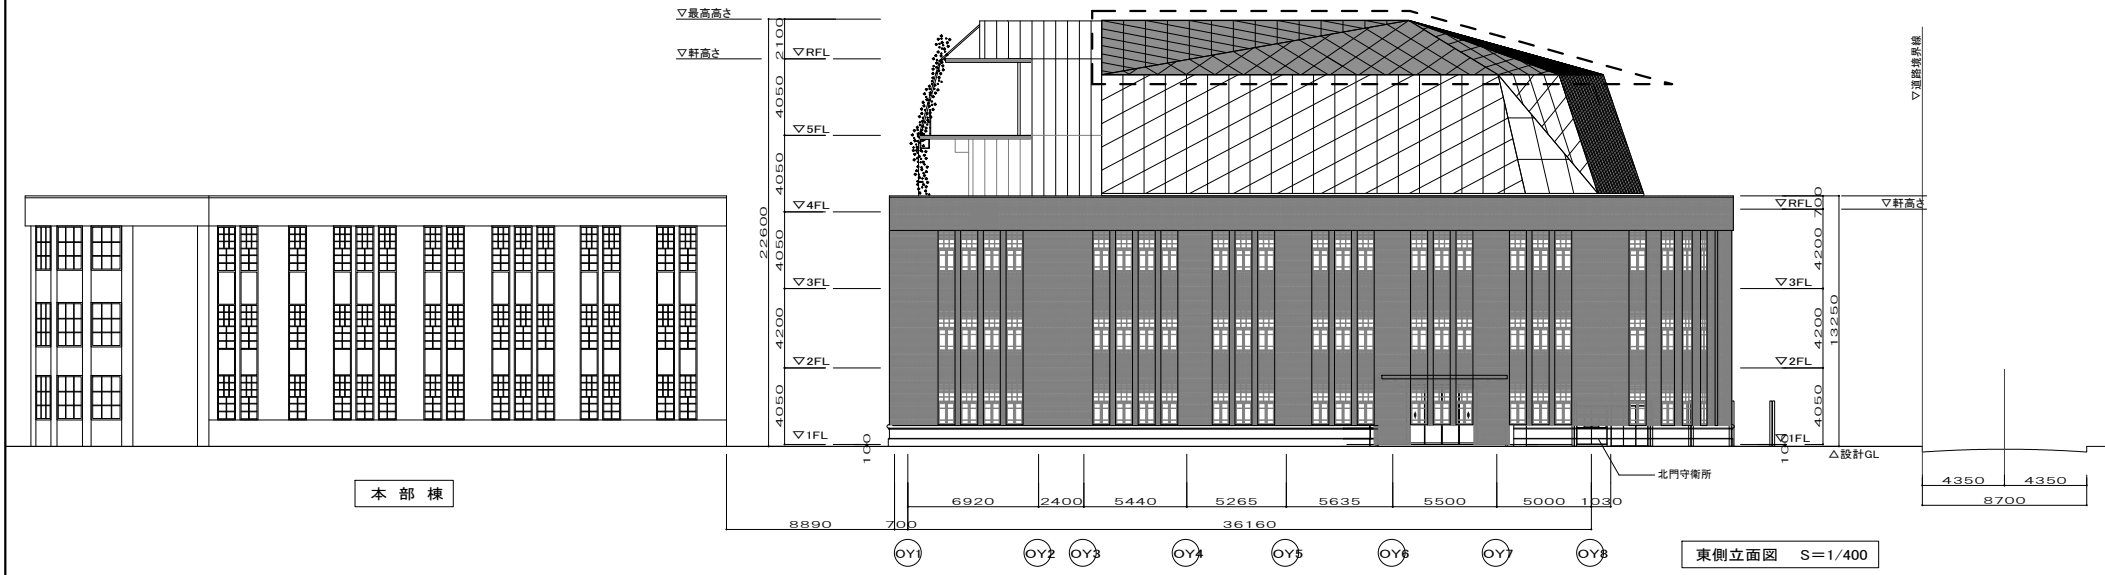

東側立面図　S＝1/400

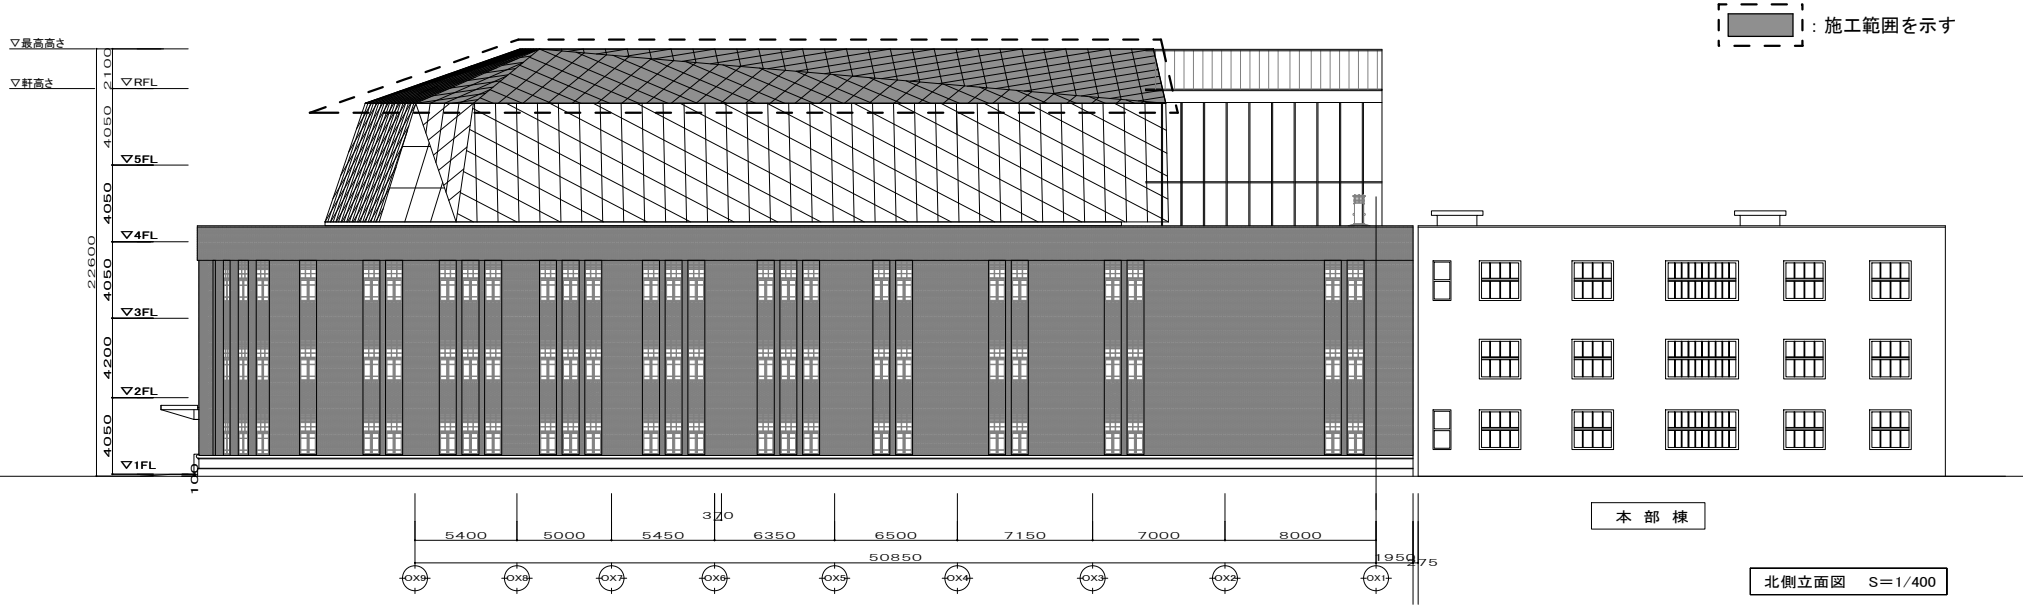

北側立面図　S＝1/400

東北大学（片平）インテグレーション教育研究棟ガラス屋根遮熱塗装工事

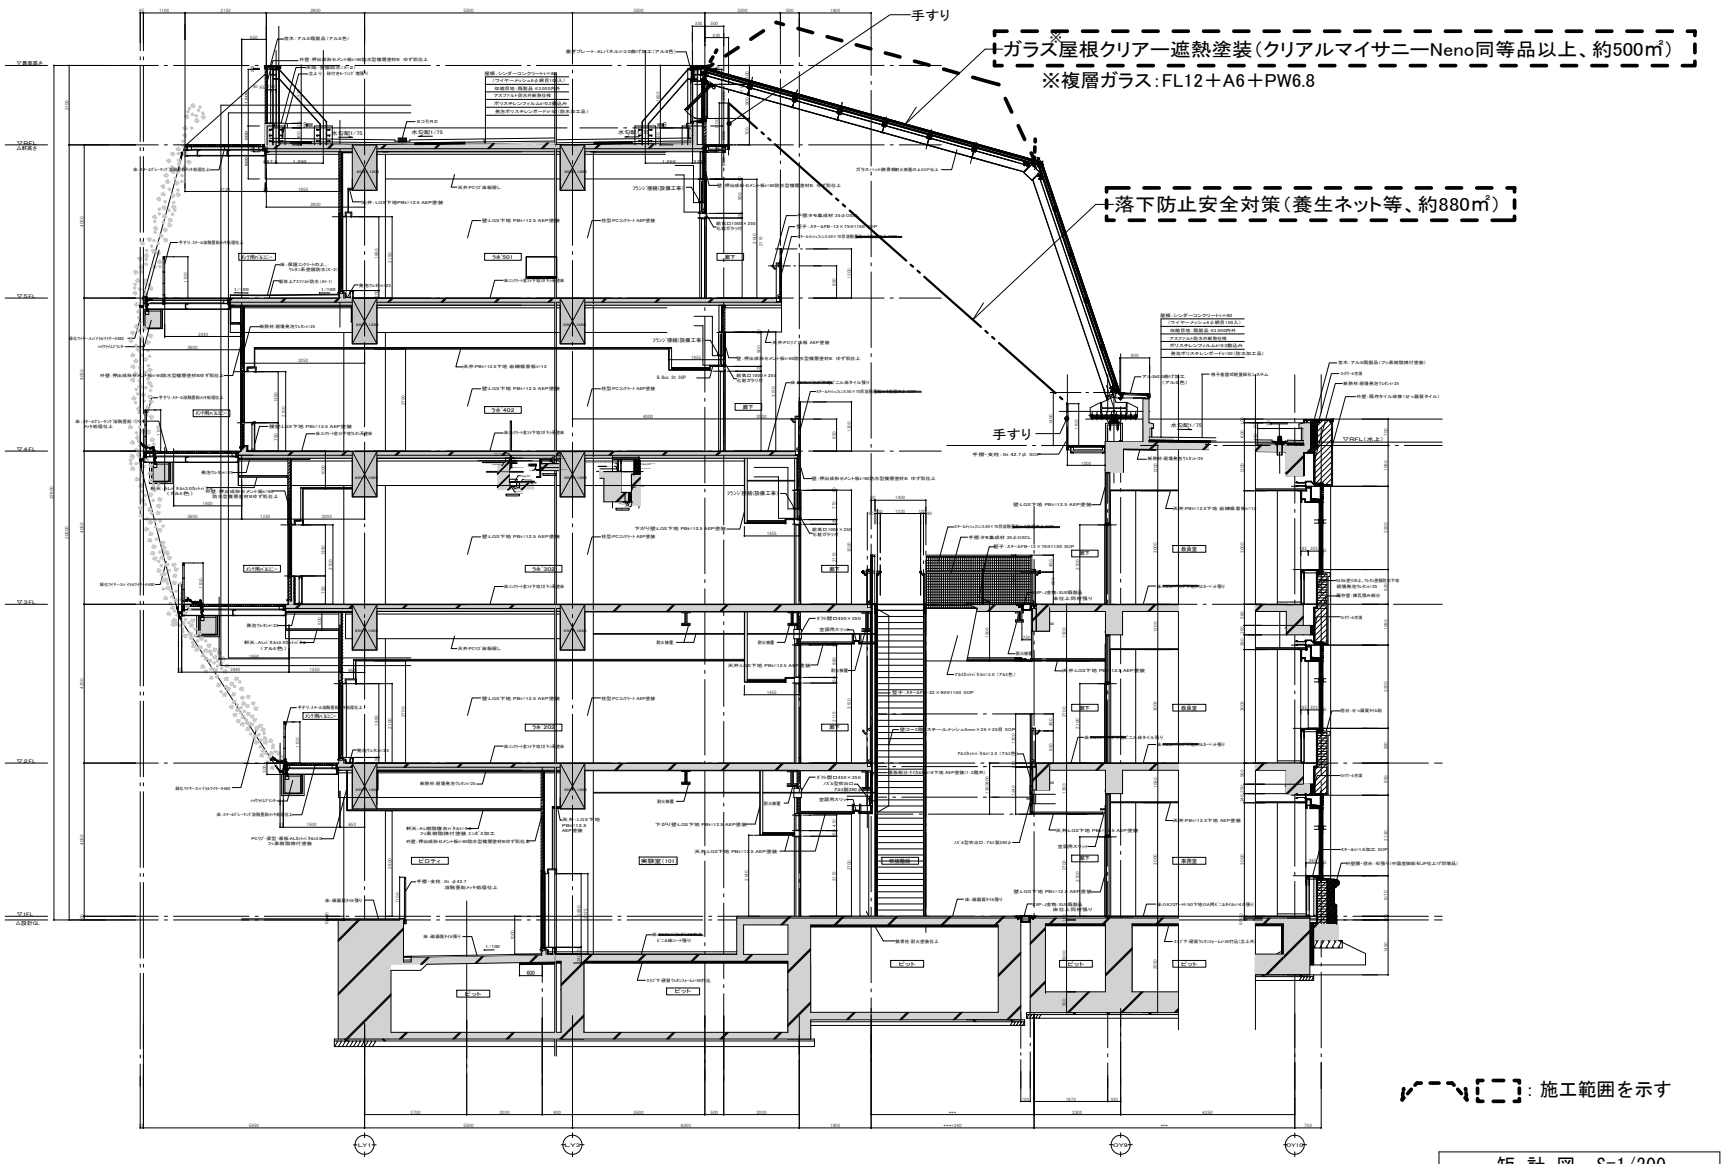

矩 計 図　S=1/200