


東北大学（川内1）総合研究棟（国際文科学系）災害復旧工事

- 工事場所 : 宮城県仙台市青葉区川内4-1（東北大学川内1団地構内）
- 工期 : 令和4年9月30日まで（ただし、指定箇所については令和4年10月20日までとする）
- 工事内容 : 地震で被害のあった内外部（電気設備、機械設備を含む）の復旧

- 施工条件 :
1. 大学行事の関係上、現場での作業開始日は令和4年8月10日とする。
 2. 指定箇所は、令和4年8月26～31日の期間、大学行事を行うため室を利用可能な状態にし、作業禁止とする。
他室は8月30、31日のみ作業禁止とする。
 3. 学生の施設利用が始まるため、令和4年10月1日以降、平日8時～18時は音の出る作業を禁止とする。休日・夜間作業は可とする。

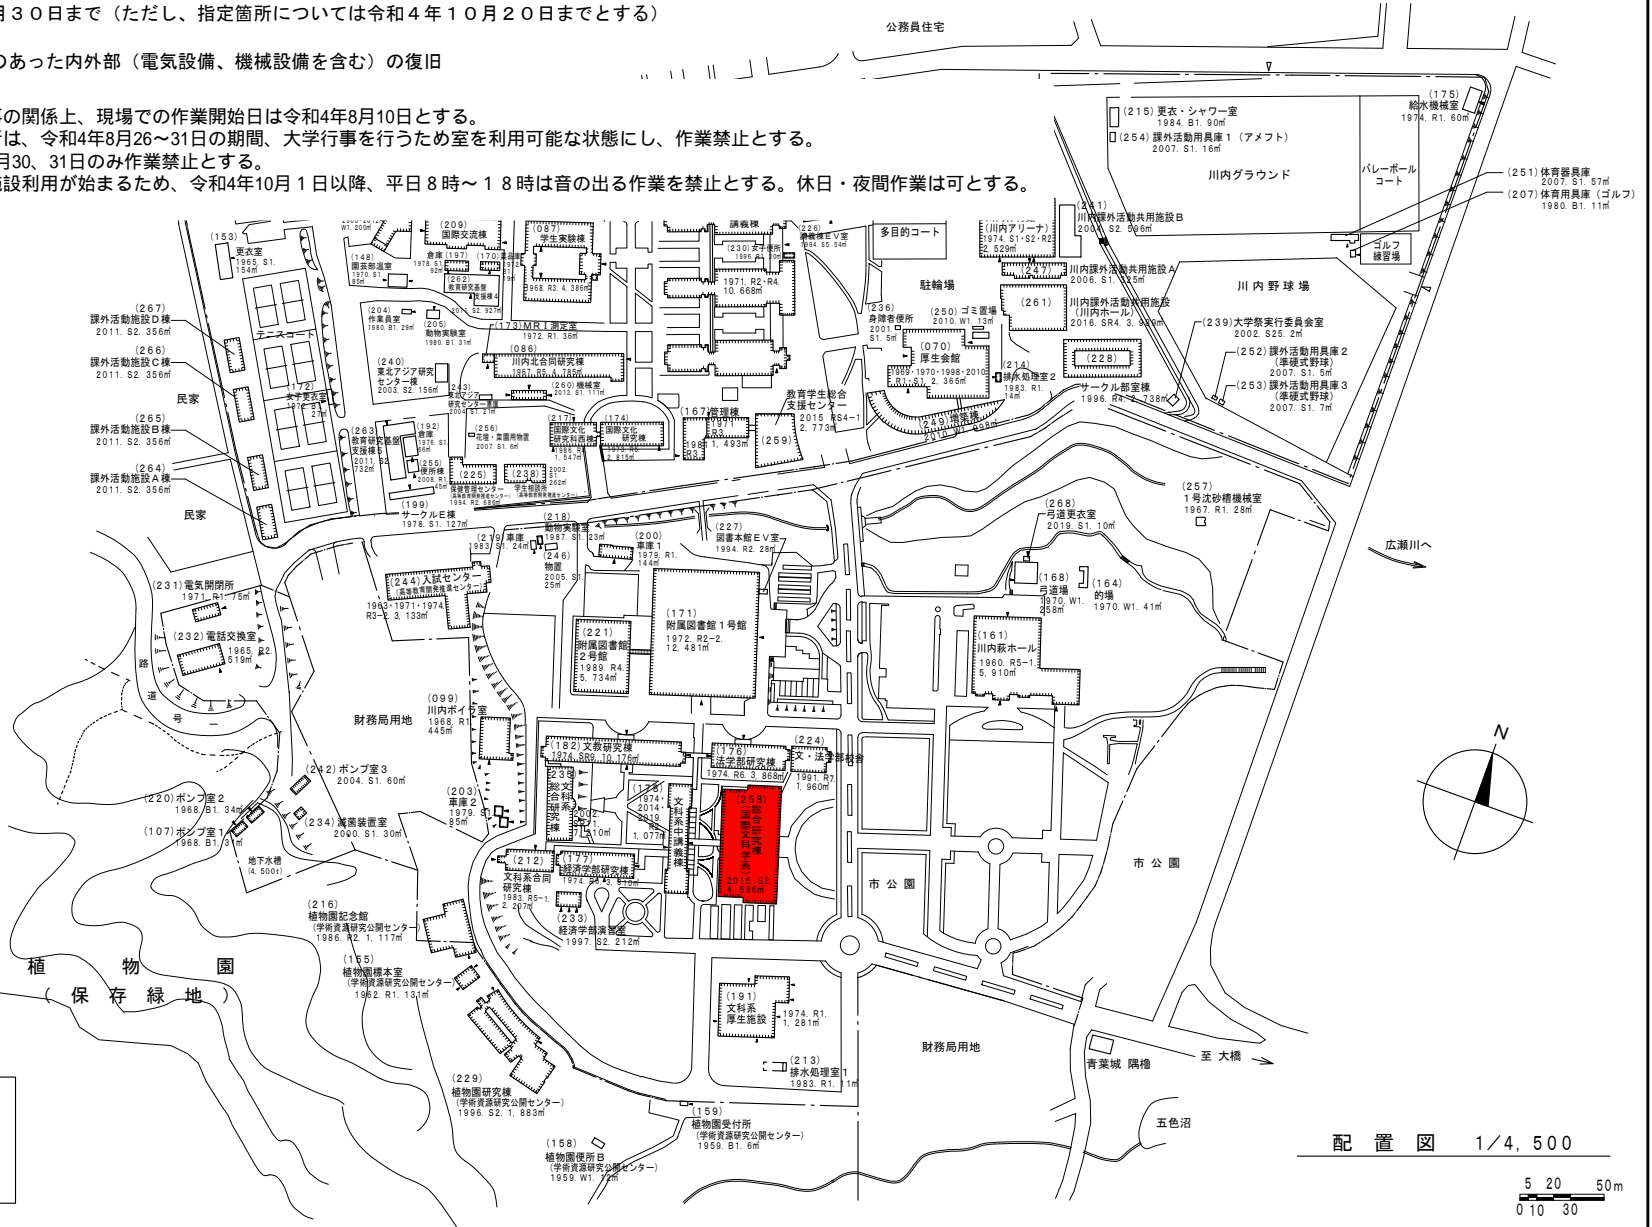

川内1団地

凡例


: 本工事範囲建物等

配置図 1/4,500

5 20 50m
0 10 30

棟別平面図

学校番号	学校名	団地番号	団地名	棟番号
0132	東北大学	007	川内1	258

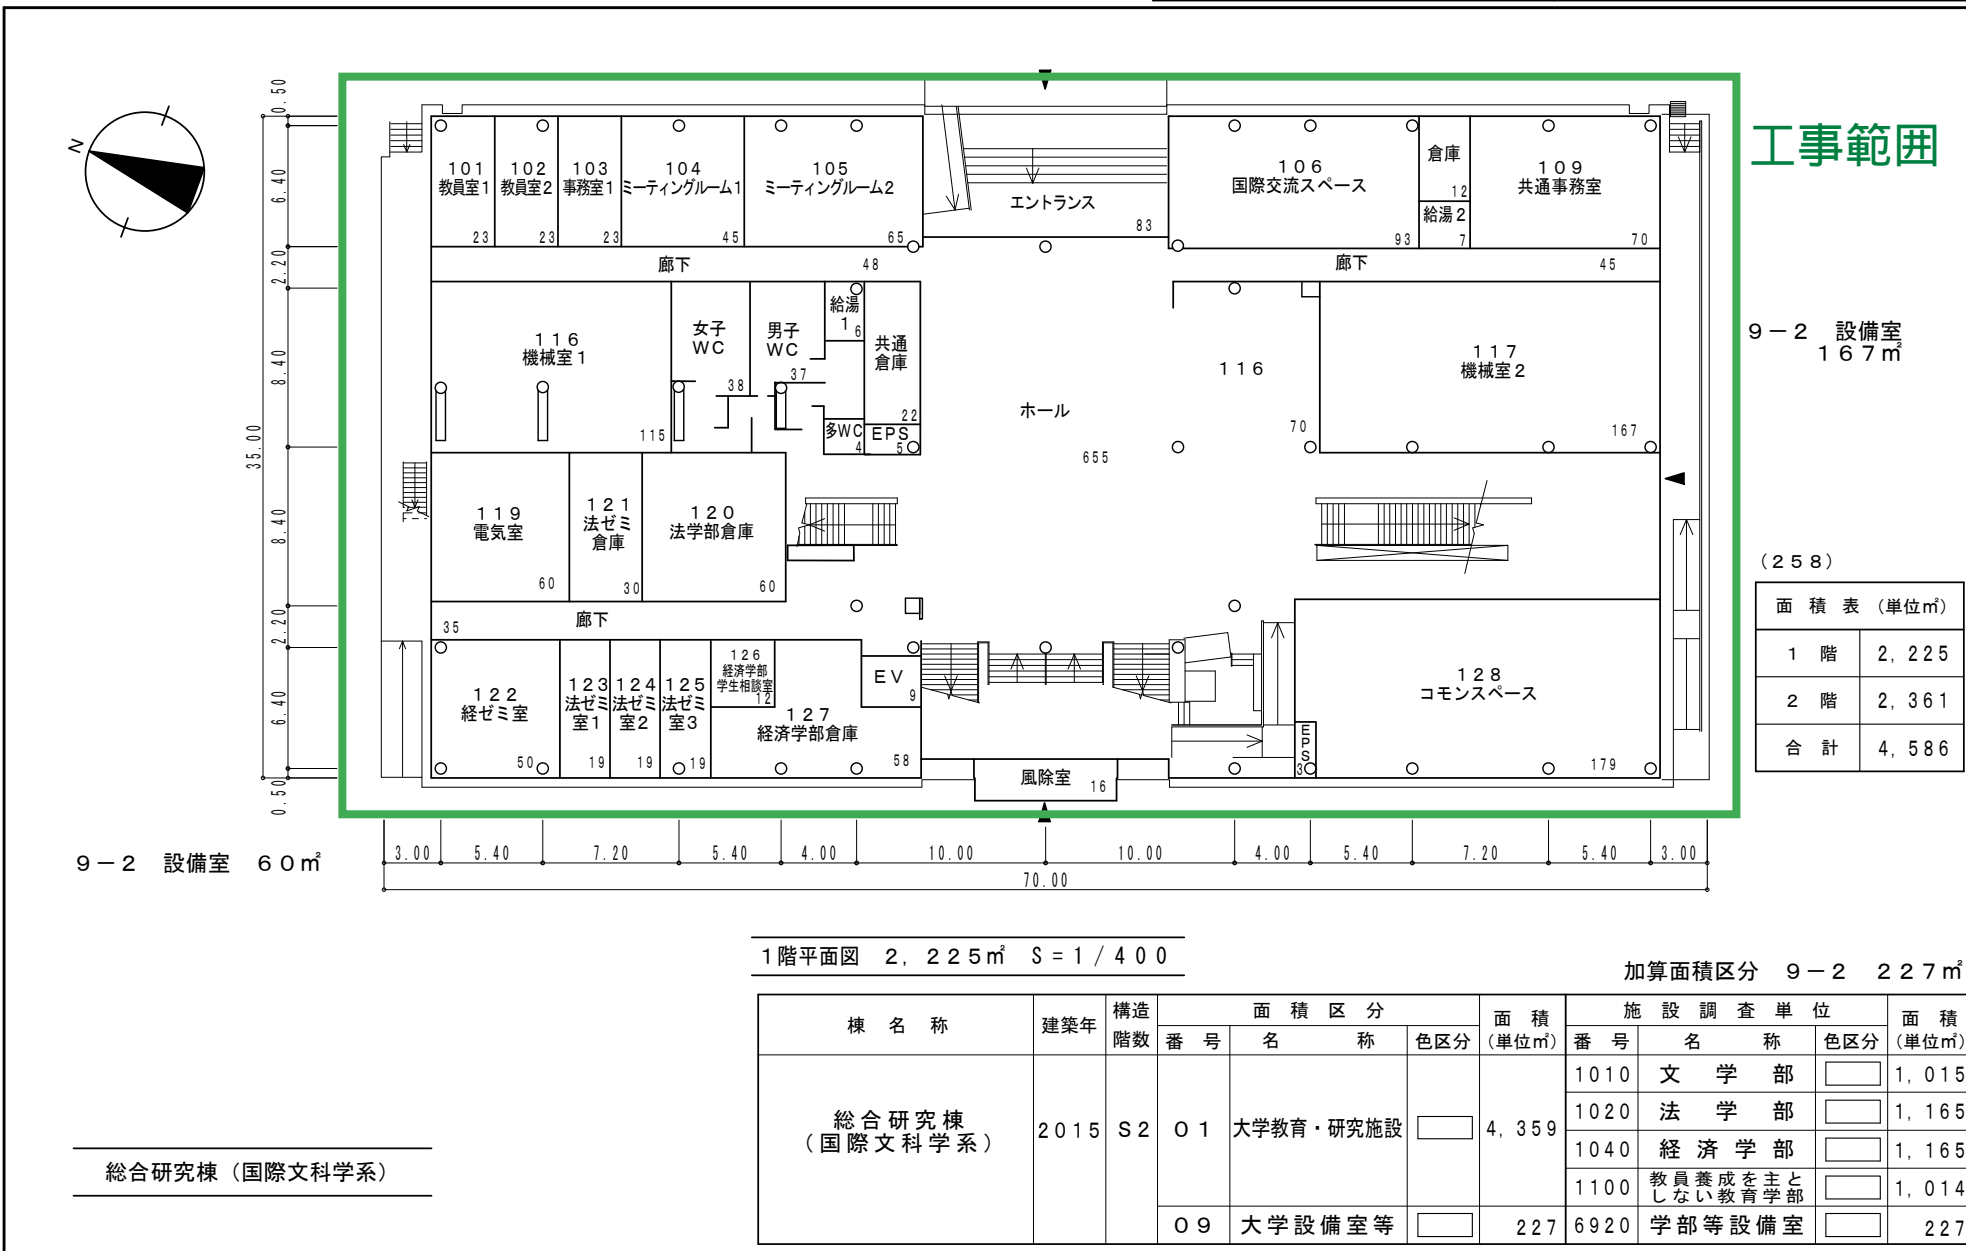

工事範囲

9-2 設備室
167m²

(258)

階	面積 (m ²)
1階	2,225
2階	2,361
合計	4,586

9-2 設備室 60m²

1階平面図 2,225m² S = 1 / 400


加算面積区分 9-2 227m²

総合研究棟 (国際文科学系)

棟名称	建築年	構造階数	面積区分			面積 (単位m ²)	施設調査単位			面積 (単位m ²)
			番号	名称	色区分		番号	名称	色区分	
総合研究棟 (国際文科学系)	2015	S2	01	大学教育・研究施設	□	4,359	1010	文学部	□	1,015
							1020	法学部	□	1,165
							1040	経済学部	□	1,165
							1100	教員養成を主とし ない教育学部	□	1,014
			09	大学設備室等	□	227	6920	学部等設備室	□	227

棟別平面図

学校番号	学校名	団地番号	団地名	棟番号
0132	東北大学	007	川内1	258

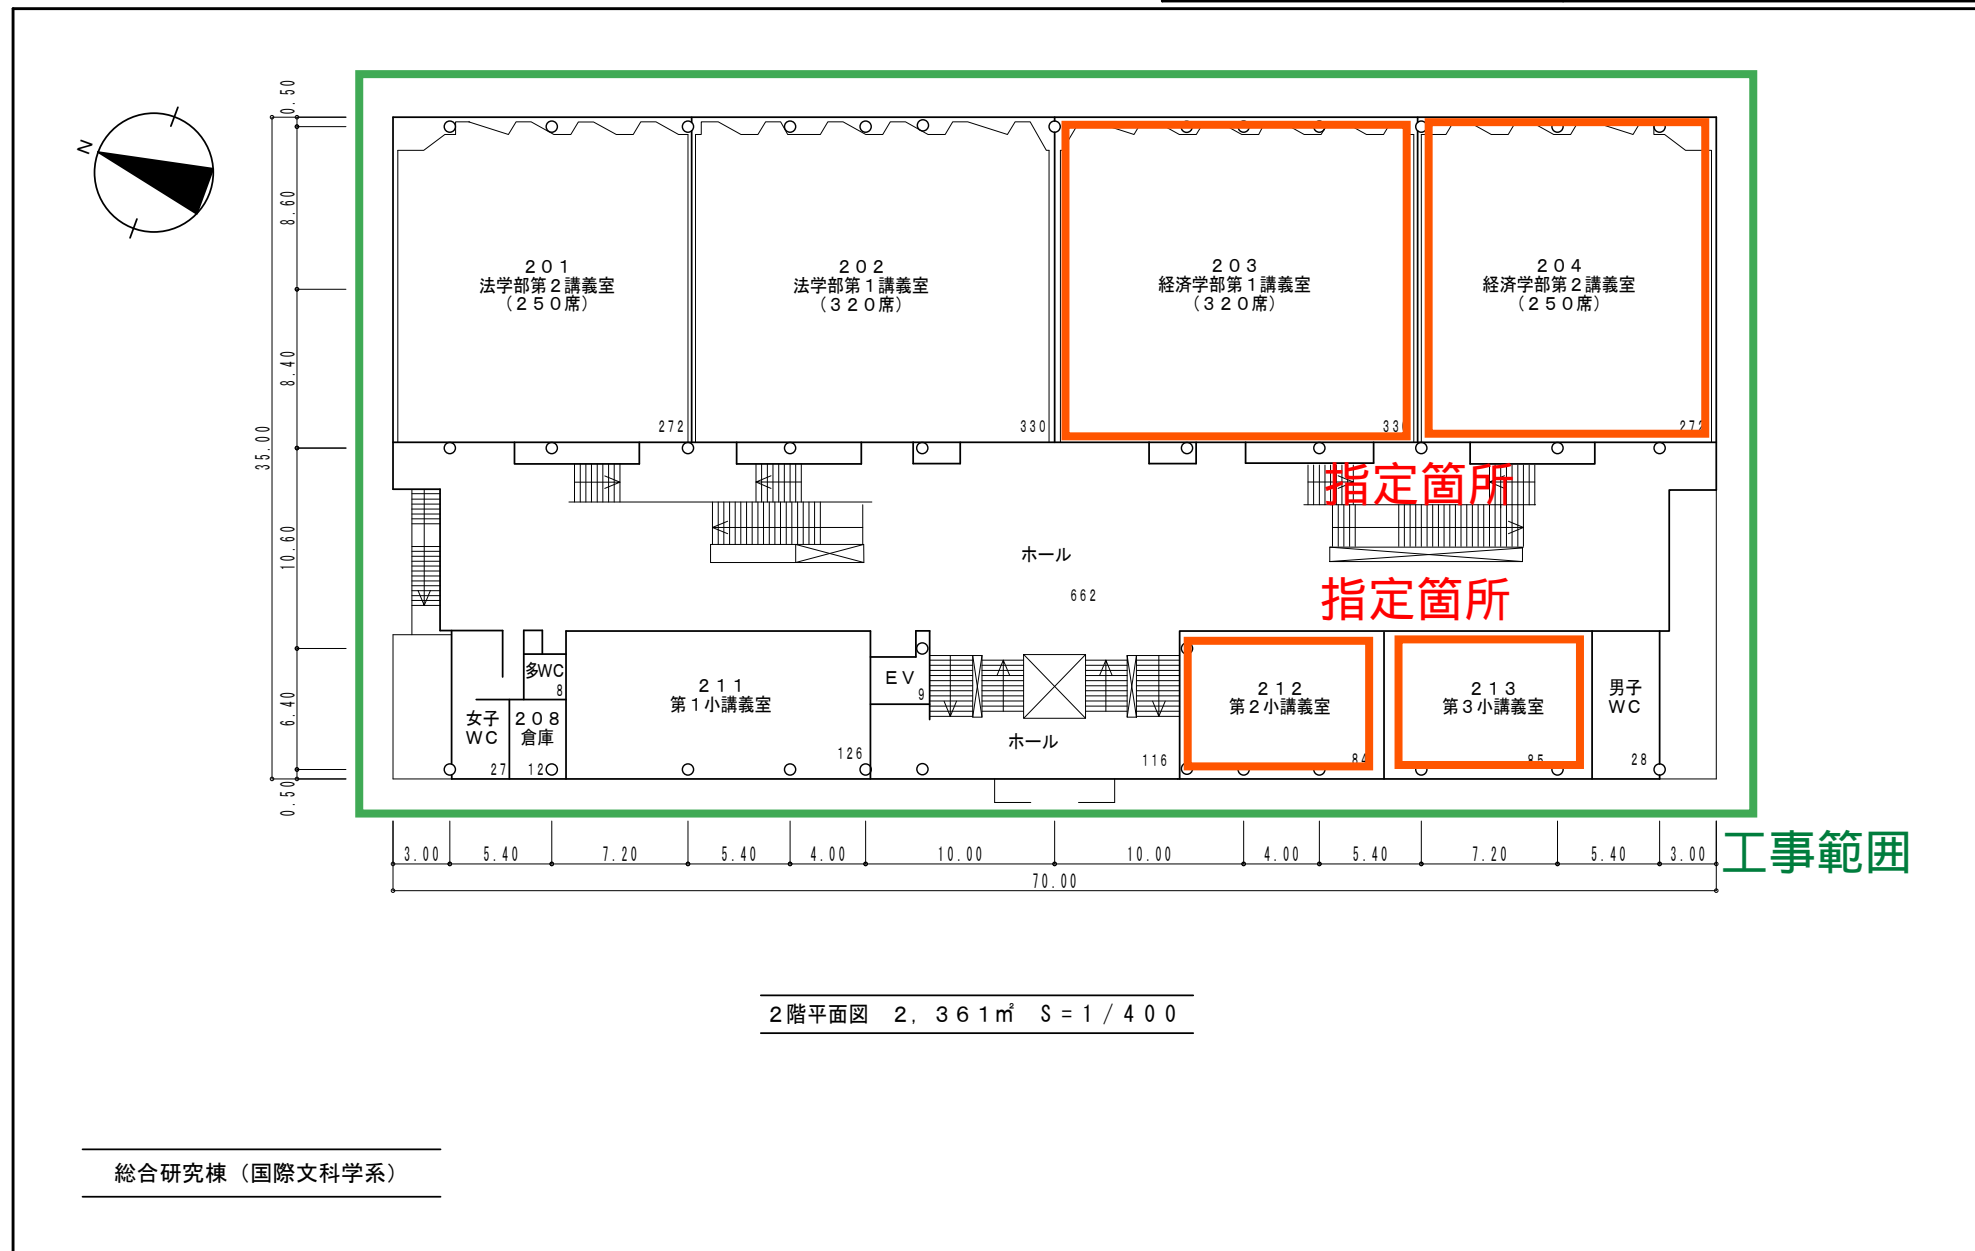

災害復旧工事 概算数量表

総合研究棟（国際文科学系）災害復旧工事

番号	復旧工事内容	概算数量	単位
①	せっこうボード面クラック補修（EP塗装）	75	m
②	せっこうボード面 浮き・剥離 張り替え （EP塗装、クロス張り）	1	m ²
③	その他の主な工事：講義室天井撤去及び新設 （株）桐井製作所：新耐震FullPower天井同等）	1,500	m ²
	・天井下地及び仕上材撤去・処分 岩綿吸音板 ・天井軽量鉄骨下地 新設 （株）桐井製作所：新耐震FullPower天井同等）		
	・天井壁クリアランス100mm 隙間目隠し材取付 ・天井岩綿化粧吸音板張り 直張 厚9.0mm ・天井下地開口補強 空調スリット吹き出し部 20台		
	・天井下地開口補強 天井点検口部 450mm×450mm 70か所 ・天井点検口 アルミ製450mm×450mm 70箇所		
	・電気設備一時撤去・再取付 （再取付時に吊り材振れ止めおよび落下防止ワイヤーを取付）		
	LED照明 天井埋込型L1300x2灯 205個、ダウンライトφ100 12個 天井付コンセント、スピーカー、感知器類 100個		
	・空調設備一時撤去・再取付（再設置位置検討含む） （再取付時に吊り材振れ止めおよび落下防止ワイヤーを取付）		
	空調室内機天井カセット4方向吹出型 20台 全熱交換器天井カセット型 6台 天井扇570x480 4台		
	制気口（350x350）24台、（385x385）82台 上記機器に付属する配管・ダクト類 一式		
④	その他の主な工事：出入口建具開口部補強 （w1800×H2100）	7	か所
⑤	その他の主な工事：巾木撤去及び新設	0.3	m
⑥	その他の主な工事：渡廊下接合部コンクリート割れ補修（0.5m×1.0m	0.5	m ²
⑦	その他の主な工事：犬走コンクリート割れ補修	10	m ²