
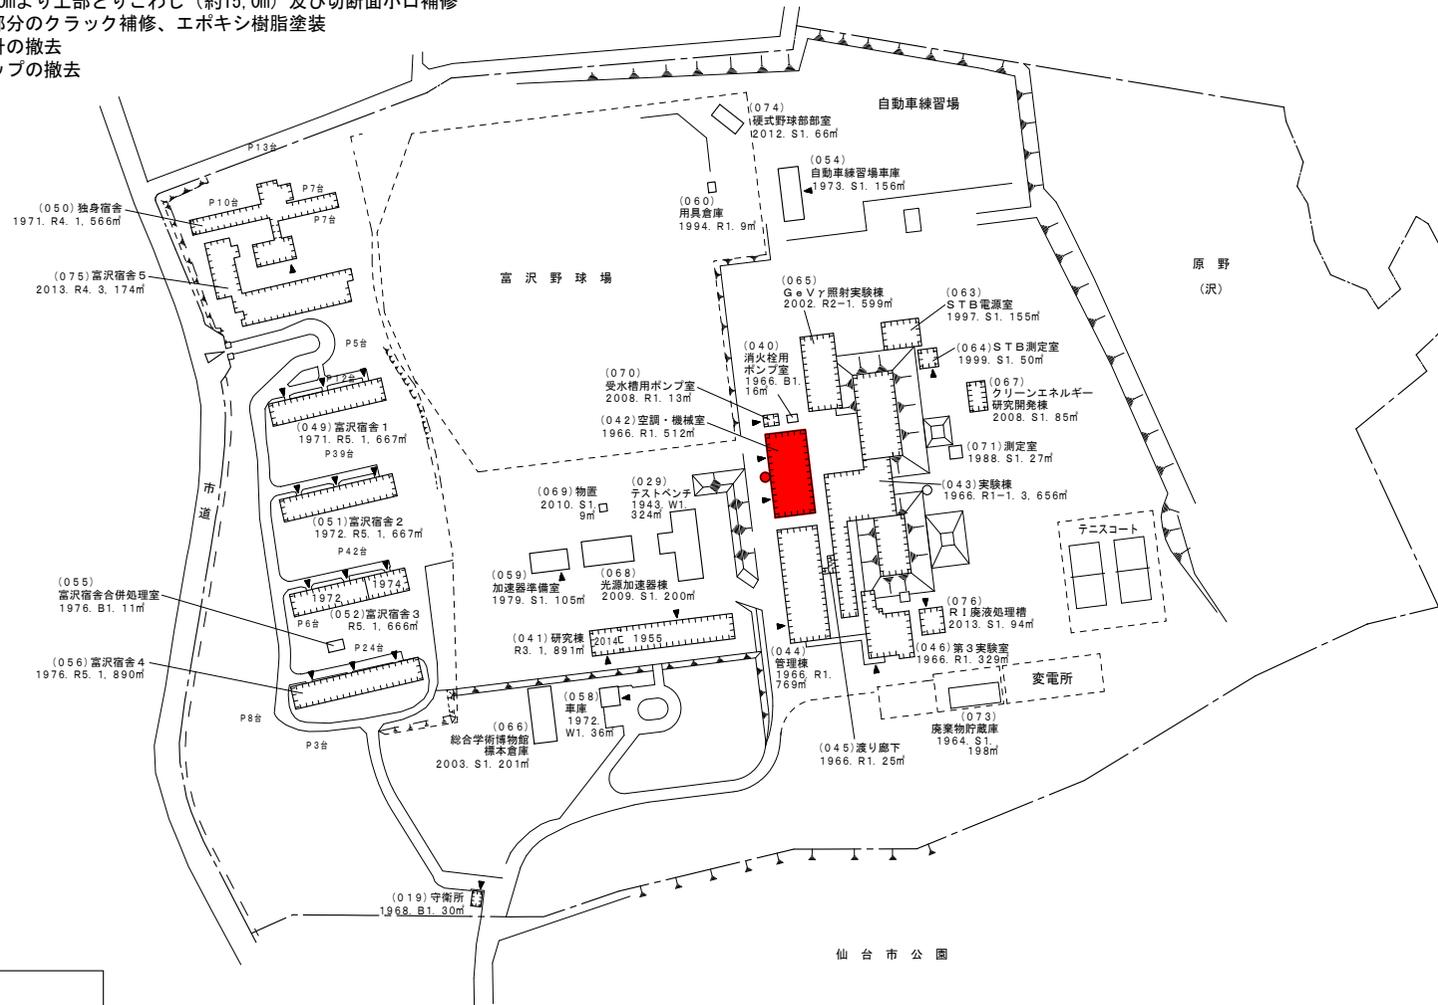


東北大学（富沢）空調・機械室冷却排気塔災害復旧工事

■工事場所：宮城県仙台市太白区三神峯1-101（東北大学富沢団地構内）

■工期：令和4年9月30日まで

- 工事内容：地震で被害のあった排気塔の撤去処分、補修
- ・排気塔：RC造 20.0m
 - ・GL+5.0mより上部とりこわし（約15.0m）及び切断面小口補修
 - ・残存部分のクラック補修、エポキシ樹脂塗装
 - ・避雷針の撤去
 - ・タラップの撤去

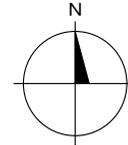

富沢団地

凡例

：本工事範囲建物等

配置図 1/3,000

