



案内図 S=Non Scale


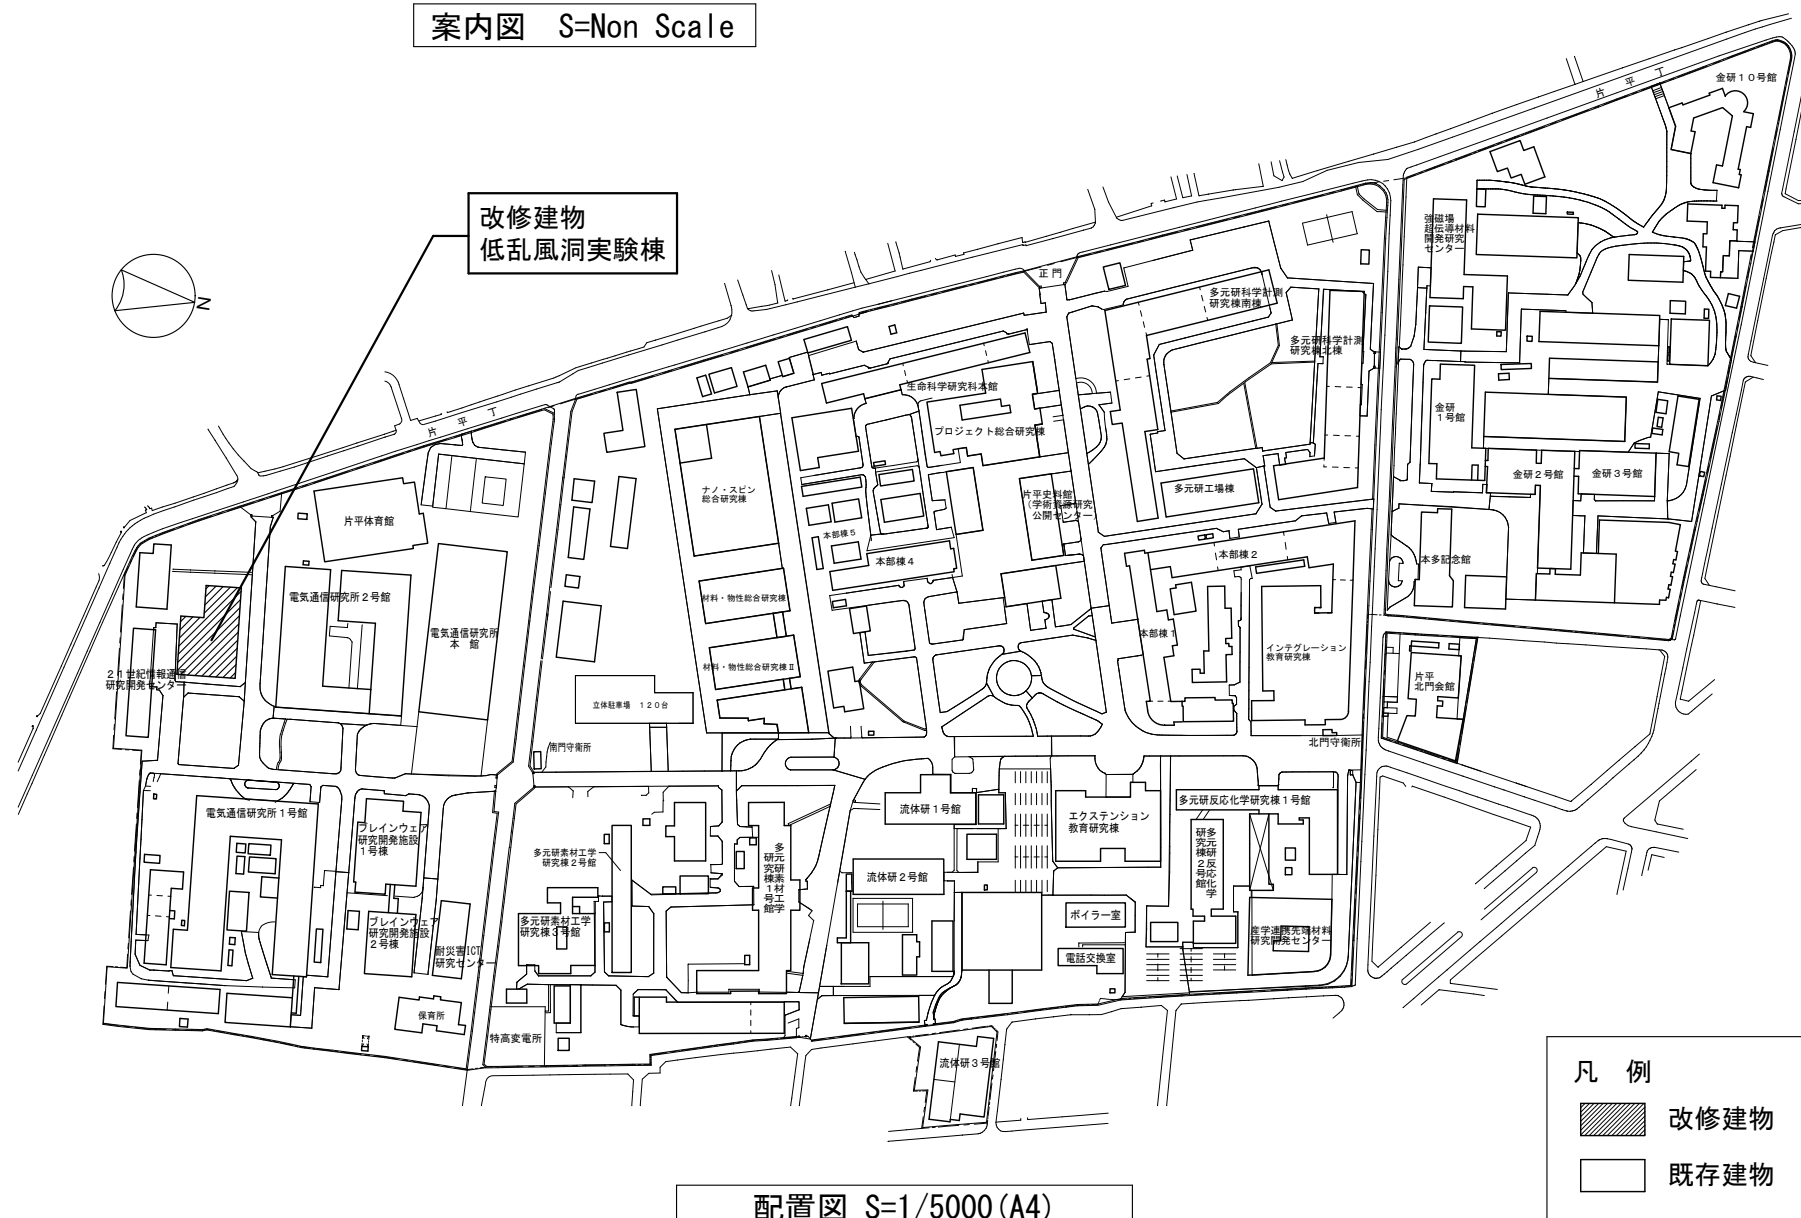


- ・屋外配管（給水/ガス/生活排水/実験排水）

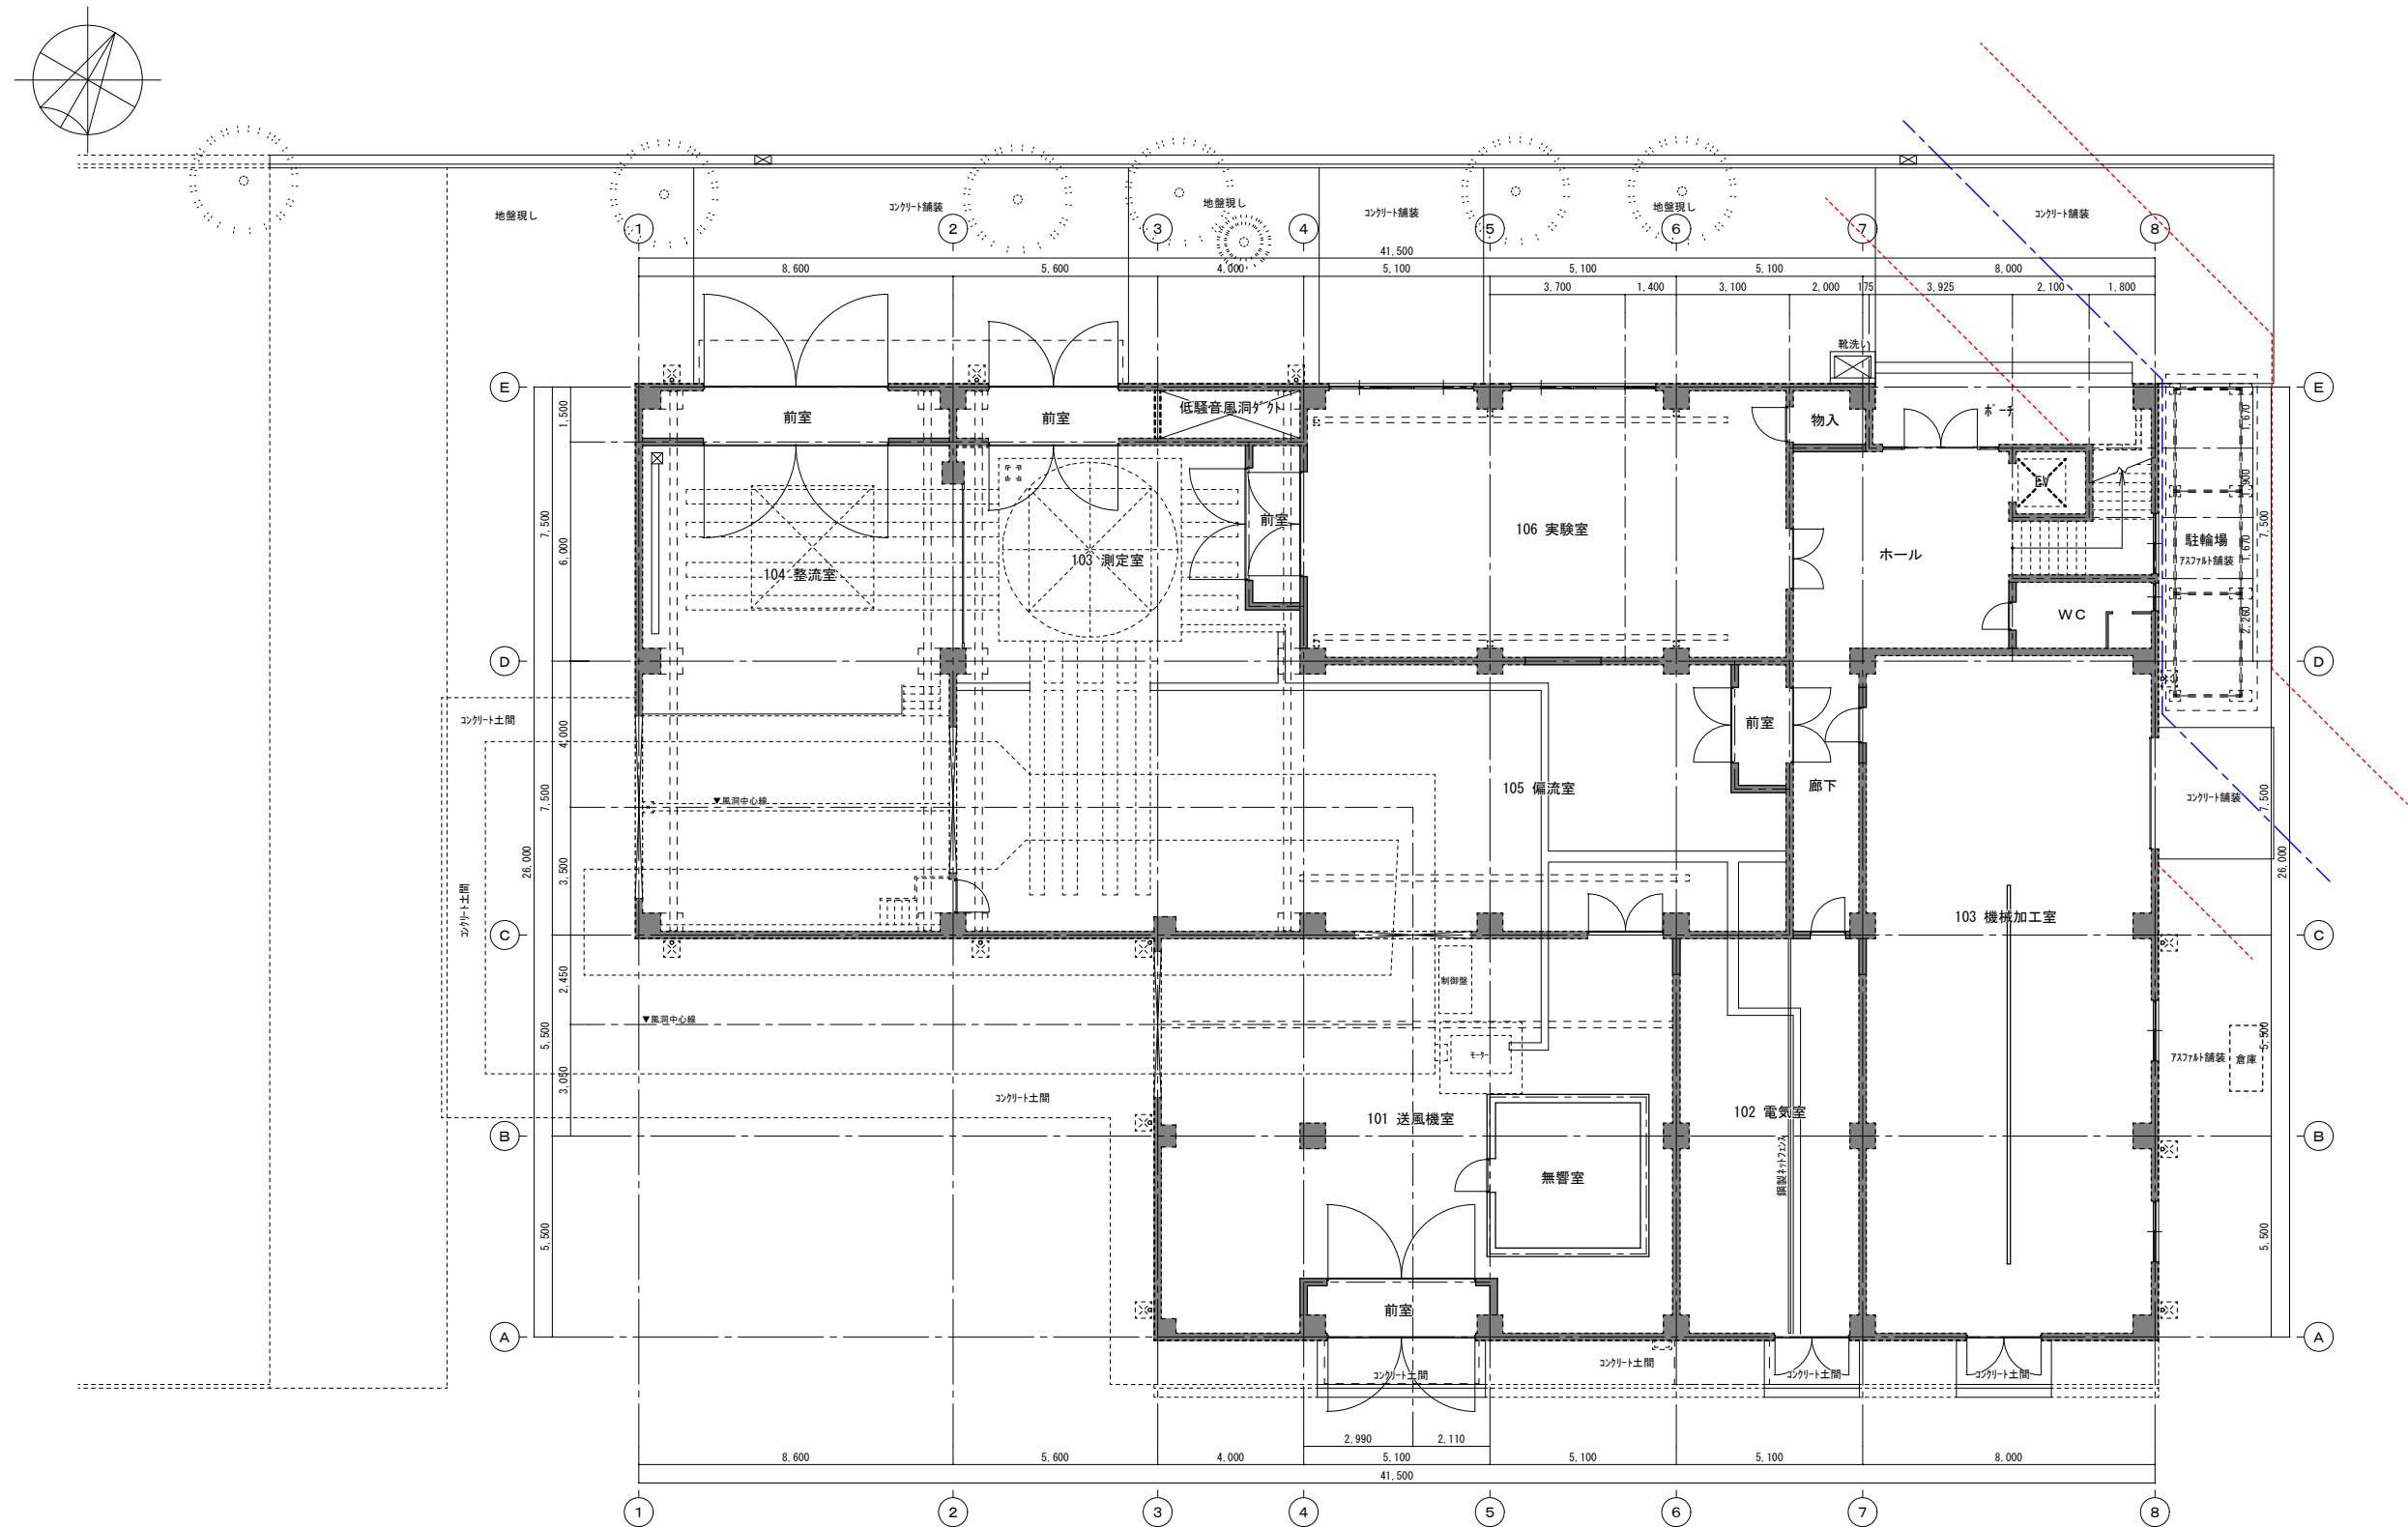

【改修前】 1 階平面図



A 1 : 1/100
A 3 : 1/200

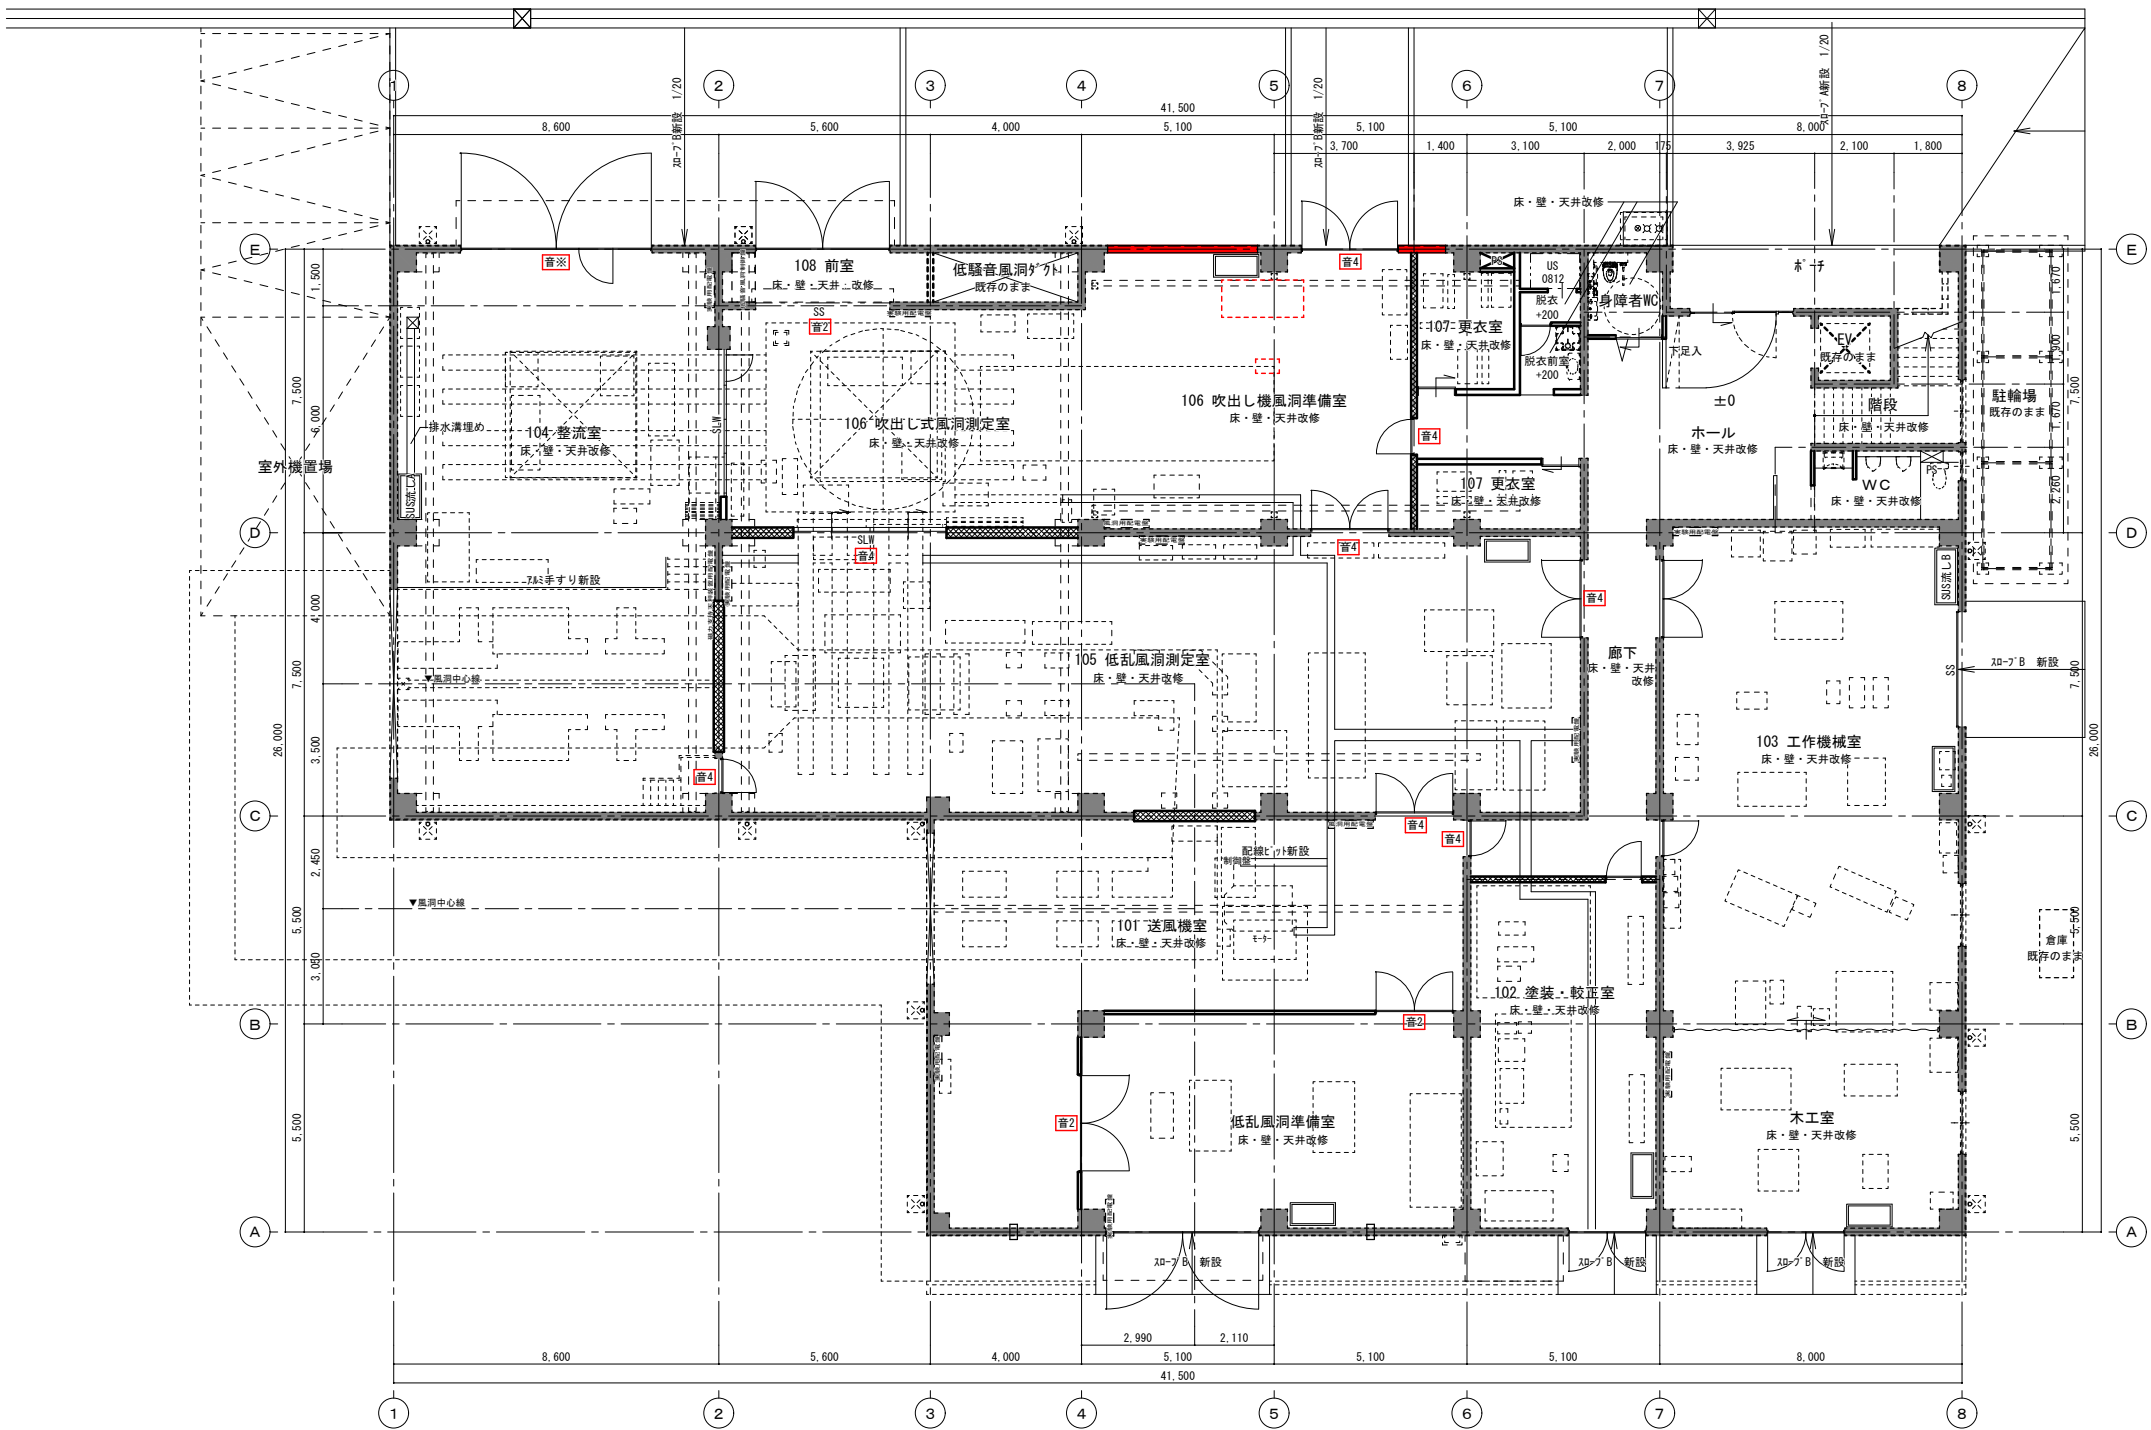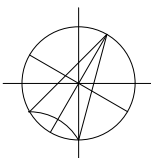

【改修後】 1 階平面図



A 1 : 1/100
A 3 : 1/200

仕様凡例	
----	既存のままの部分を示す
■	鉄筋コンクリート壁（RC壁）
=====	軽量鉄骨間仕切壁（LGS壁）
=====	軽量鉄骨間仕切壁（LGS壁・耐火仕様）
=====	軽量鉄骨間仕切壁（LGS壁・遮音仕様）
SLW	移動間仕切壁（スライディングウォール）
---	手摺（仕様は詳細図による）
☒	床下点検口600×600（完全防水防臭型充填タイプ・鍵付）
音○	防音建具（○は遮音等級T-○を示す）
SS	シャッター
—	タラップ：W400 φ19 ステンレス製ノンスリップ型
▲	消火器ボックス（壁埋込型）
■	電気壁（電気設備工事）

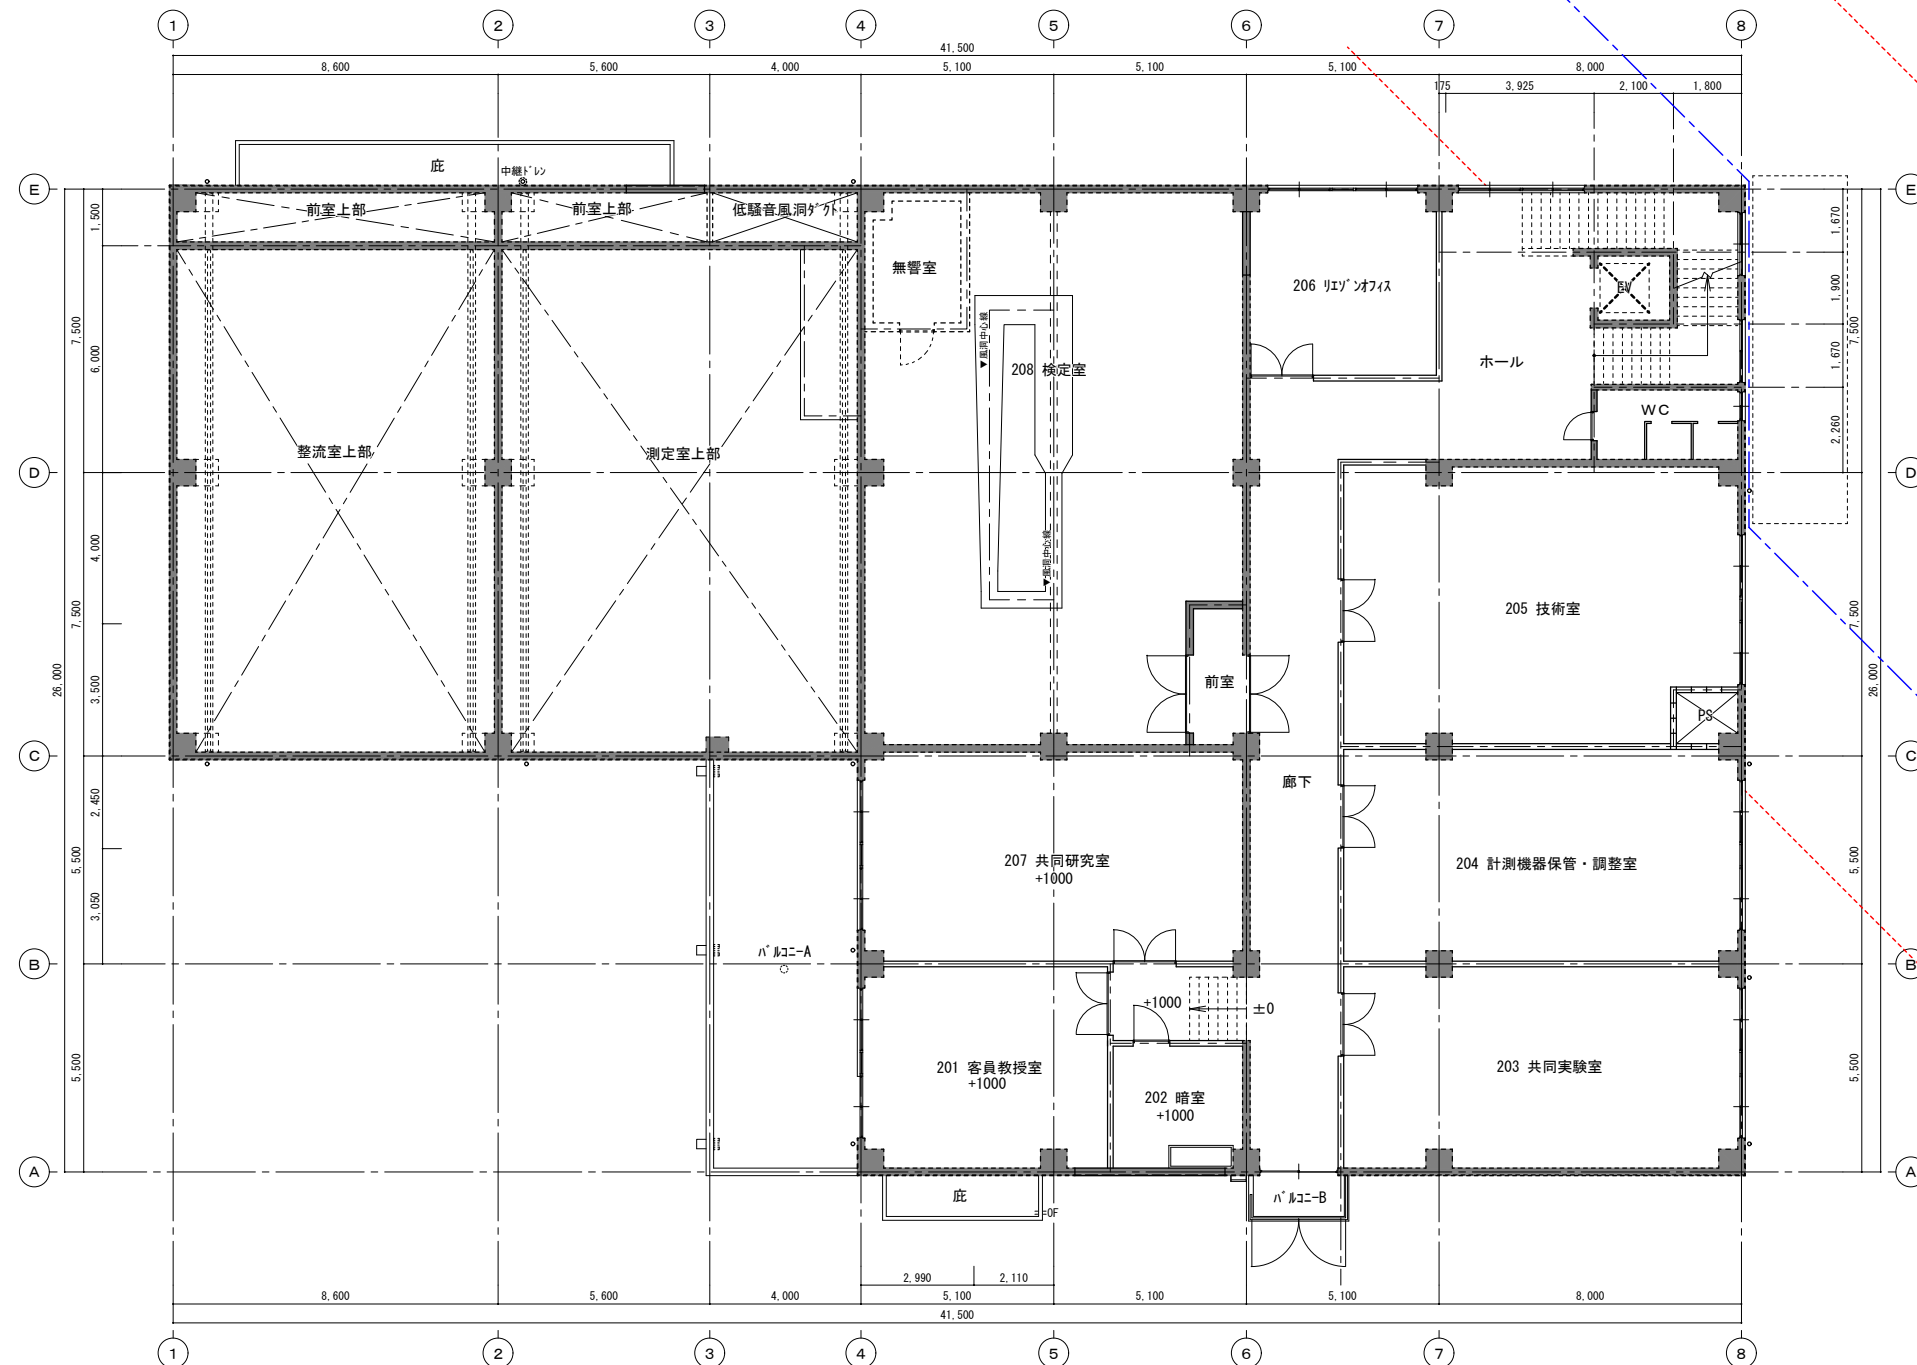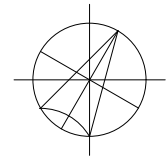

【改修前】 2 階平面図


A 1 : 1/100
A 3 : 1/200

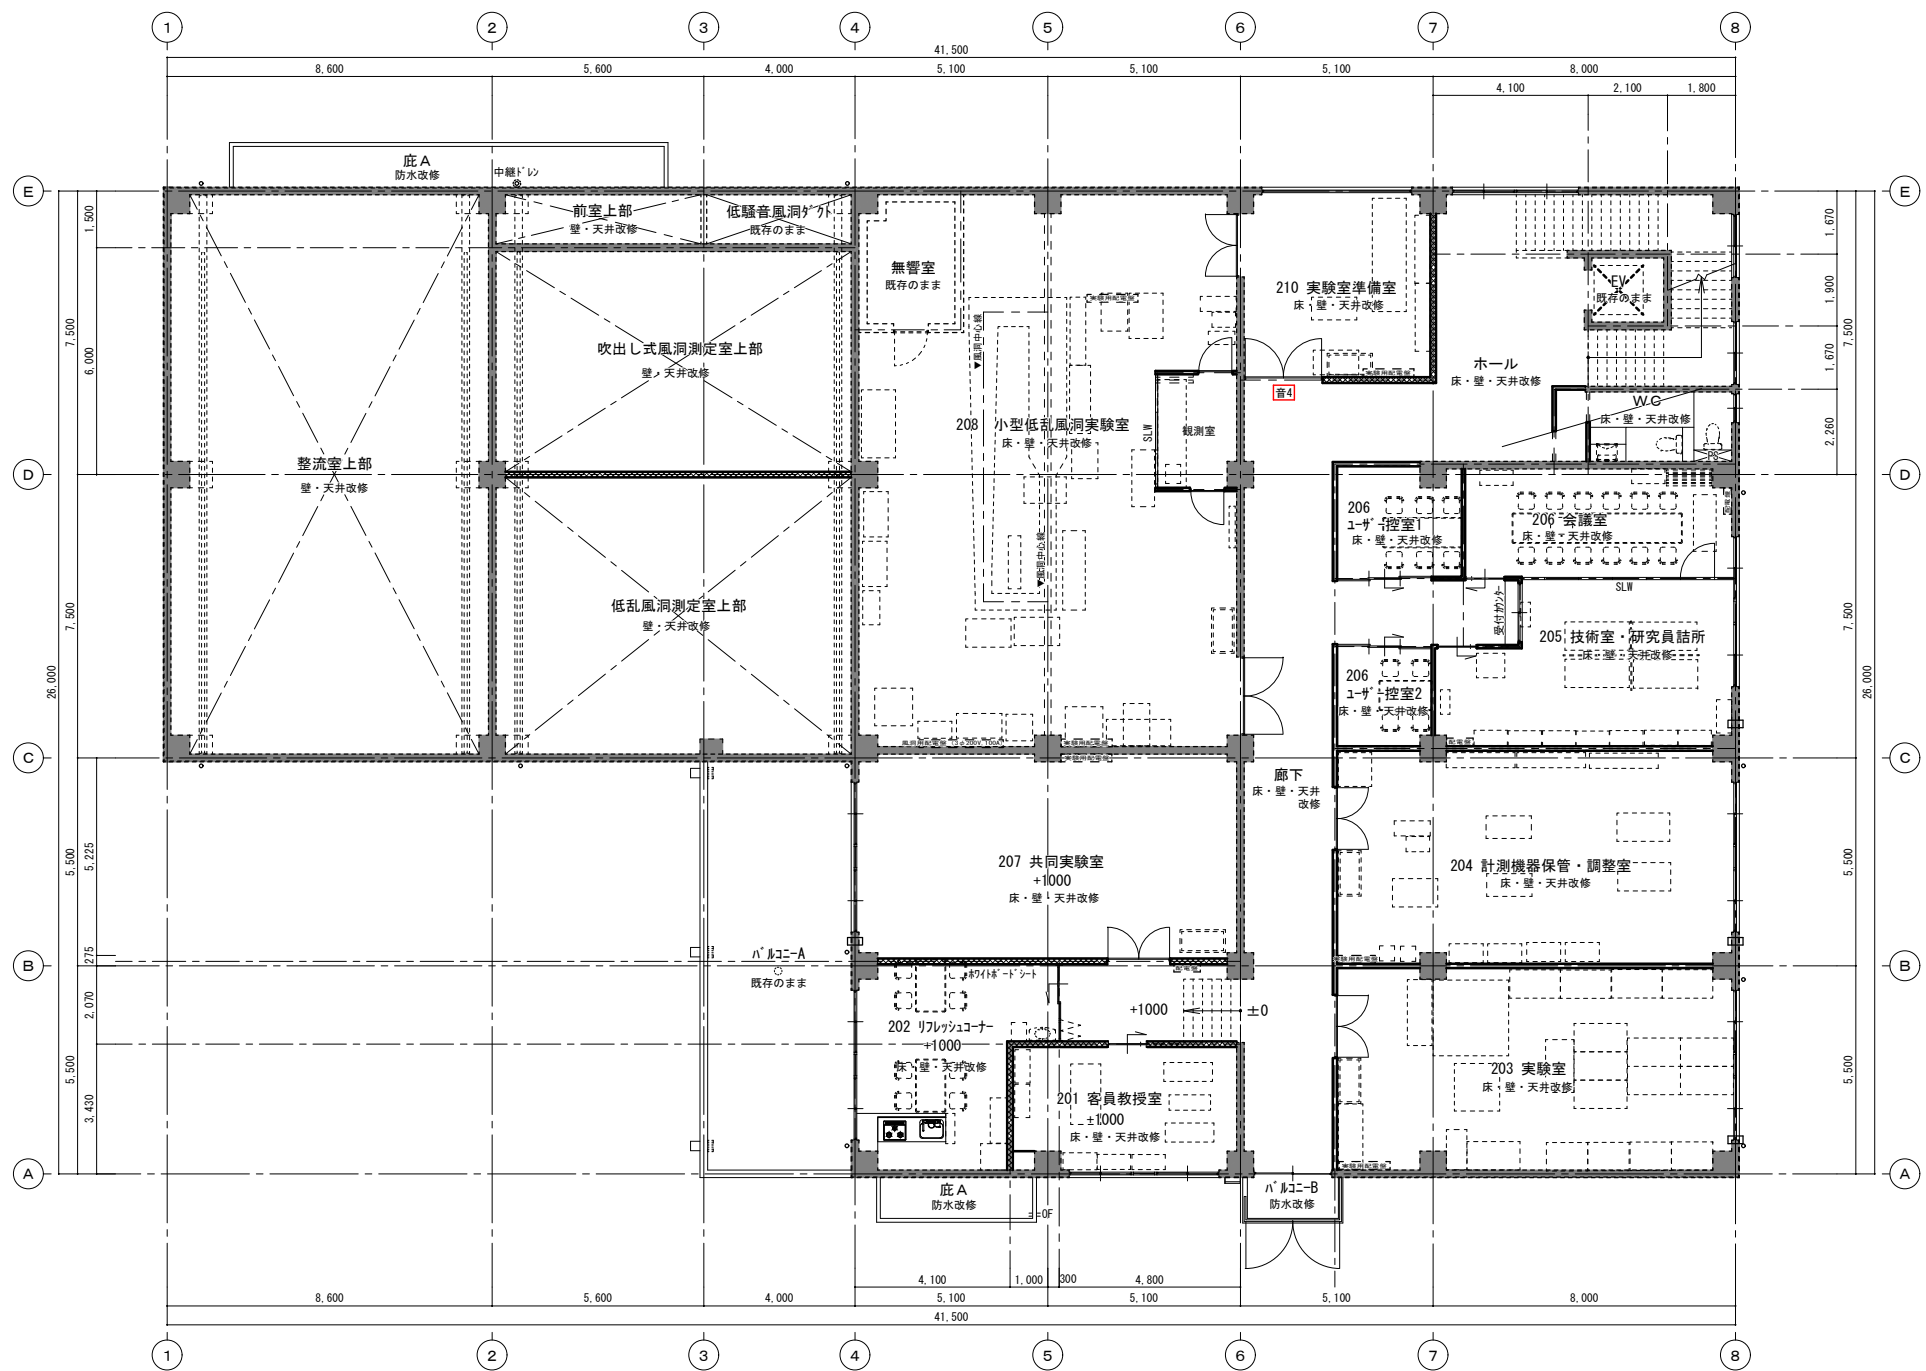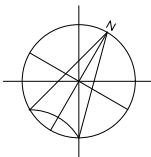

【改修後】2階平面図


A 1 : 1/100
A 3 : 1/200

仕様凡例	
	鉄筋コンクリート壁（RC壁）
	軽量鉄骨間仕切壁（LGS壁）
	軽量鉄骨間仕切壁（LGS壁・耐火仕様）
	軽量鉄骨間仕切壁（LGS壁・遮音仕様）
	移動間仕切壁（スライディングウォール）
	手摺（仕様は詳細図による）
	床下点検口600×600（完全防水防臭型充填タイプ・鍵付）
	防音建具（○は遮音等級T-Oを示す）
	シャッター
	トラップ：W400 φ19 ステンレス製メンスリップ型
	消火器ボックス（壁埋込型）
	電気盤（電気設備工事）

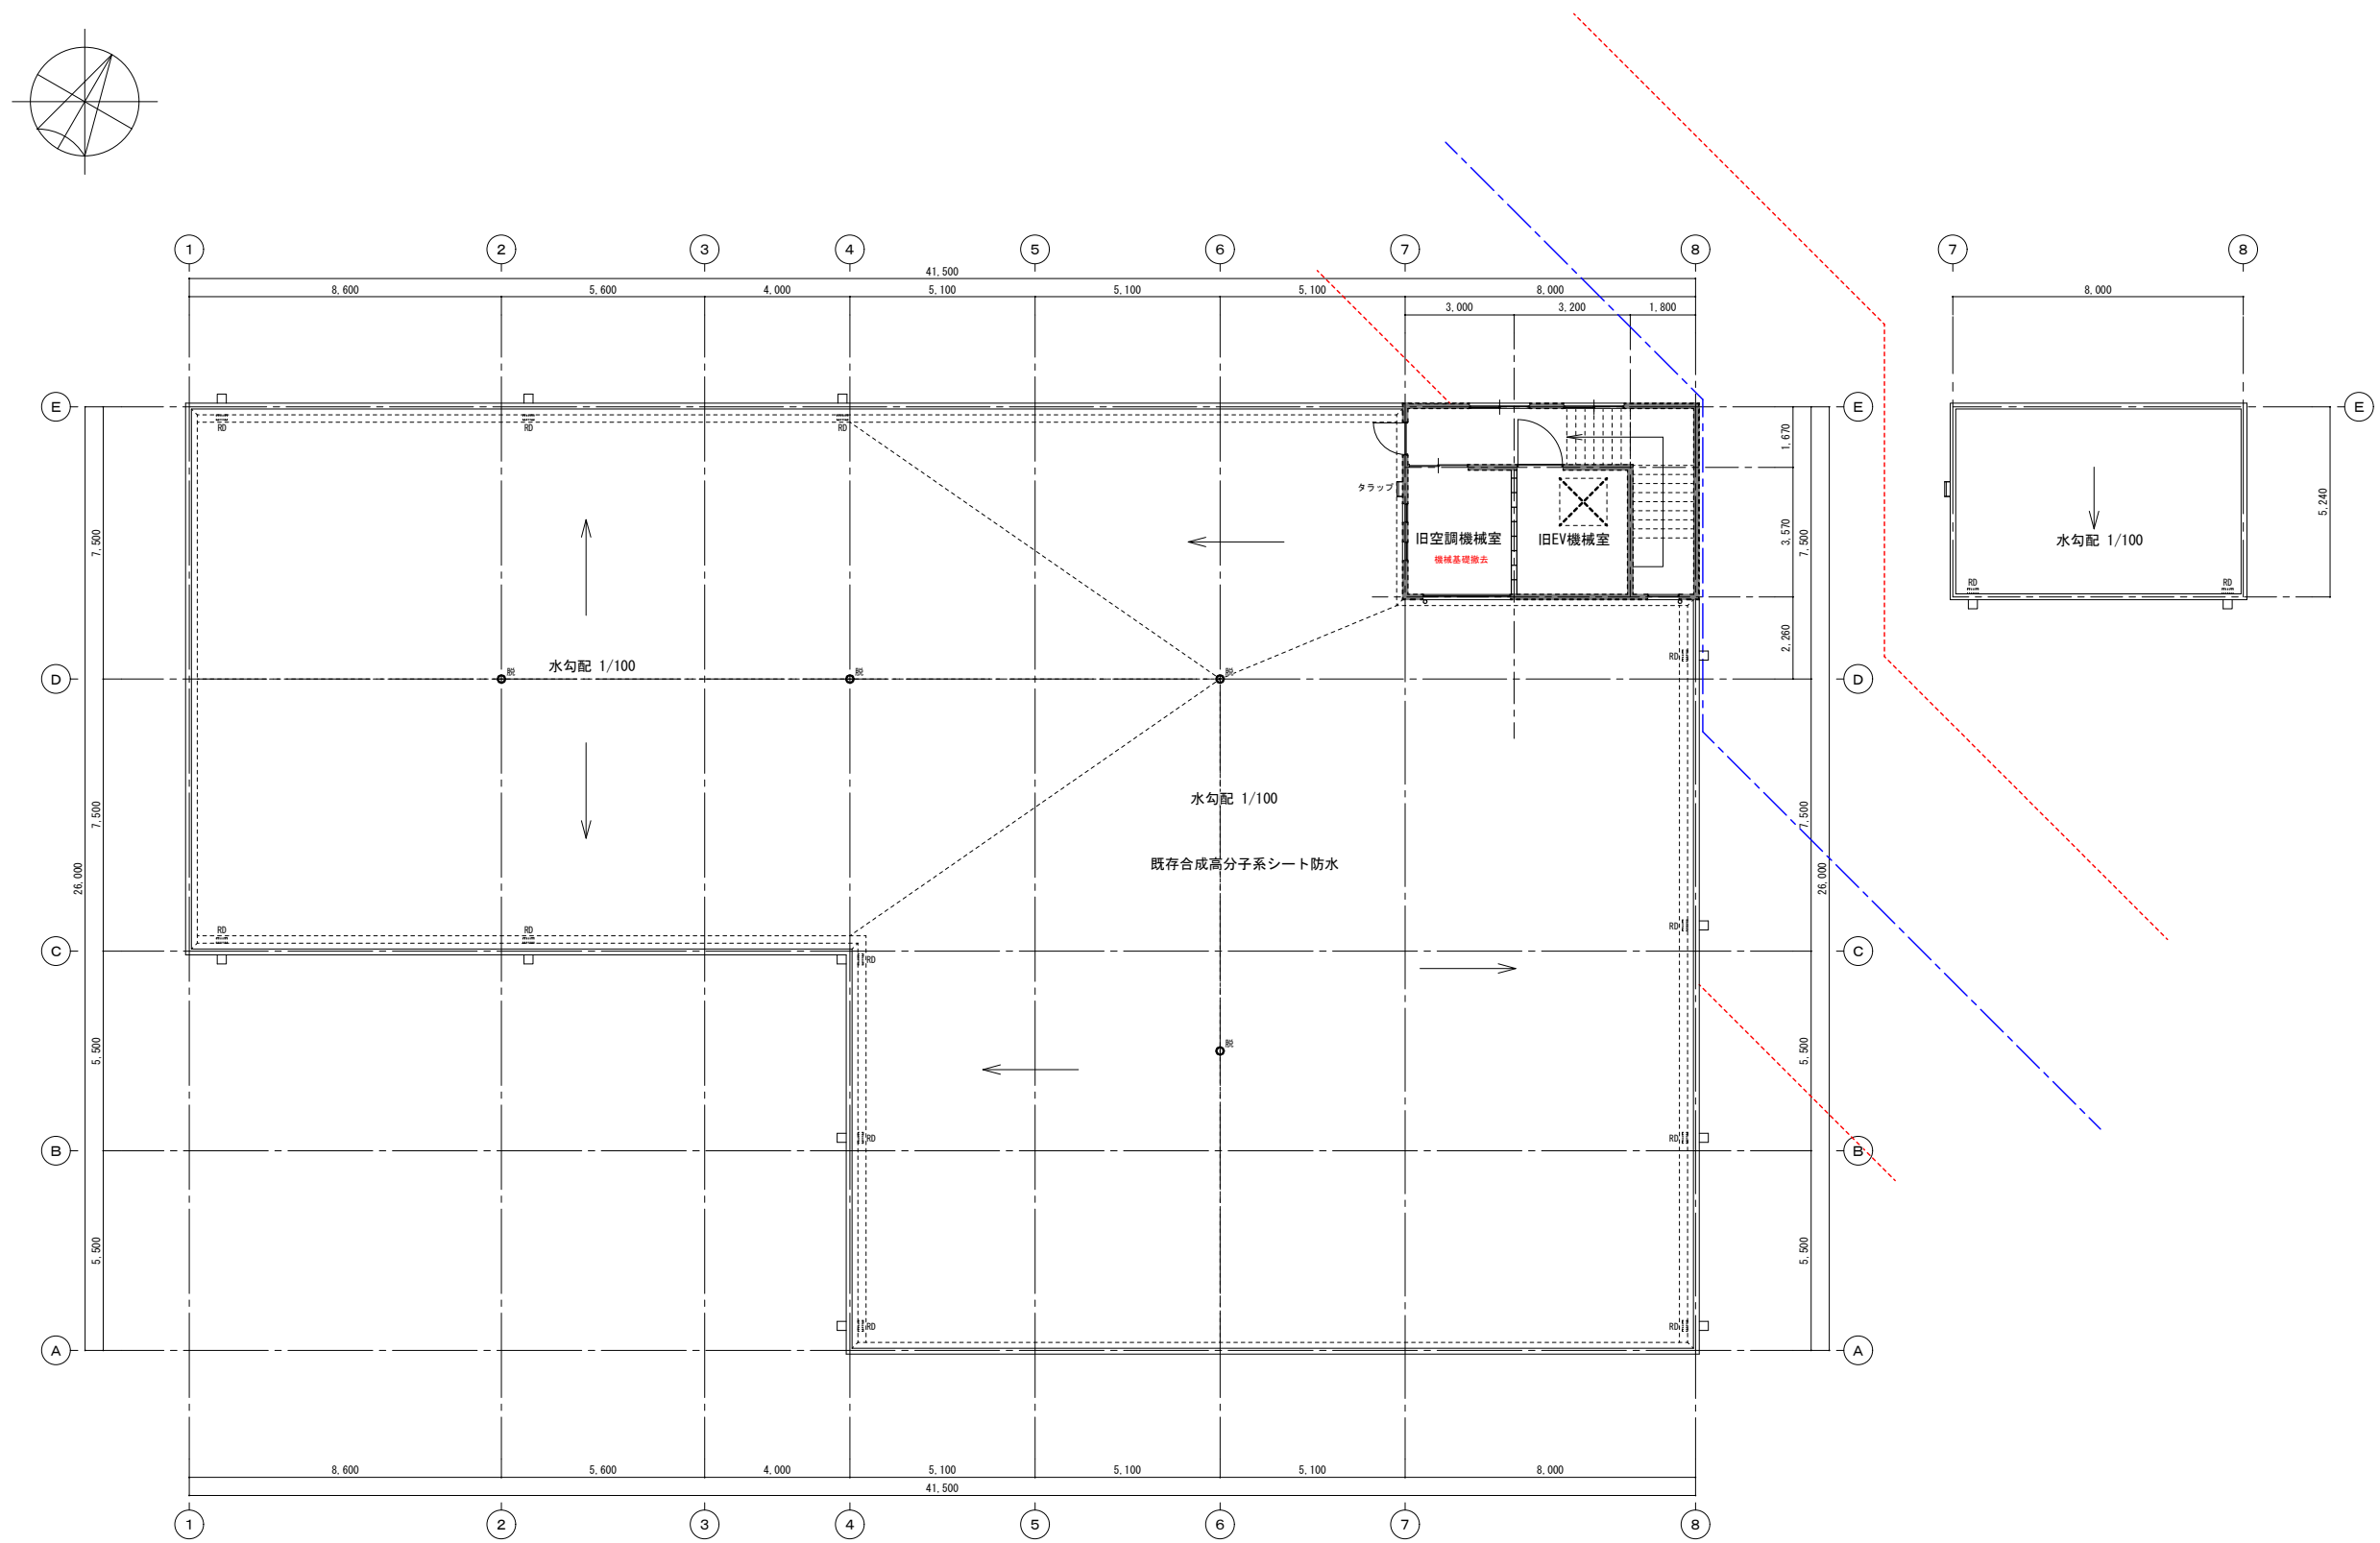


【改修前】PH階平面図、屋根伏図

A 1 : 1/100
A 3 : 1/200

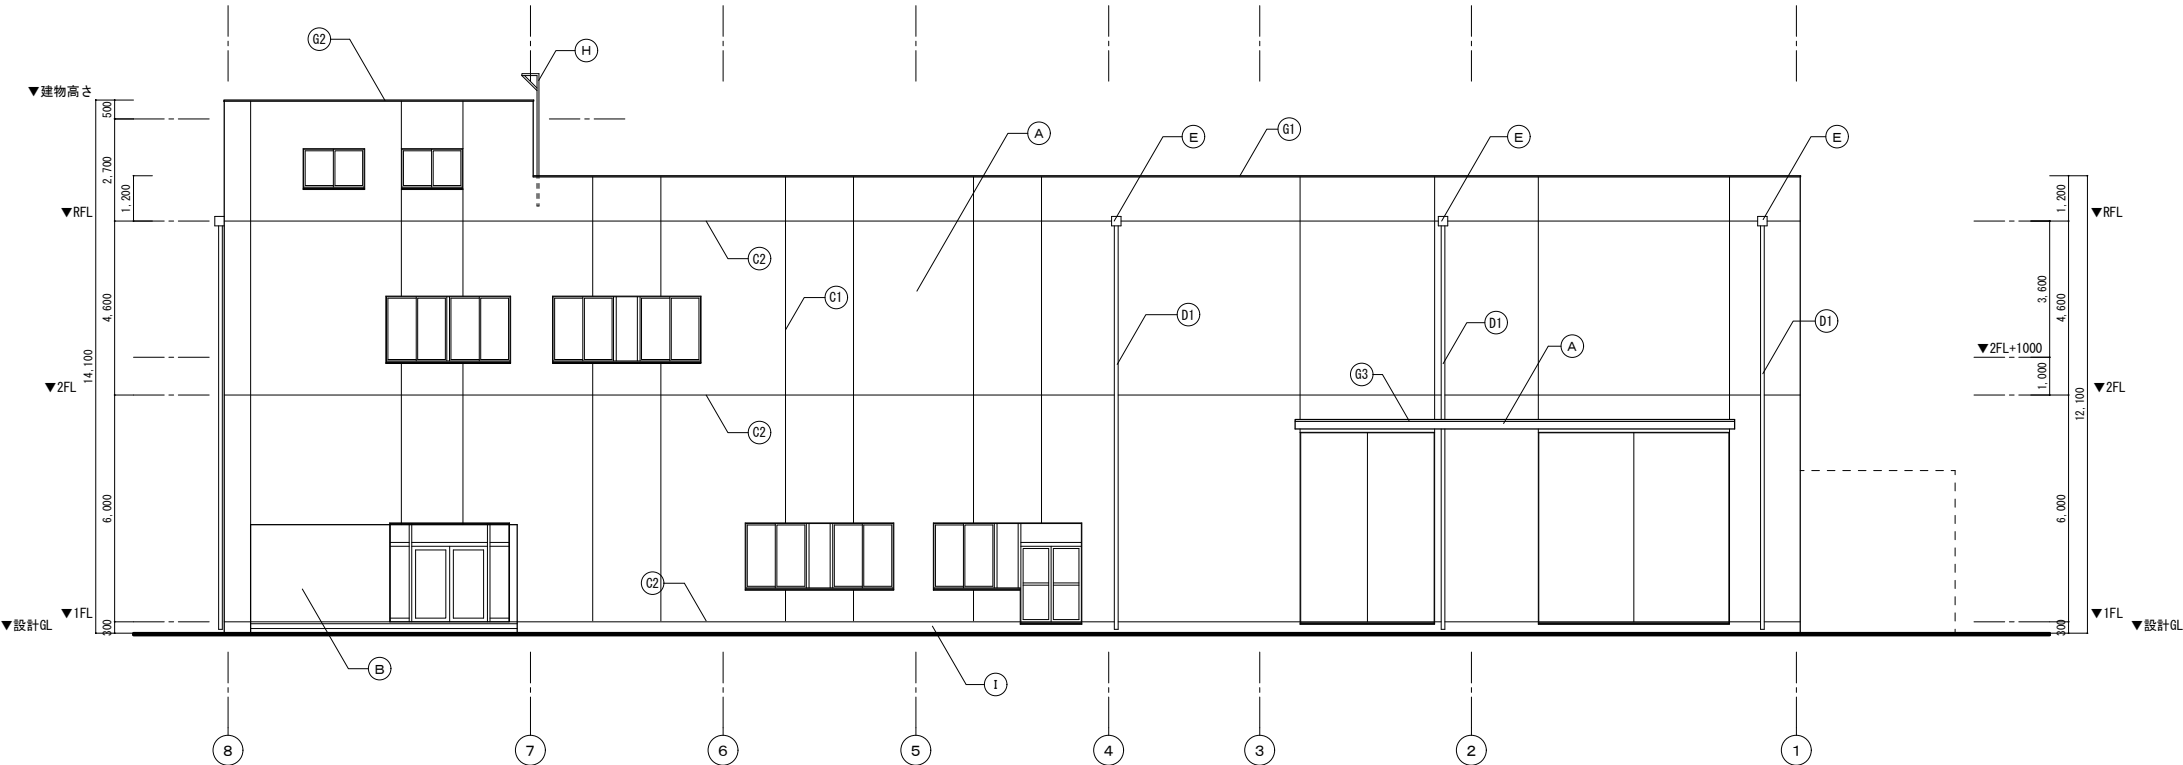

【改修前】北立面図


A 1 : 1/100
A 3 : 1/200

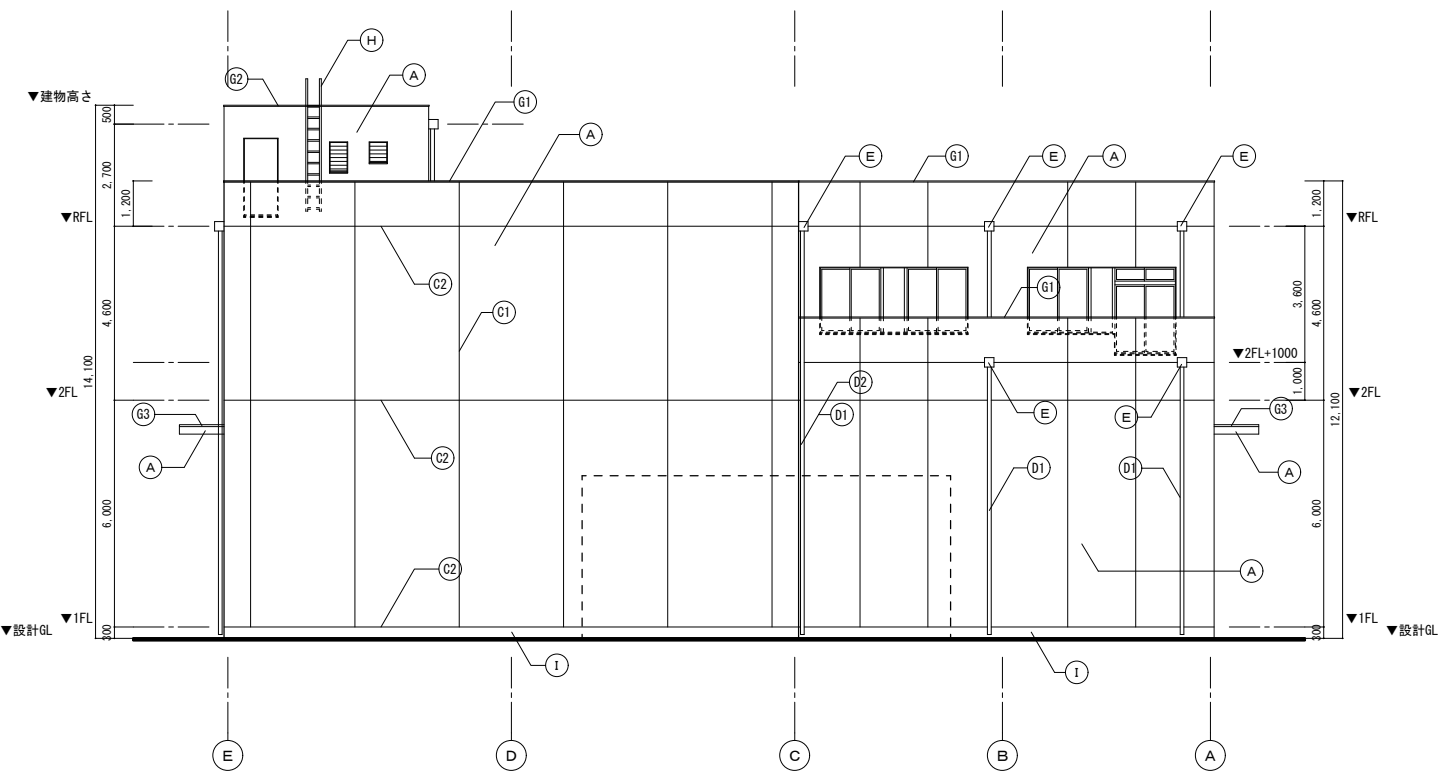

【改修前】西立面図


A 1 : 1/100
A 3 : 1/200

凡例	
記号	仕様・寸法
(A)	[コンクリート打放] [吹付け仕上げ(7mm'ス含有)]
(B)	磁器質二丁掛付け張り 撤去
(C1)	化粧目地 20×20 撤去
(C2)	打継目地 20×20 撤去
(D1)	縦樋 SGP100A 撤去
(D2)	縦樋 SGP150A 撤去
(E)	飾り樹 SUS304 t1.0 W300×D250×H400 撤去
(F)	鋼製手すり H1100 撤去
(G1)	[珪藻土 W160×t30]
(G2)	[珪藻土 W400×t30]
(G3)	珪藻土 W120×t30 撤去
(H)	鋼製ラック 撤去
(I)	[珪藻土]
(L)	
(M)	
(N)	
(O)	
(P)	
(Q)	
(R)	
(S)	
(T)	
(U)	

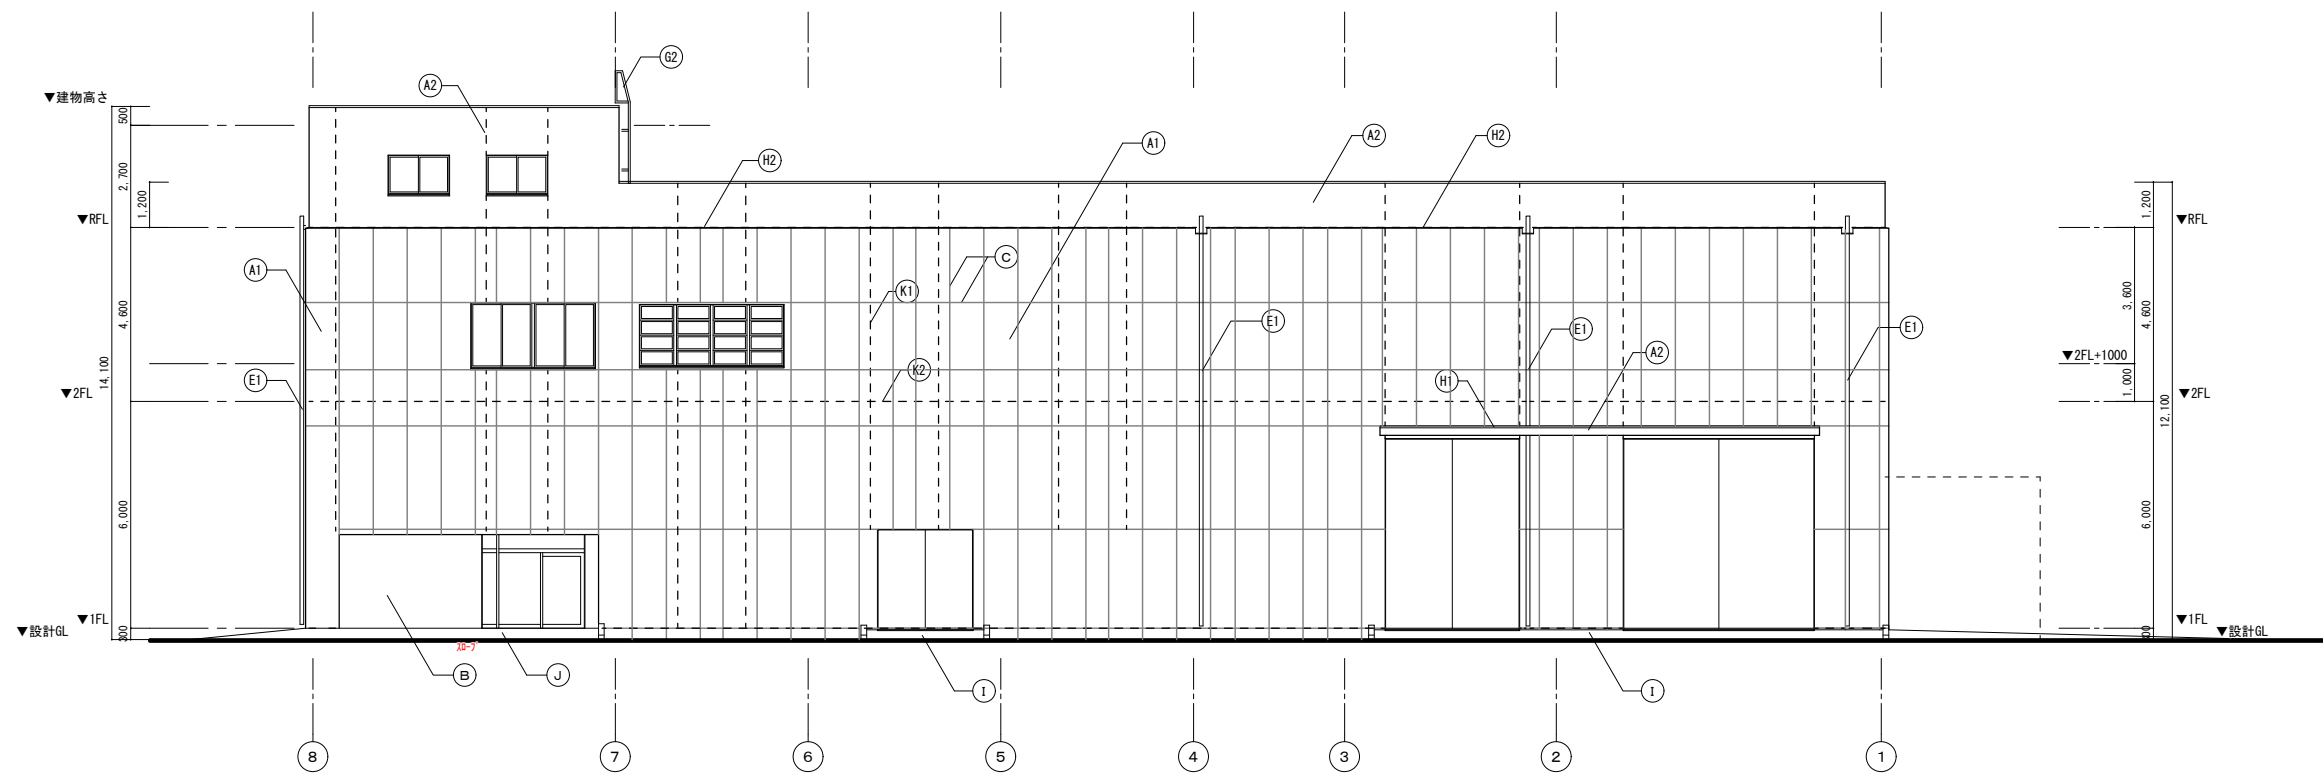

【改修後】北立面図

A 1 : 1/100
A 3 : 1/200

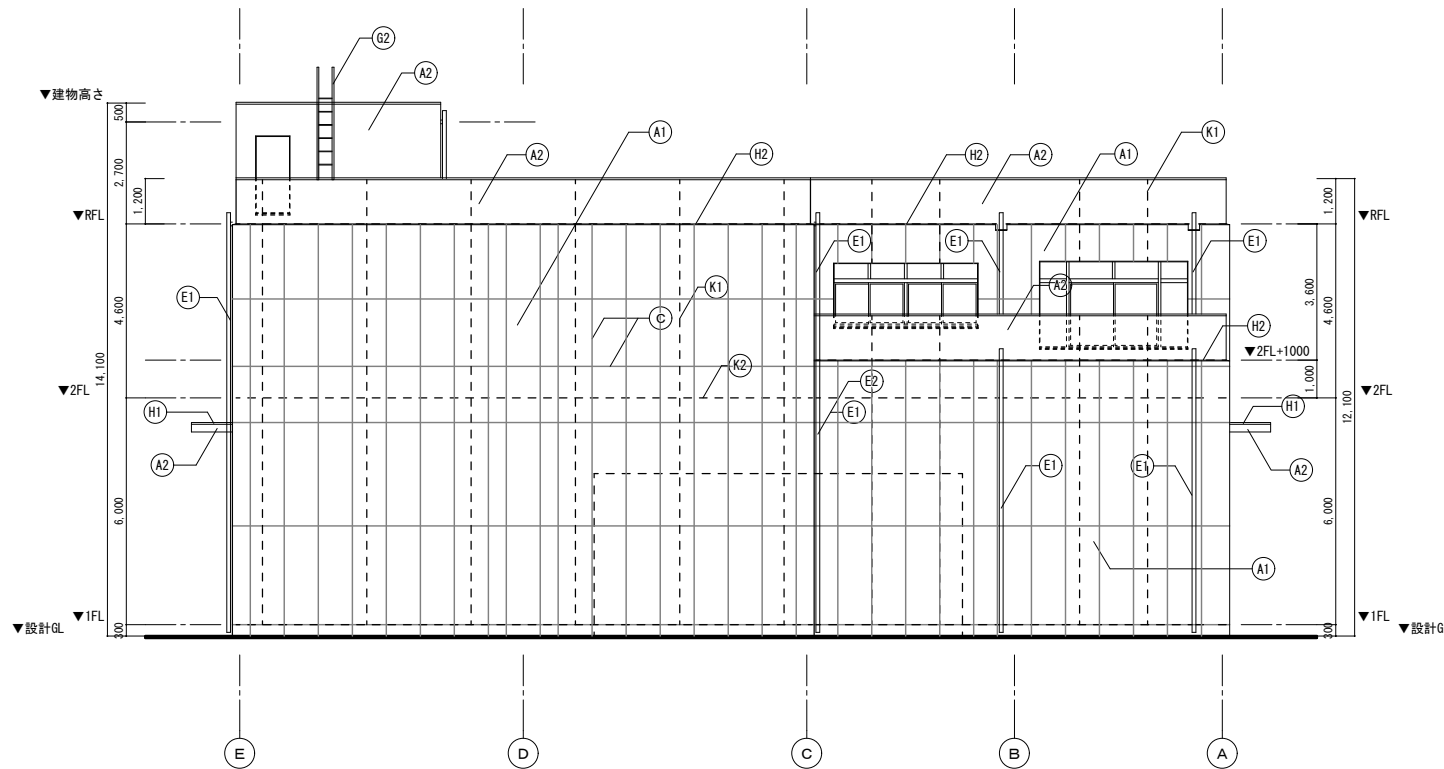


【改修後】西立面図

A 1 : 1/100
A 3 : 1/200


凡例

記号	仕様・寸法
A1	通気型外断熱乾式ハネ 複層塗材E(アクリルシリコン/ゆず肌)
A2	水洗い清掃の上、可とう形改修用塗材E(アクリル、薄付)
B	磁器質二丁掛タイル張り(接着張り)
C	ハネ目地 PU-2 10×10
D	7&ミ軽量底 W300
E1	縦樋 カ-VP100
E2	縦樋 カ-VP150
F	鋼製手すり H1100
G1	ステンレス製ラック W400×350 ガード付
G2	ステンレス製ラック W400×350 最上段踏板付き
H1	7&ミ製水切 W120×H40
H2	カーガルハナリ鋼板水切 t0.35 W120×H20 捨て水切 t0.35 W100×H10
I	コンクリートはけ引き仕上
J	アスファルト舗装
K	既存躯体化粧目地 PU-2 20×10
L	既存躯体打継目地 PU-2 20×10
M	
N1	
N2	
O	
P	
Q	

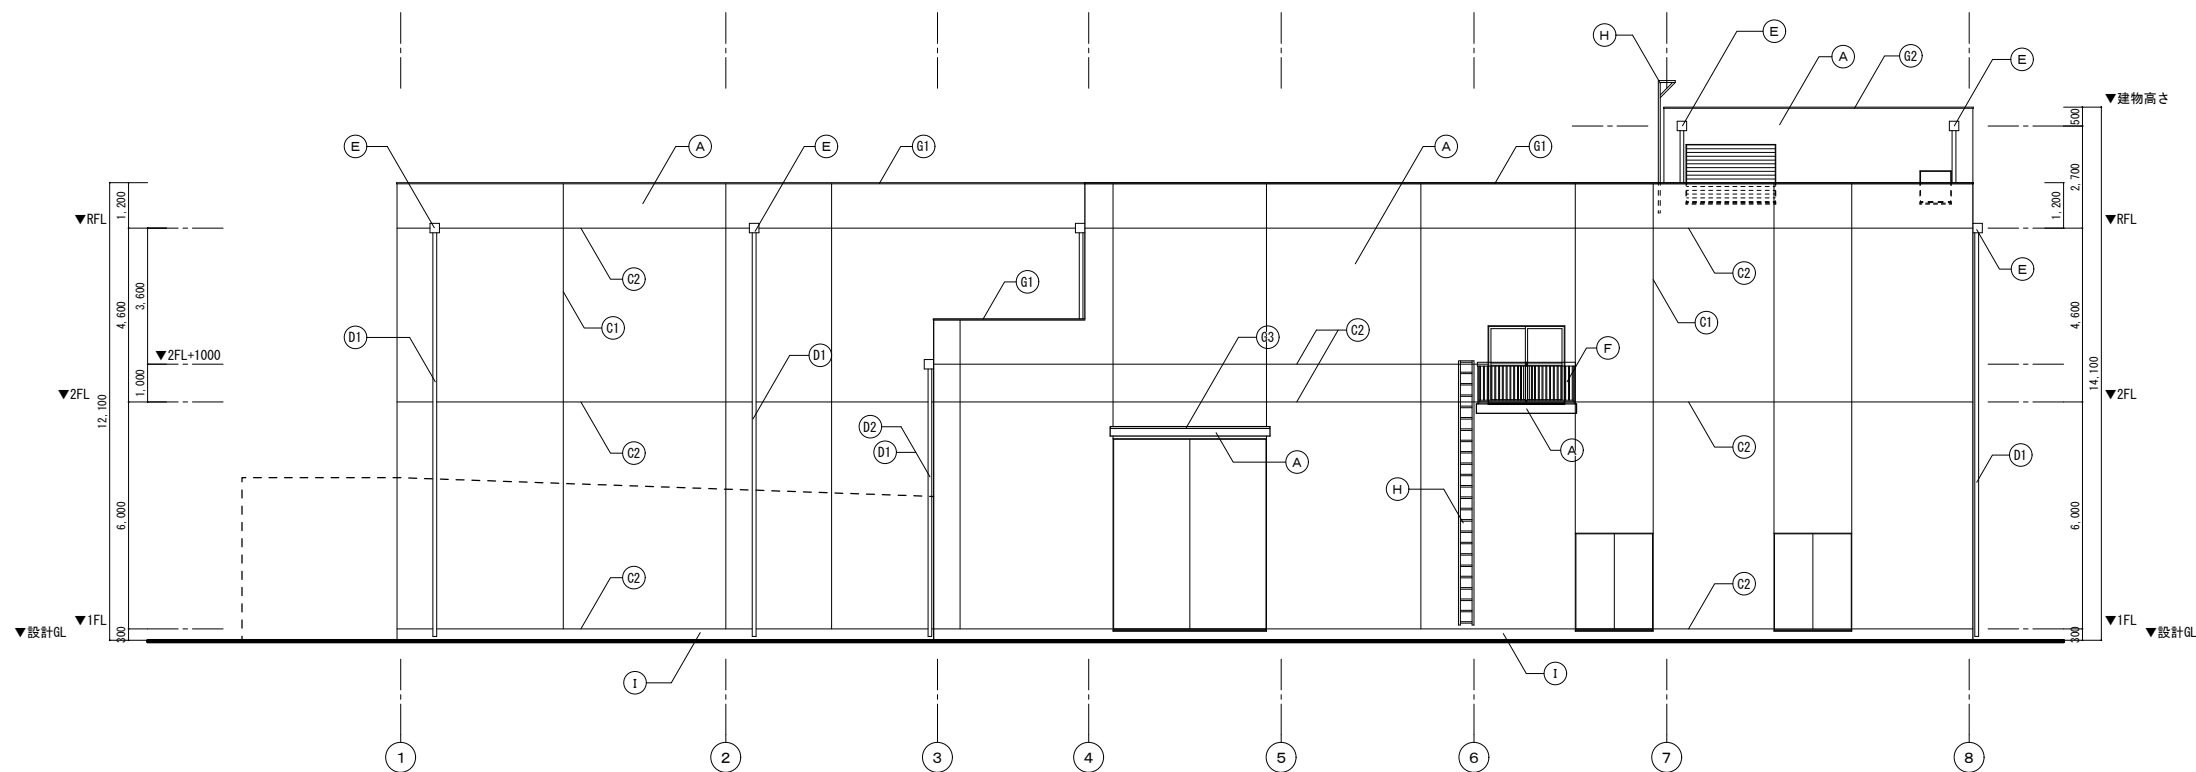

【改修前】南立面図

A 1 : 1/100
A 3 : 1/200

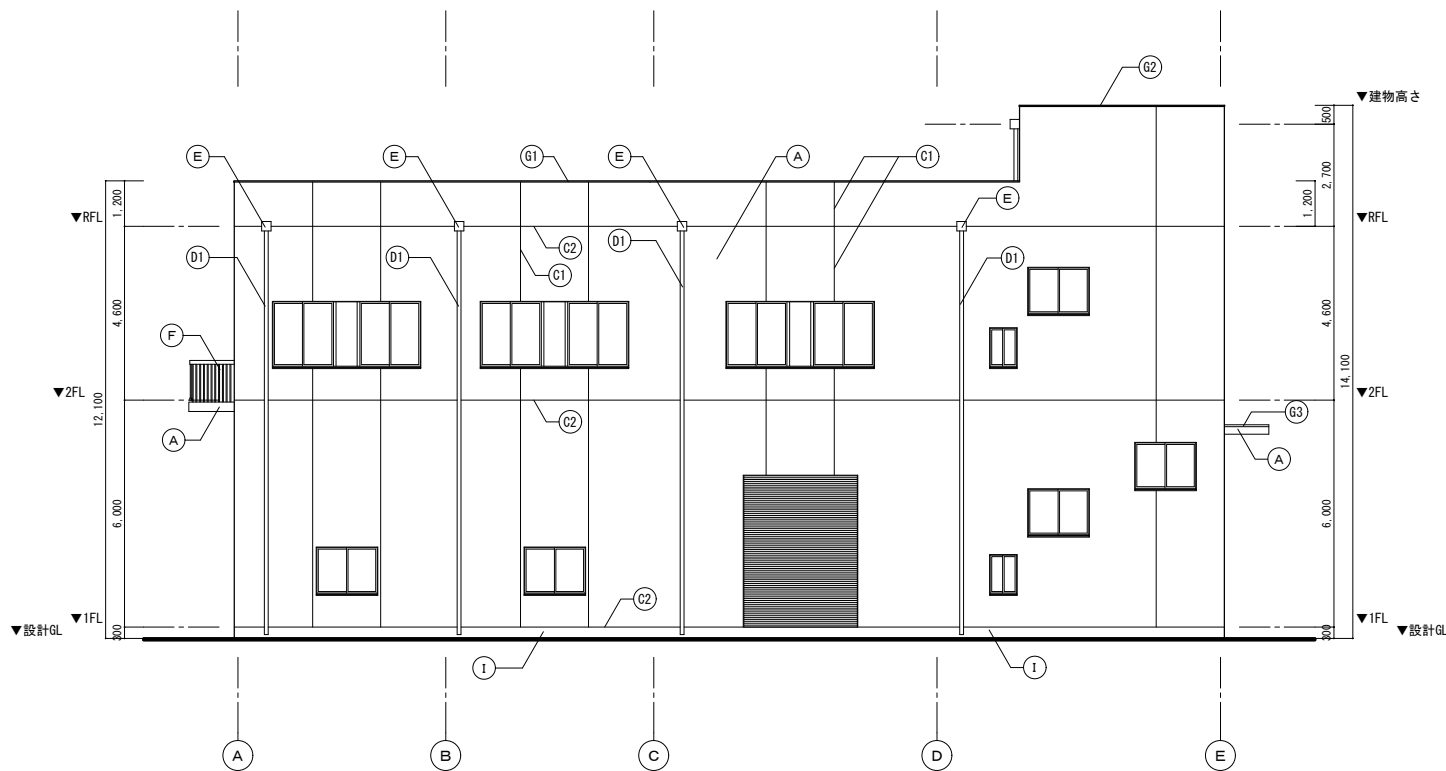


【改修前】東立面図

A 1 : 1/100
A 3 : 1/200


凡例

記号	仕様・寸法
(A)	[コンクリート打放] [吹付け仕上げ (7mm スキム有)]
(B)	磁器質二丁掛付け張り 撤去
(C1)	化粧目地 20×20 撤去
(C2)	打継目地 20×20 撤去
(D1)	縦樋 SGP100A 撤去
(D2)	縦樋 SGP150A 撤去
(E)	飾り樹 SUS304 t1.0 W300×D250×H400 撤去
(F)	鋼製手すり H1100 撤去
(G1)	[モルタル 珪藻土 W160×t30]
(G2)	[モルタル 珪藻土 W400×t30]
(G3)	モルタル 珪藻土 W120×t30 撤去
(H)	鋼製ラック 撤去
(I)	[モルタル]
(L)	
(M)	
(N)	
(O)	
(P)	
(Q)	
(R)	
(S)	
(T)	
(U)	

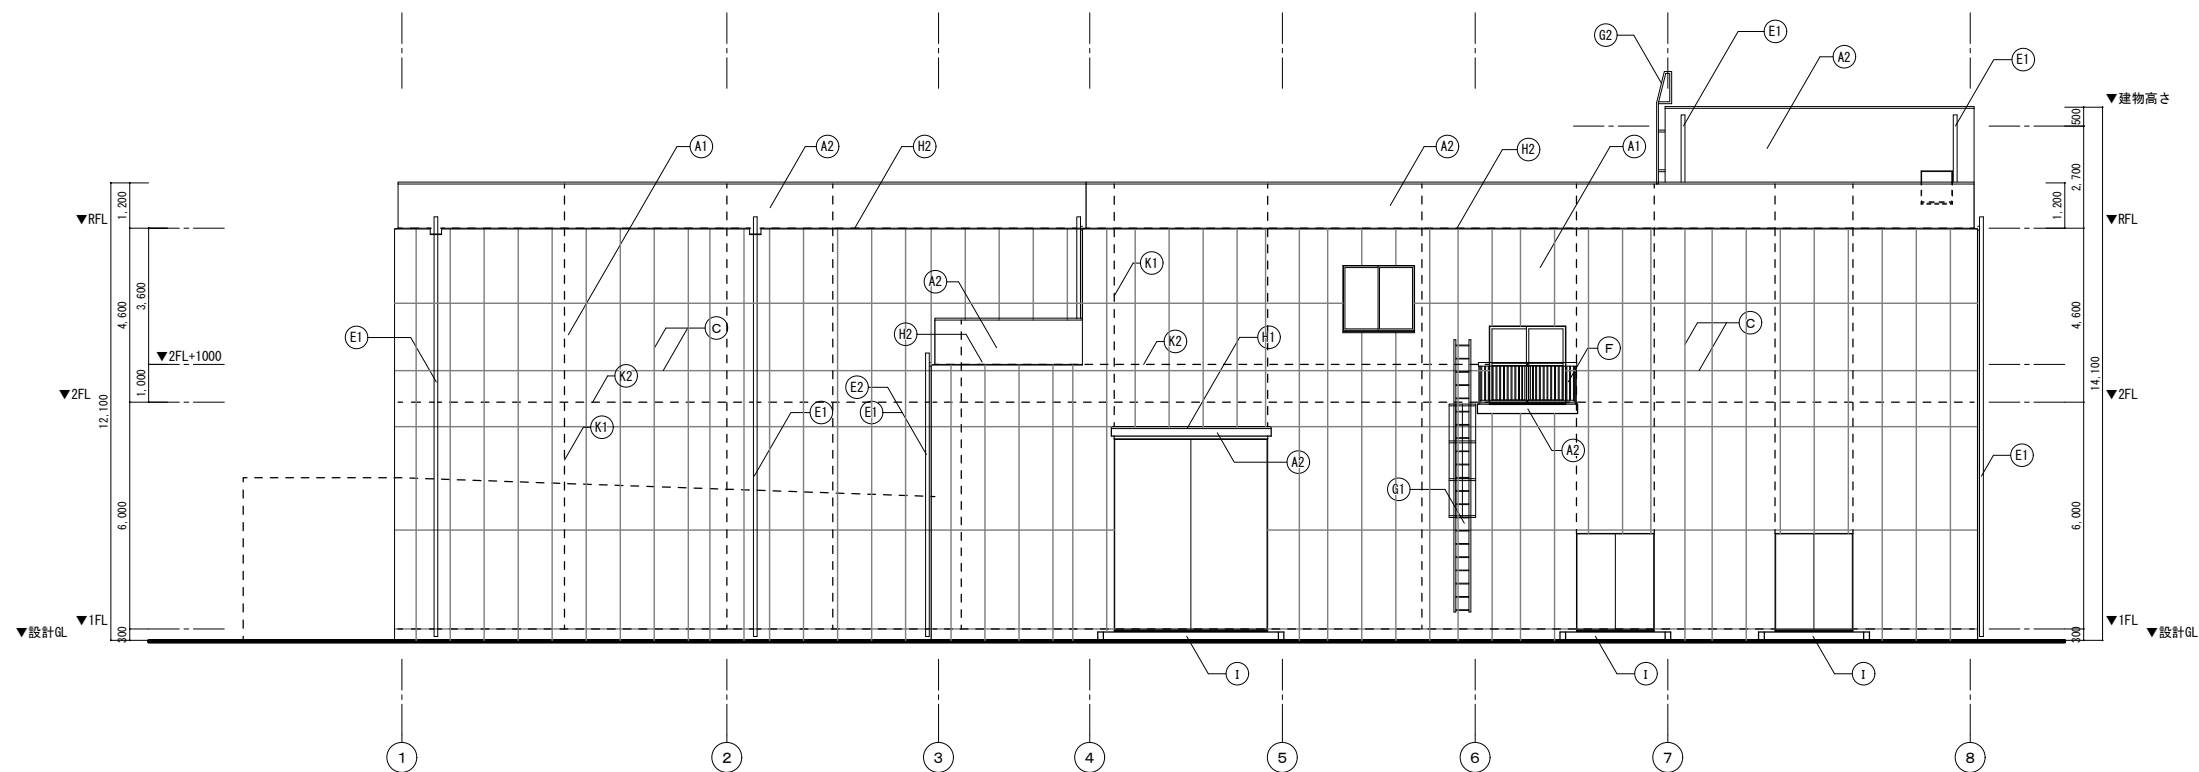

【改修後】南立面図

A 1 : 1/100
A 3 : 1/200

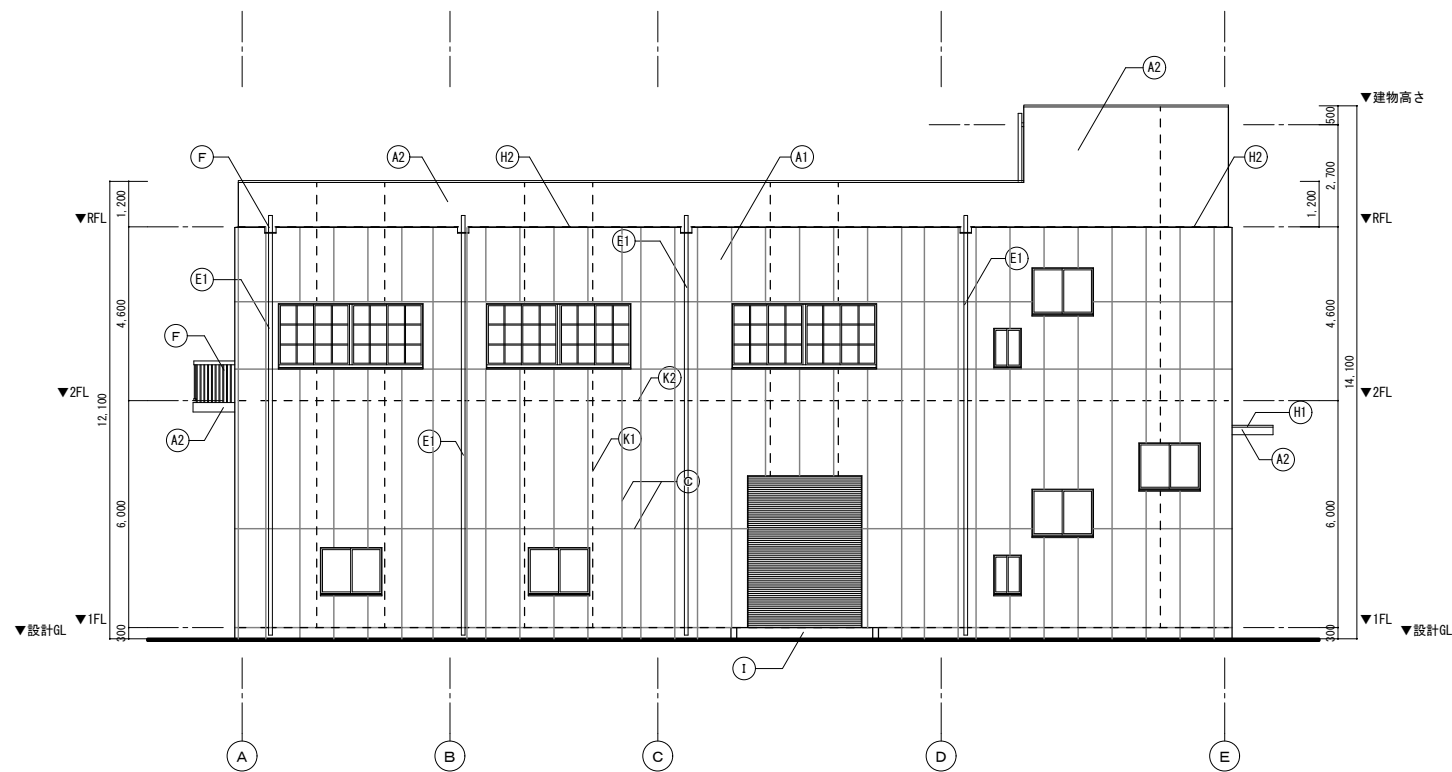


【改修後】東立面図

A 1 : 1/100
A 3 : 1/200



凡例

記号	仕様・寸法
A1	通気型外断熱乾式パネ 複層塗材E (アクリリコン/ゆず肌)
A2	水洗い清掃の上、可とう形改修用塗材E (アクリル、薄付)
B	磁器質二丁掛タイル張り (接着張り)
C	パネ目地 PU-2 10×10
D	7mm軽量底 W300
E1	縦樋 カラVP100
E2	縦樋 カラVP150
F	鋼製手すり H1100
G1	ステンレス製タラップ W400×350 ガード付
G2	ステンレス製タラップ W400×350 最上段踏板付き
H1	7mm製水切 W120×H40
H2	ガラガラパルリウム鋼板水切 t0.35 W120×H20 捨て水切 t0.35 W100×H10
I	コンクリートはけ引き仕上
J	アスファルト舗装
K	既存躯体化粧目地 PU-2 20×10
L	既存躯体打線目地 PU-2 20×10
M	
N1	
N2	
O	
P	
Q	

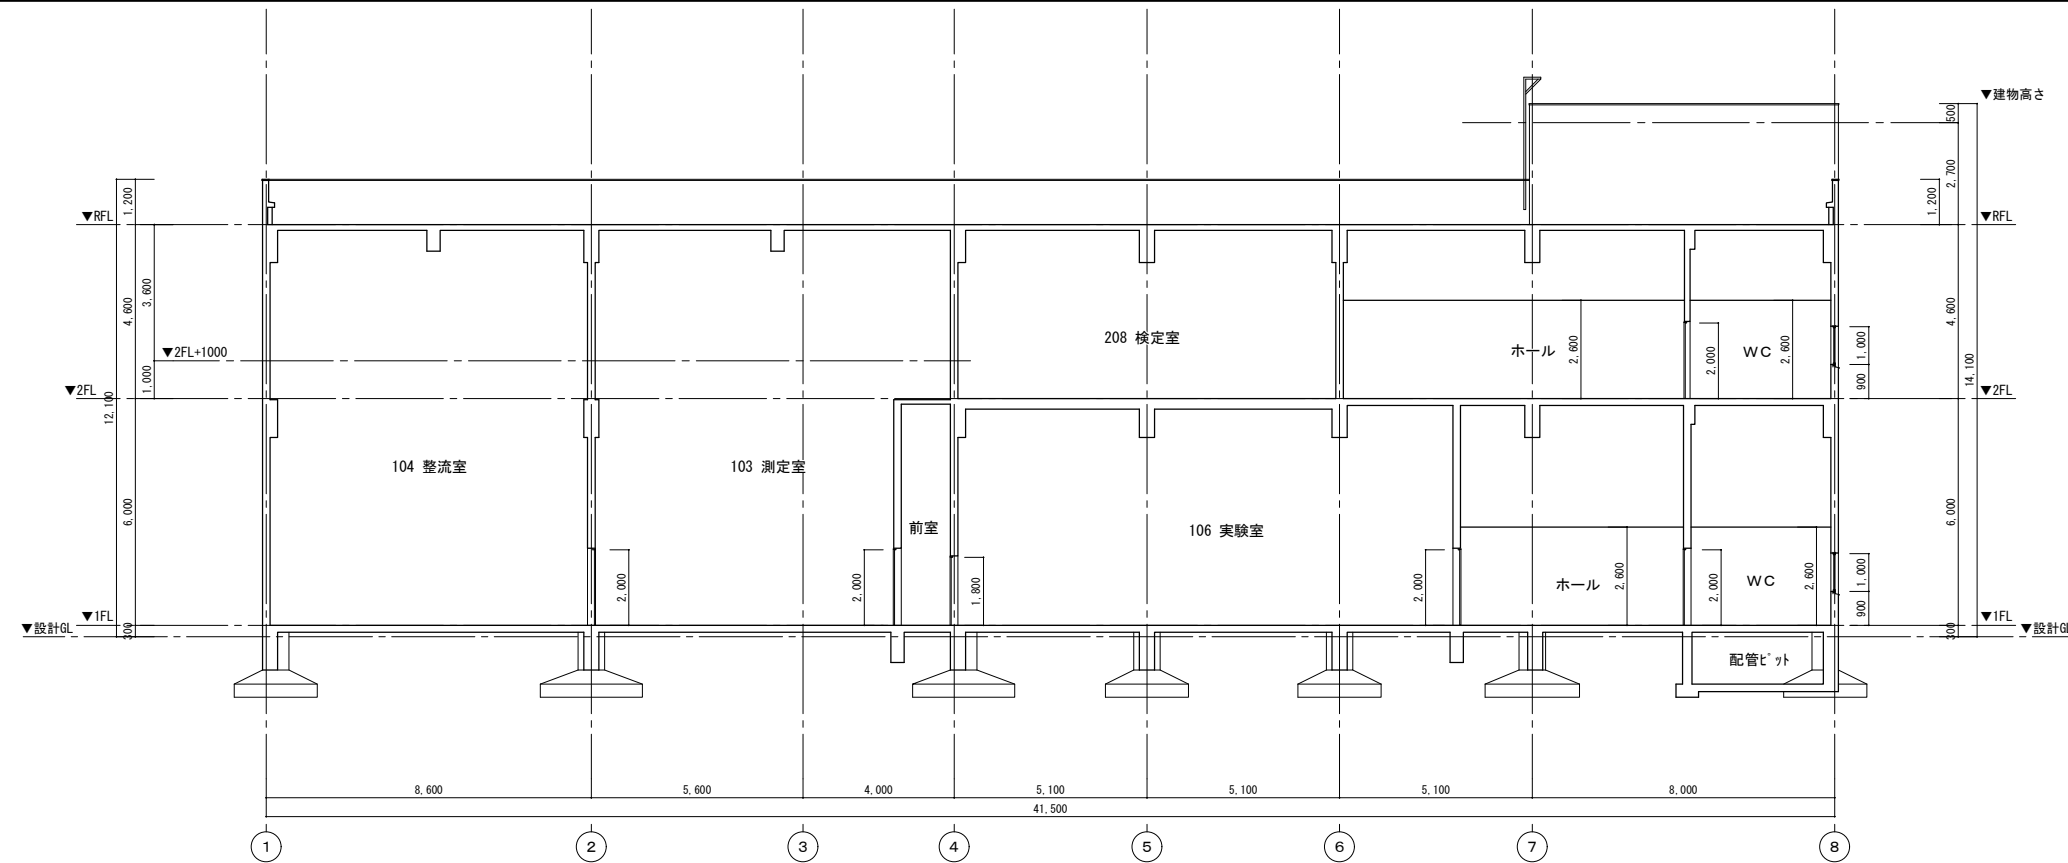


【改修前】断面図 1


A 1 : 1/100
A 3 : 1/200

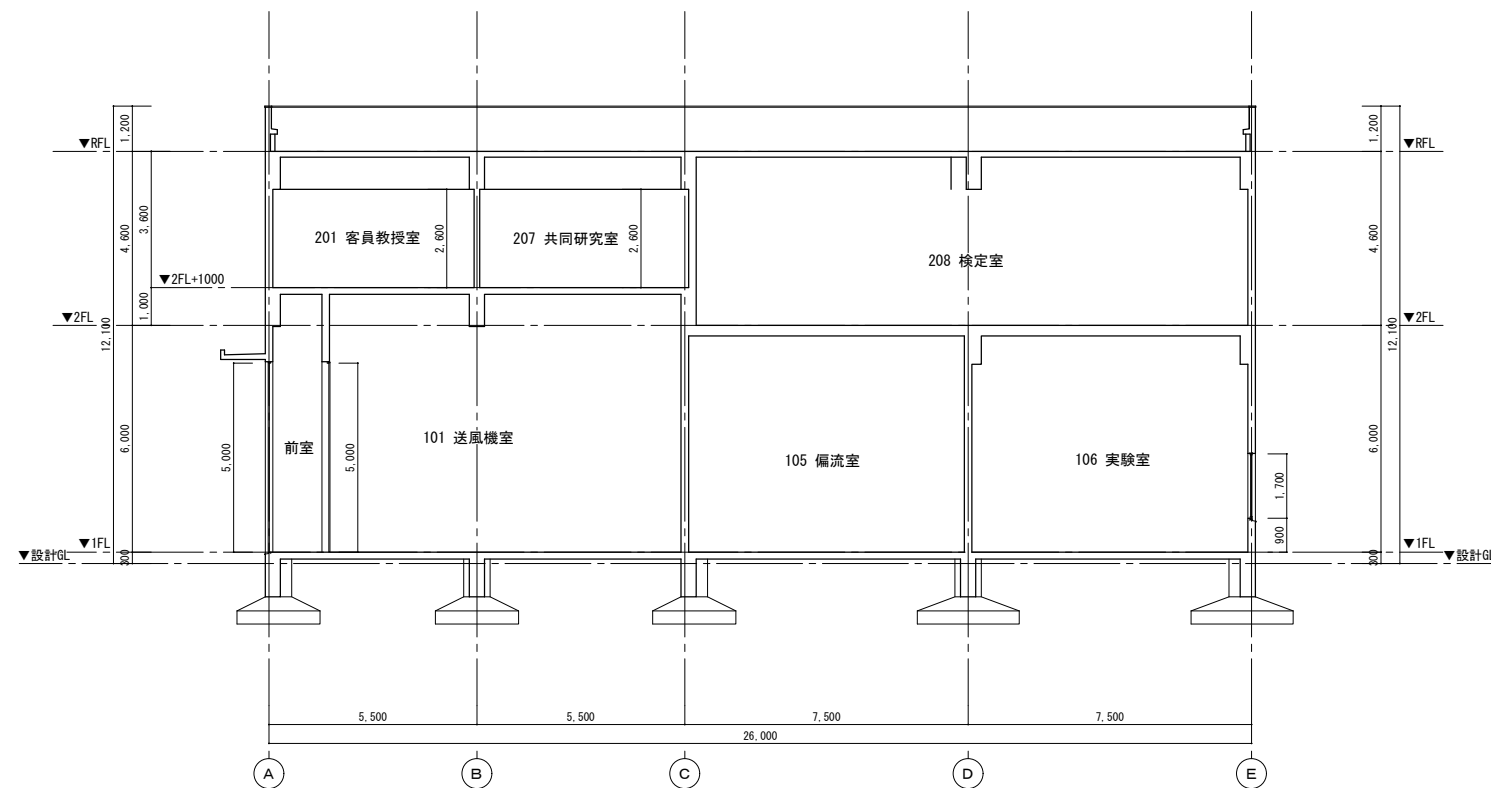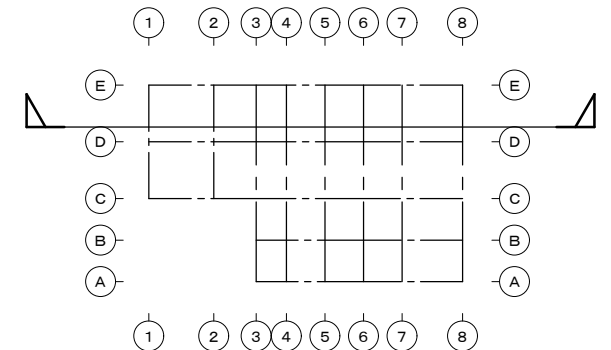

【改修前】断面図 2



A 1 : 1/100
A 3 : 1/200

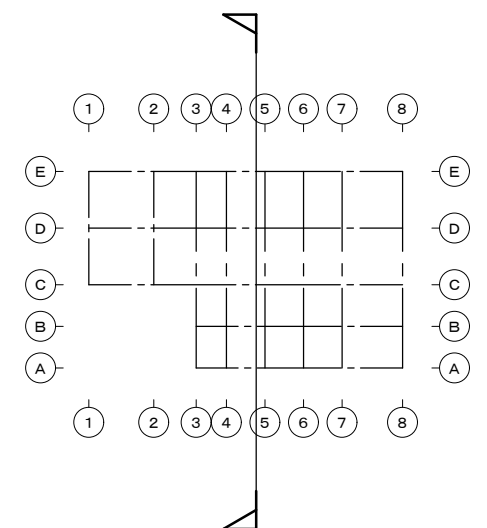

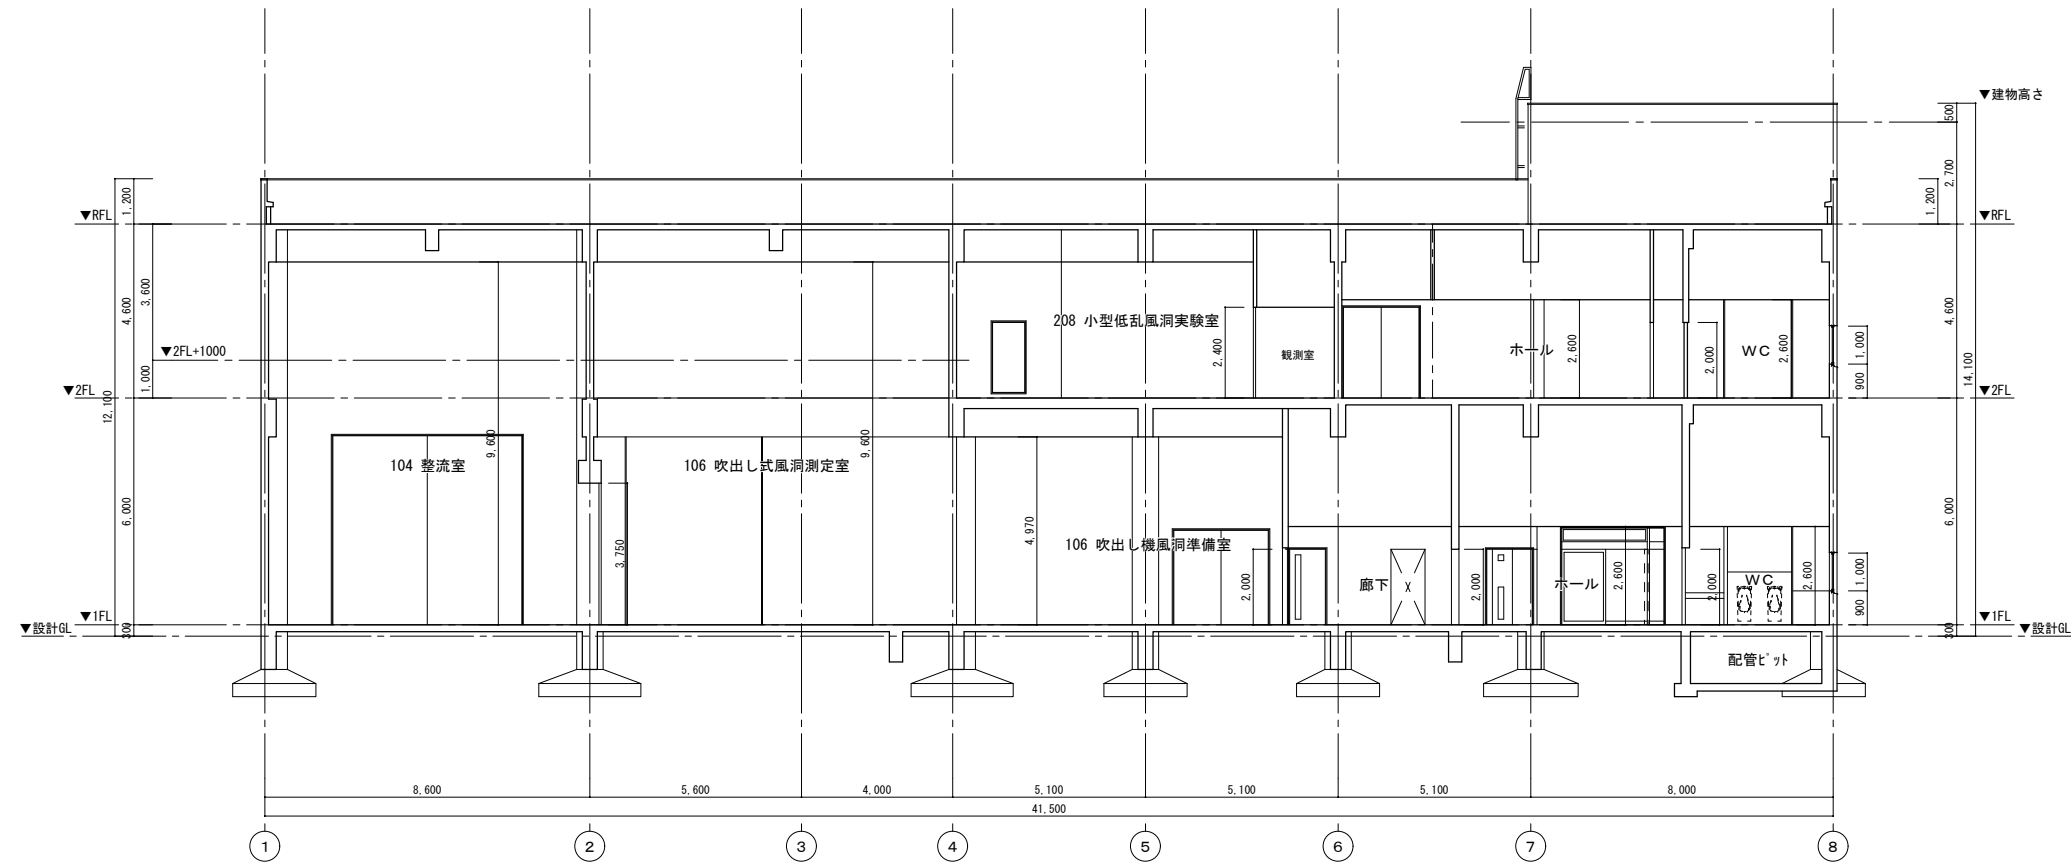

【改修後】断面図 1

A 1 : 1/100
A 3 : 1/200

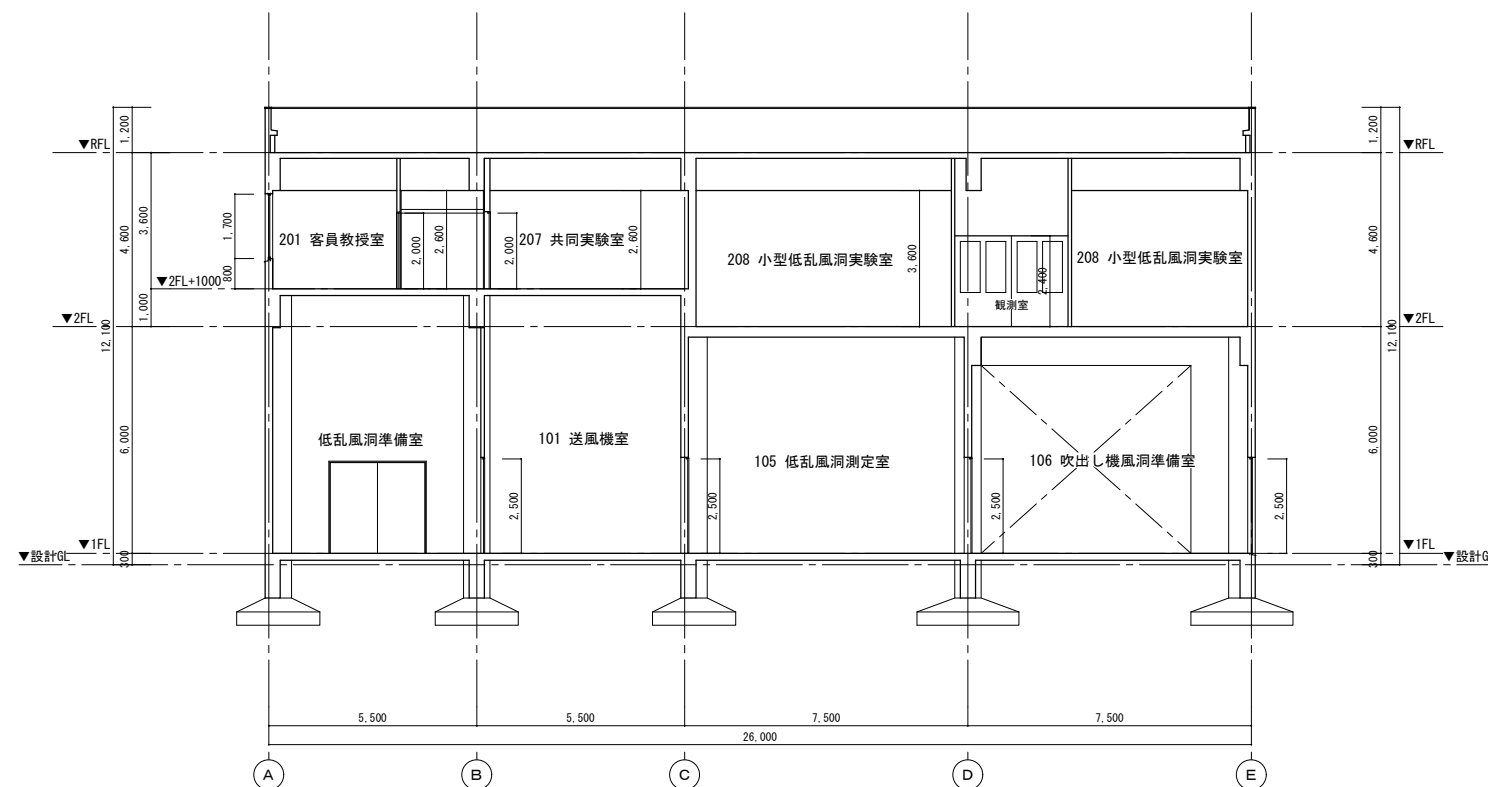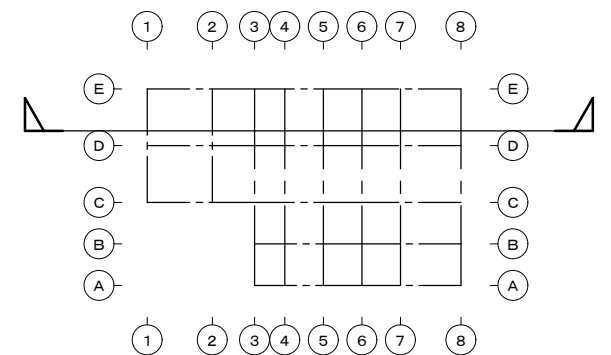

【改修後】断面図 2

A 1 : 1/100
A 3 : 1/200

