東北大学（姫神山）地震・噴火予知研究観測センター地殻変動観測所閉塞工事

工　事　場　所　：　岩手県盛岡市玉山区玉山字姫神岳国有林６３チ林小班（東北大学姫神山団地）
工　　　期　：　令和４年９月～１１月末
工　事　概　要　：　観測壕設備（照明器具等）撤去工事、観測壕入口閉塞工事

配　置　図
S=1/4000

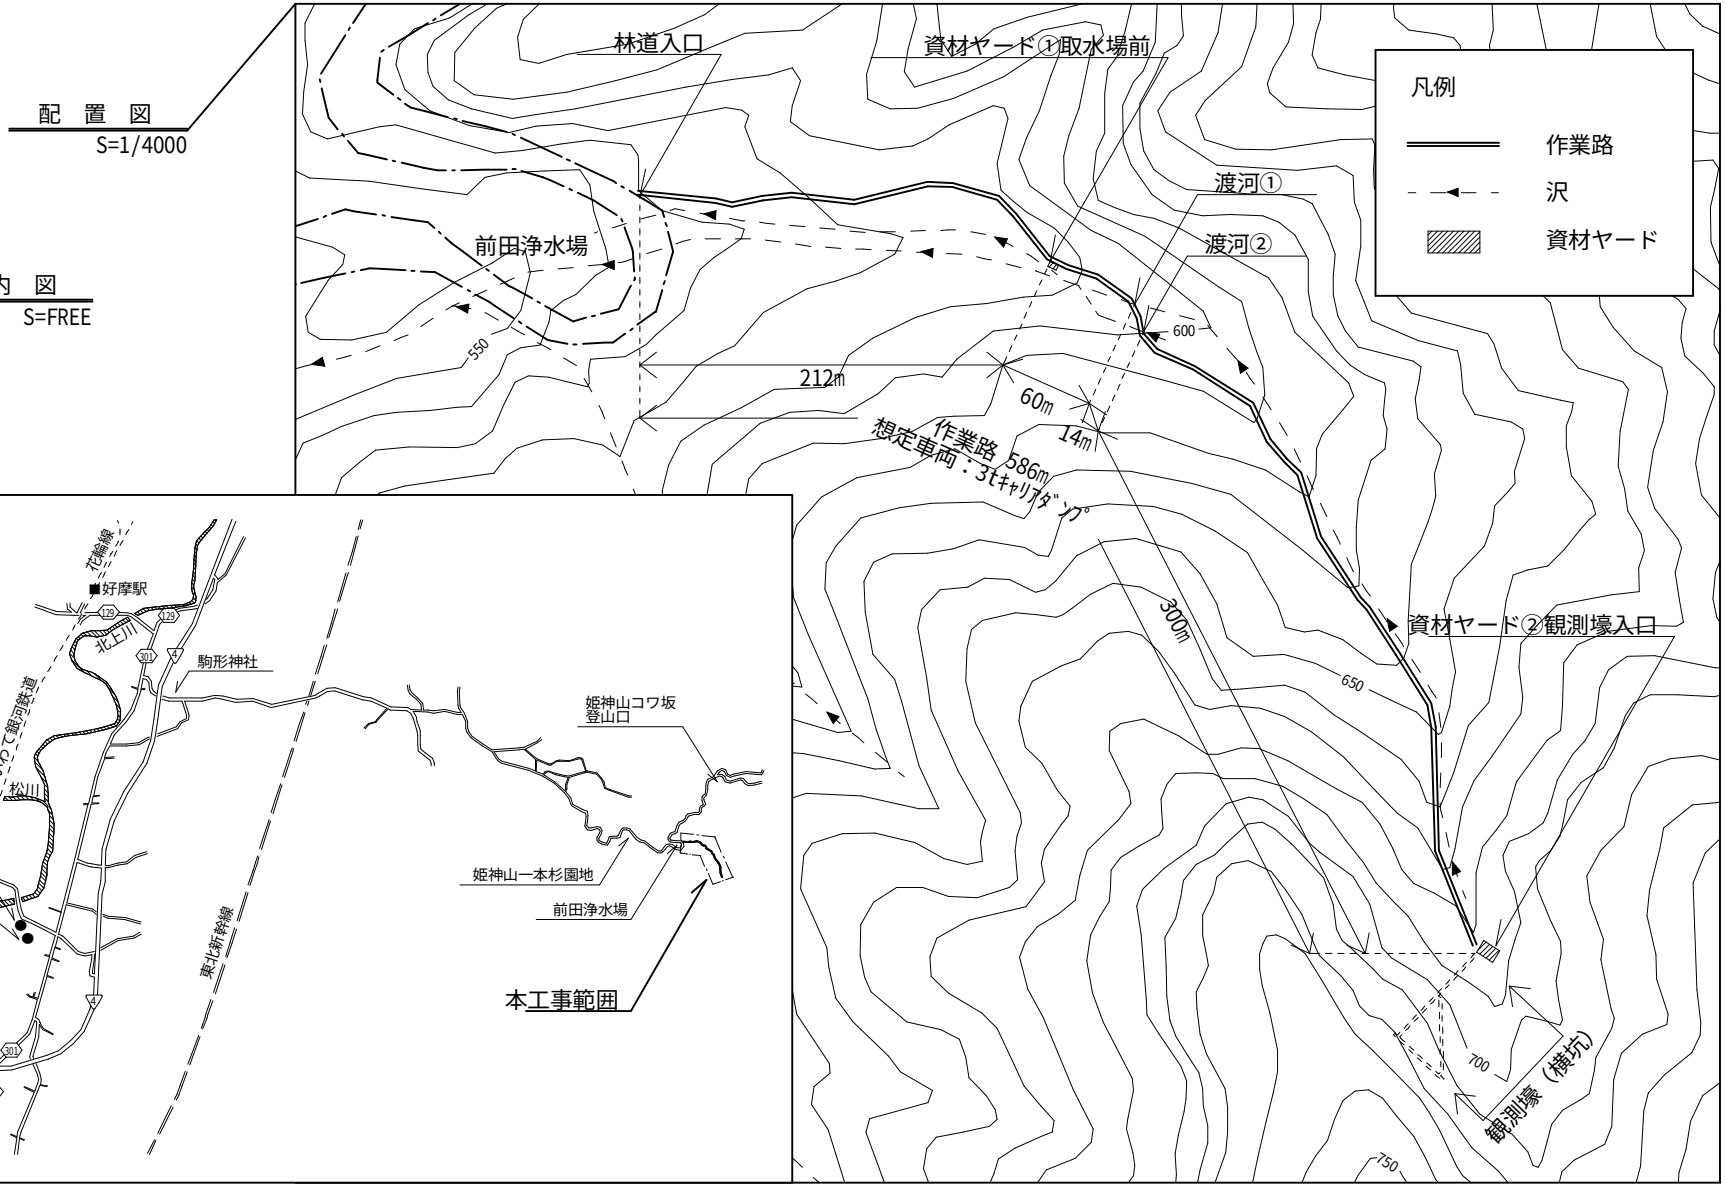

案　内　図
S=FREE

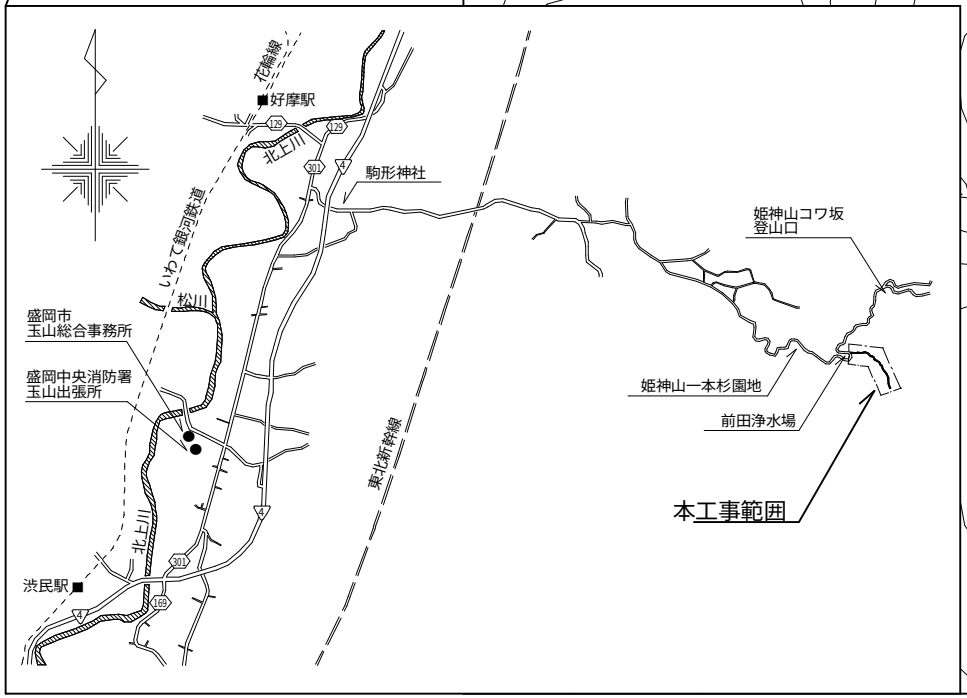

東北大学（姫神山）地震・噴火予知研究観測センター地殻変動観測所閉塞工事

観測壕平面図

S=1/500

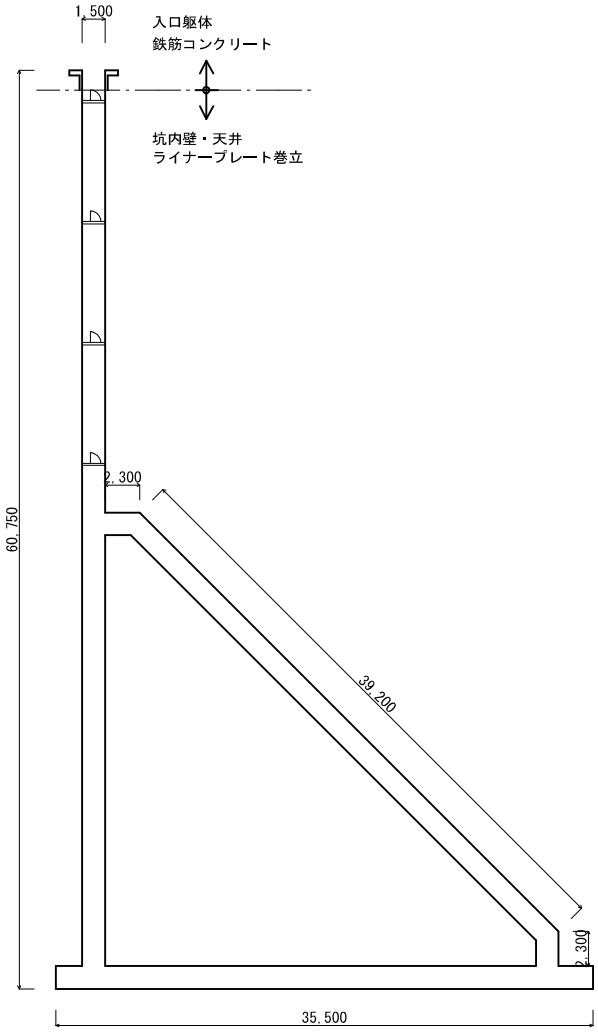

撤　去　数　量	
ＡＤ（枠共）	4　箇所
木長押	128　m
電気配線	500　m
照明器具（蛍光管共）	20　個
コンセント	10　個
スイッチ	2　個
分電盤	2　個
ガラス管　10Φ	62　m
ガラス管　30Φ	94　m
配管保護材（発泡スチロール）	8　m3
塩ビ管　30Φ	10　m
スチール架台	0.5　t
木柱　120Φ 2.5m	1　本

現地状況写真（観測壕入口）

地山地形に合わせて入口躯体をとりこわし、入口より5m地点にコンクリート壁設置にて閉塞、土のう積により埋戻し、植生土のうにより周辺斜面との調和を図り閉壕する。

現地状況写真（観測壕内設備）

現地状況写真（観測壕内設備）