東北大学（病院）東病棟地下１階ＭＲ６室改修機械設備工事

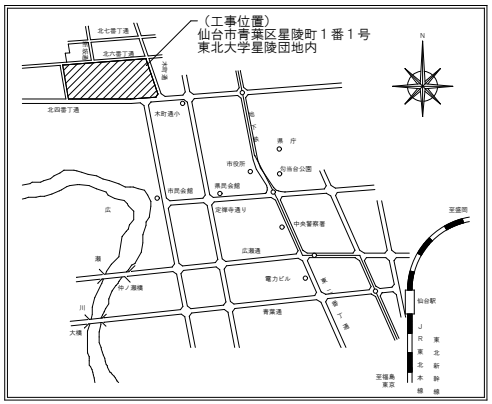

案　内　図　S=Non

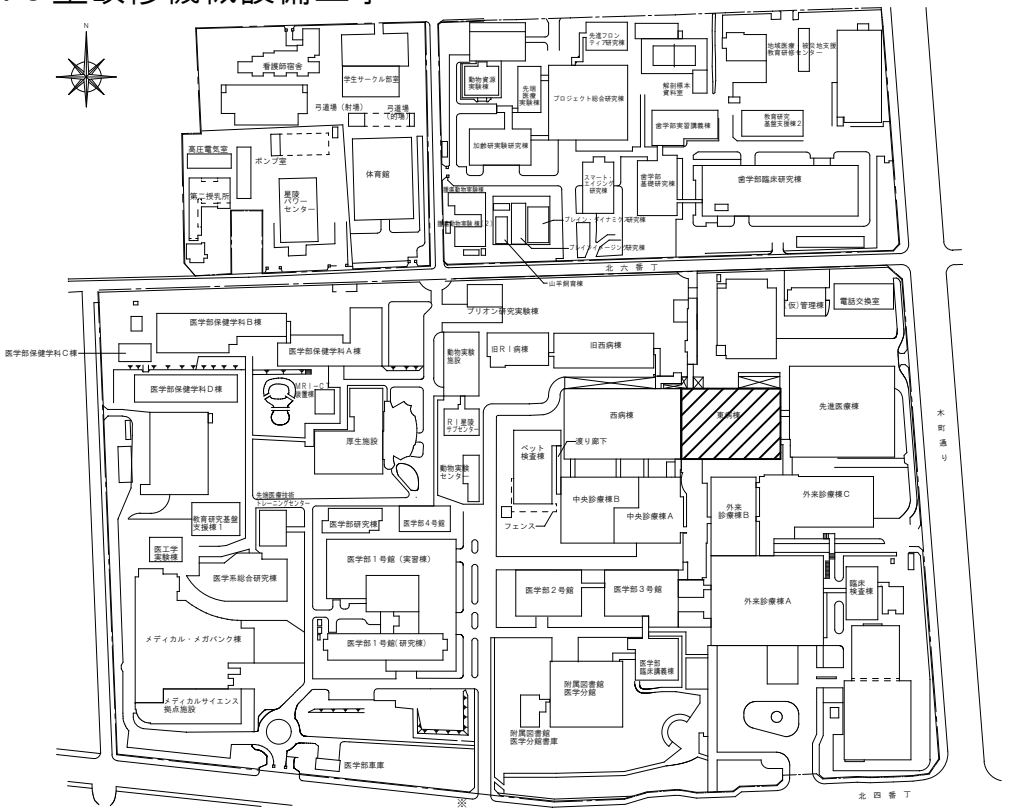

配置図　S=1/3,000

凡　例

符　号	名　　称
▨	本工事建物
□	既存建物

工事概要

工事場所	宮城県仙台市星陵町１－１　東北大学星陵団地構内		工事内容	東病棟地下１階ＭＲ６室整備に伴う機械設備改修工事を行う。
完成期限	令和　５年　３月２０日（月）			工事種目：空気調和設備、換気設備、排煙設備、自動制御設備、衛生設備、消火設備、医療ガス設備
建物概要	建物名称	東病棟	施工条件	本工事は、改修該当階を運営しながらの工事のため、周辺診察室等に十分配慮した施工計画を立てること。
	構造・階数	ＳＲＣ・Ｓ　１８－２		騒音・振動・異臭の発生する作業の工程は、監督職員の指示によること。
	工事種別	管		施工時間内において、病院運営に支障をきたす状況となり、病院側から作業の中止を求めた場合は、速やかに作業を中止し、その後の作業再開は、監督職員の指示によること。
	延べ面積	３７，０４４㎡		工事車両用駐車場は用意していないため、外部駐車場等を利用すること。
	改修面積	２９２㎡		「建設業における新型コロナウイルス感染予防対策ガイドライン」（国土交通省　令和３年５月１２日改定）等をふまえ、感染防止対策を徹底すること。

東北大学（病院）東病棟地下１階ＭＲ６室改修機械設備工事

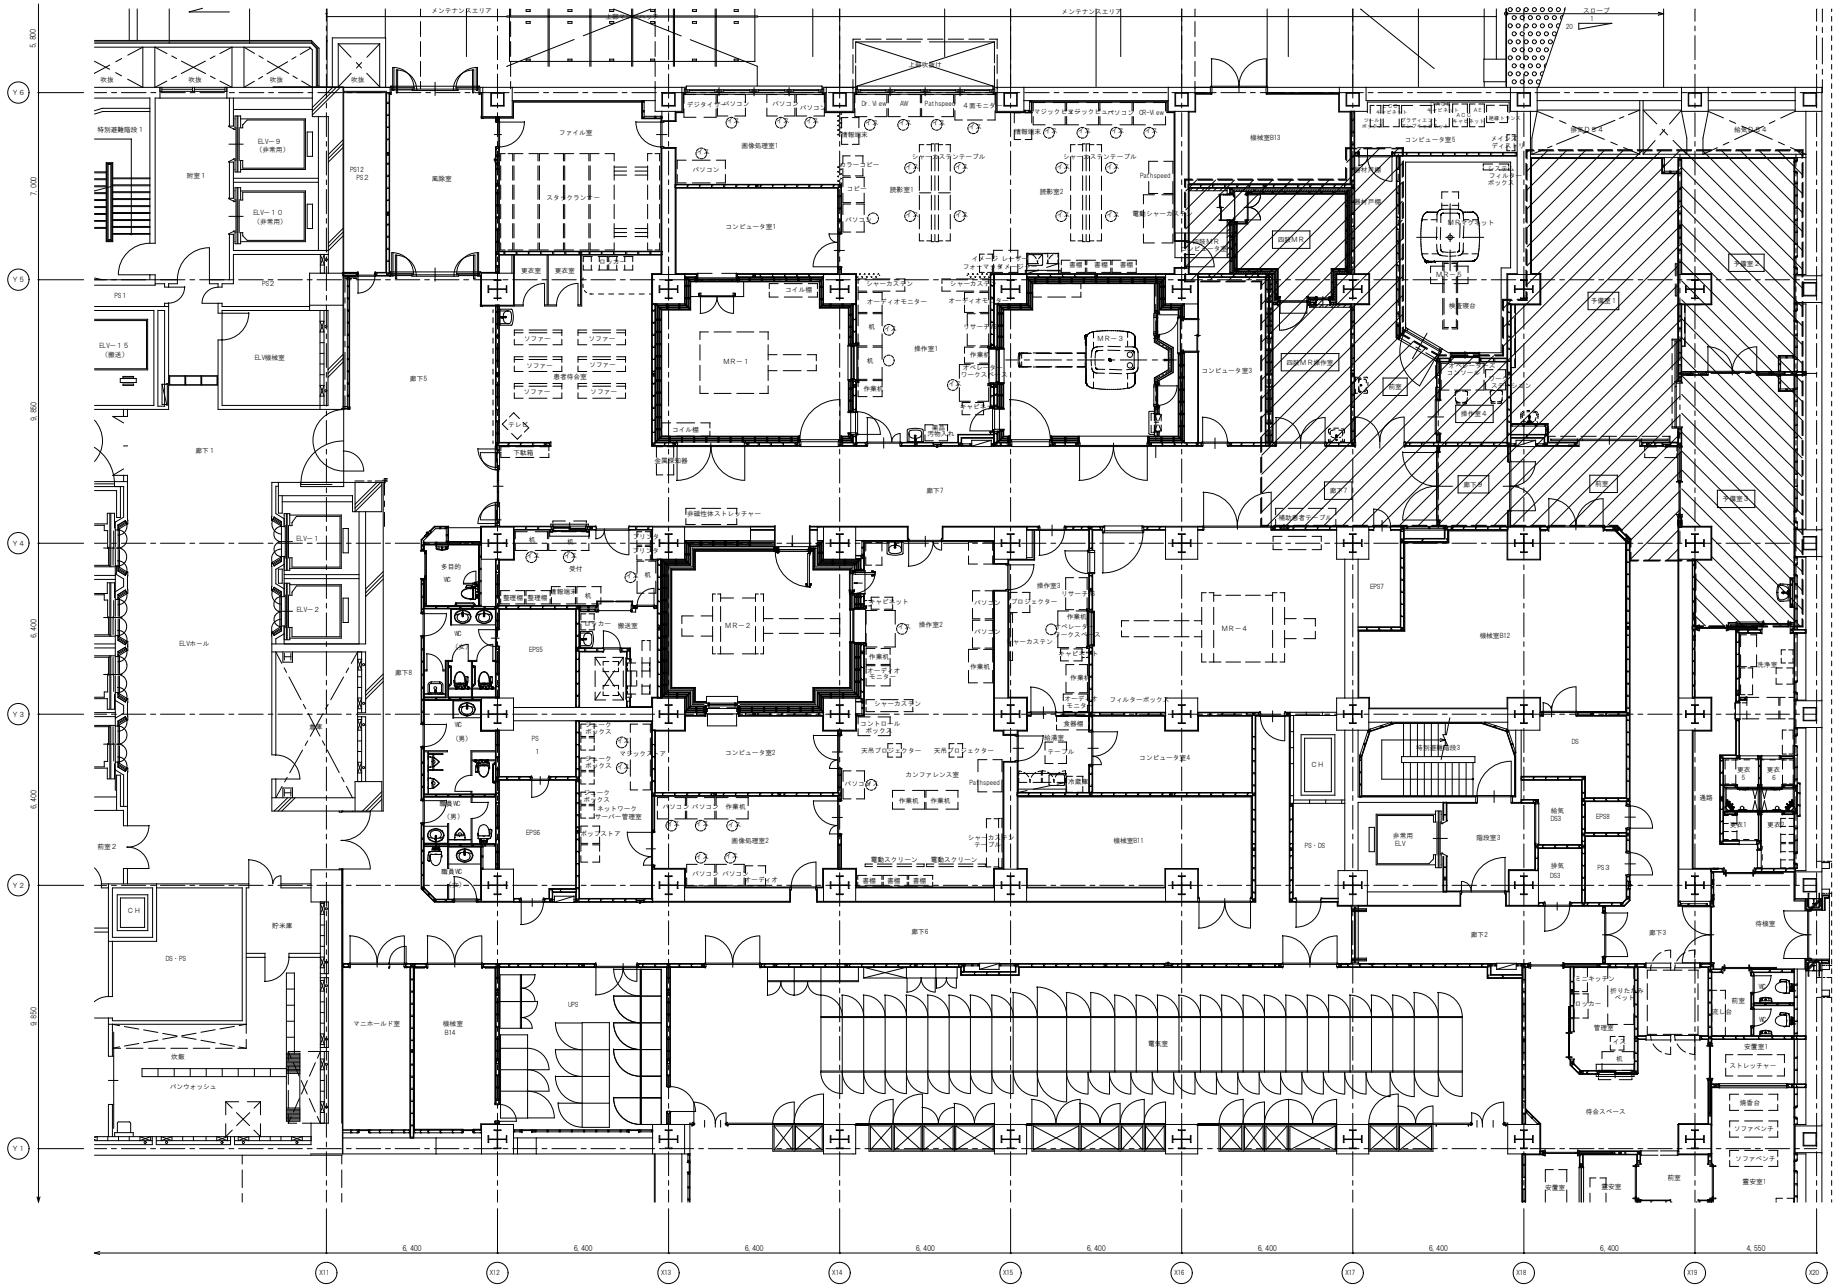

改修範囲を示す

部分改修範囲を示す

東病棟地下1階　平面図（改修前）

No. 2／3

東北大学（病院）東病棟地下１階ＭＲ６室改修機械設備工事

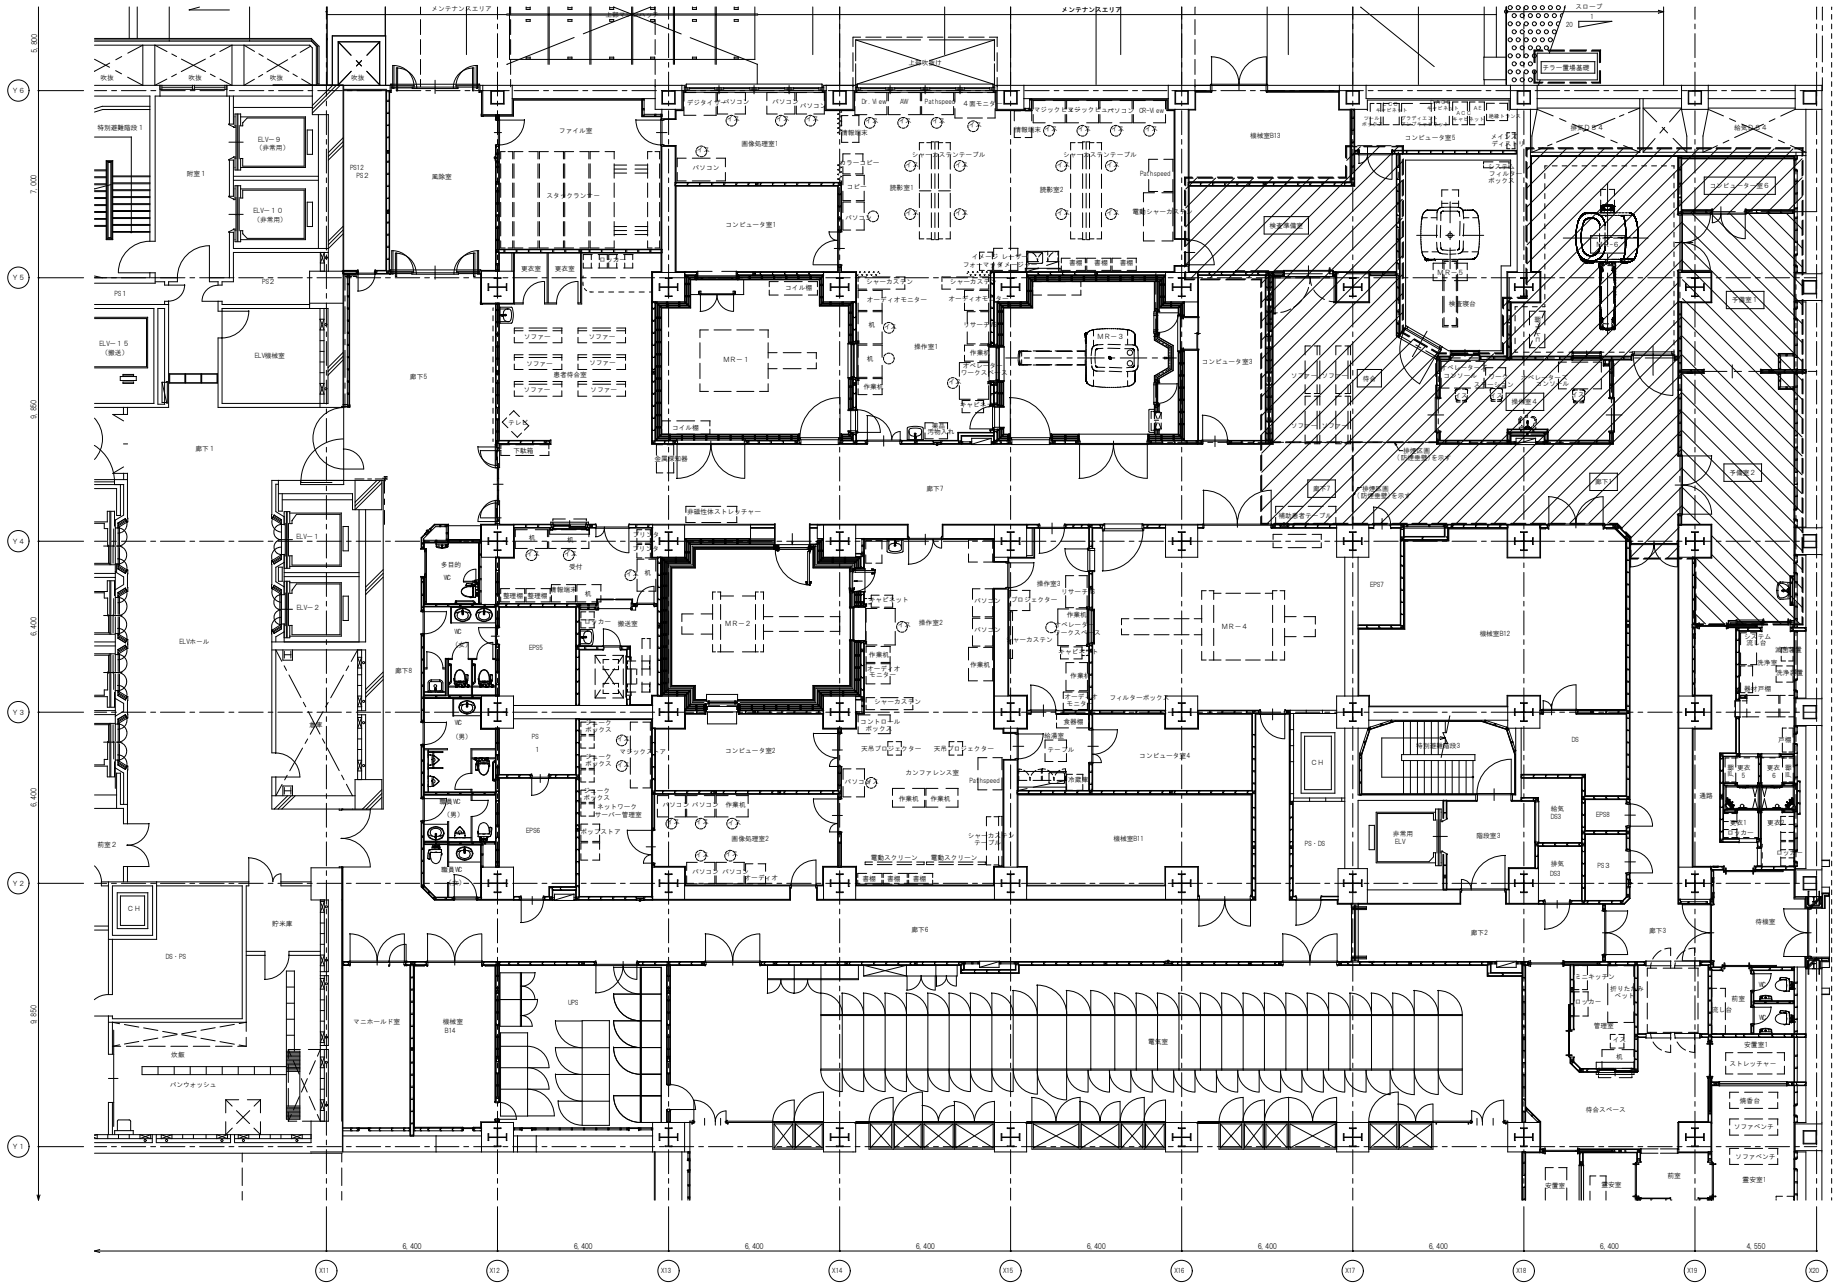

改修範囲を示す

部分改修範囲を示す

東病棟地下1階　平面図（改修後）

No. 3／3