


工事名称 東北大学（片平）南門周辺及び旧七軒丁通り環境整備工事

縮尺 図示による 図面番号 01/01

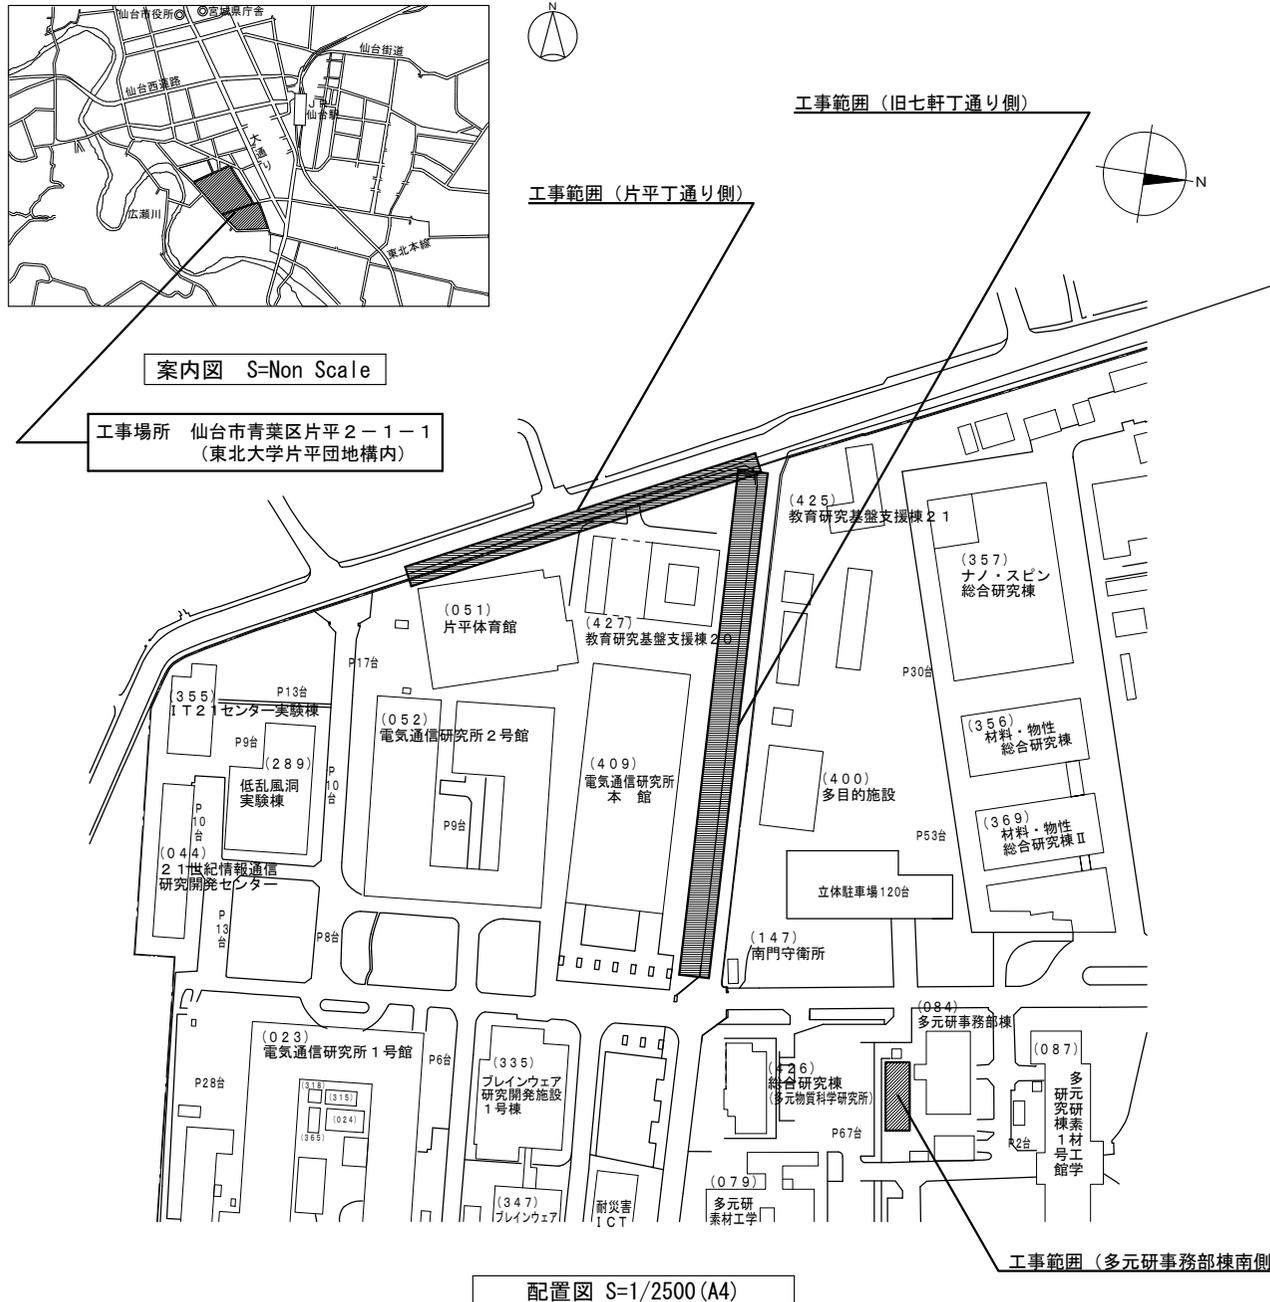

【工事概要】

工事場所：宮城県仙台市青葉区片平2-1-1
(東北大学片平団地構内)

工期：令和5年3月～令和5年6月30日

工事内容：

土木工事

旧七軒丁通り側：

- ネットフェンス撤去処分 約140m
- フェンス布基礎撤去処分 約20m
- 支障樹木伐採 10本程度 (一部伐根)
- サクラ植樹 2本
- 低木植栽 370m²程度
- 盛土敷均し (場内発生土) 70m³程度

片平丁通り側：

- ネットフェンス撤去処分 約110m
- メッシュフェンス新設 (独立基礎共) 約80m
- コンクリート柱切断処分 (H=1.5m) 1本
- コンクリート基礎撤去処分 (1.0m×1.0m×0.5m程度) 2か所

多元研事務部棟南側：

- 土壌搬出処分 160m³程度
- (不適合物質：水銀、砒素)