



東北大学（病院）外来診療棟C先端歯科医療センター改修工事

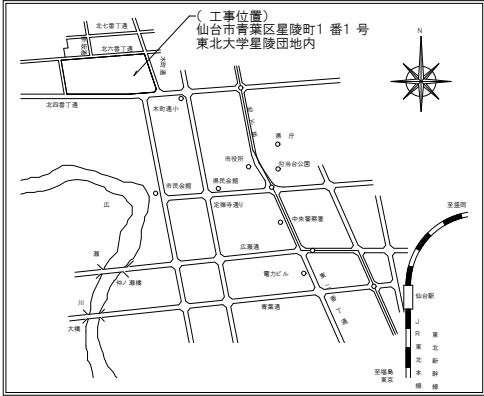

案内図 S=Non

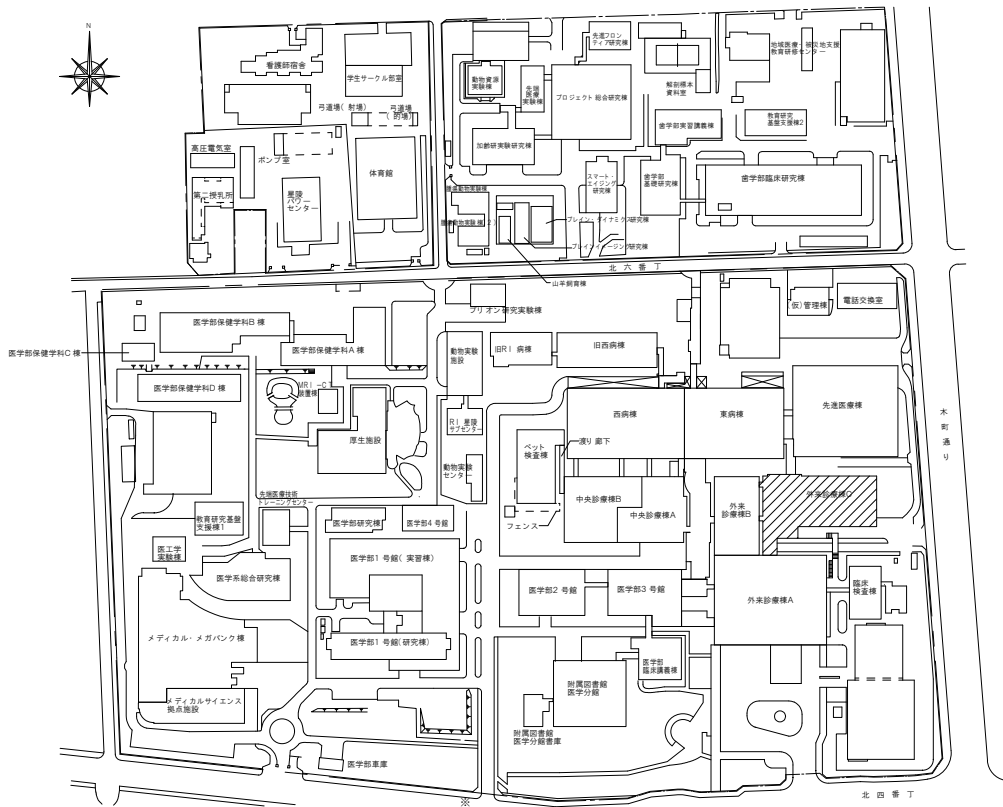



凡 例

符 号	名 称
	本工事建物
	既存建物

配置図 S=1/3,000

工事概要

工事場所	宮城県仙台市星陵町1-1 東北大学星陵団地構内		工事内容	4階外科処置室・US室（超音波検査室）及び5階外科処置室・診察室の内装改修工事
完成期限	令和 6年4月30日（火）		施工条件	本工事は、改修該当階を運営しながらの工事のため、周辺診察室等に十分配慮した施工計画を立てること。
建物概要	建物名称	外来診療棟C		工事可能時間については、原則として、平日日中とする。ただし、騒音・振動・異臭の発生する作業の工程は、監督職員と協議のうえ、休日及び夜間作業の日時で承諾を得ること。
	構造・階数	RS5-1		躯体へのアンカー埋め込み等は、低騒音・低振動型の機器を採用し、騒音・振動に十分配慮すること。
	工事種別	建築		施工時間内において、病院運営に支障をきたす状況となり、病院側から作業の中止を求めた場合は、速やかに作業を中止し、その後の作業再開は、監督職員の指示によること。
	延べ面積	12,177㎡		工事搬入車両等の駐車場については、監督職員と協議のうえ、数台貸出し可能。ただし、作業員等通勤車両は、外部駐車場等を利用すること。
	改修面積	227㎡		「建設業における新型コロナウイルス感染予防対策ガイドライン」（国土交通省 令和5年3月13日改定）等をふまえ、感染防止対策を徹底すること。

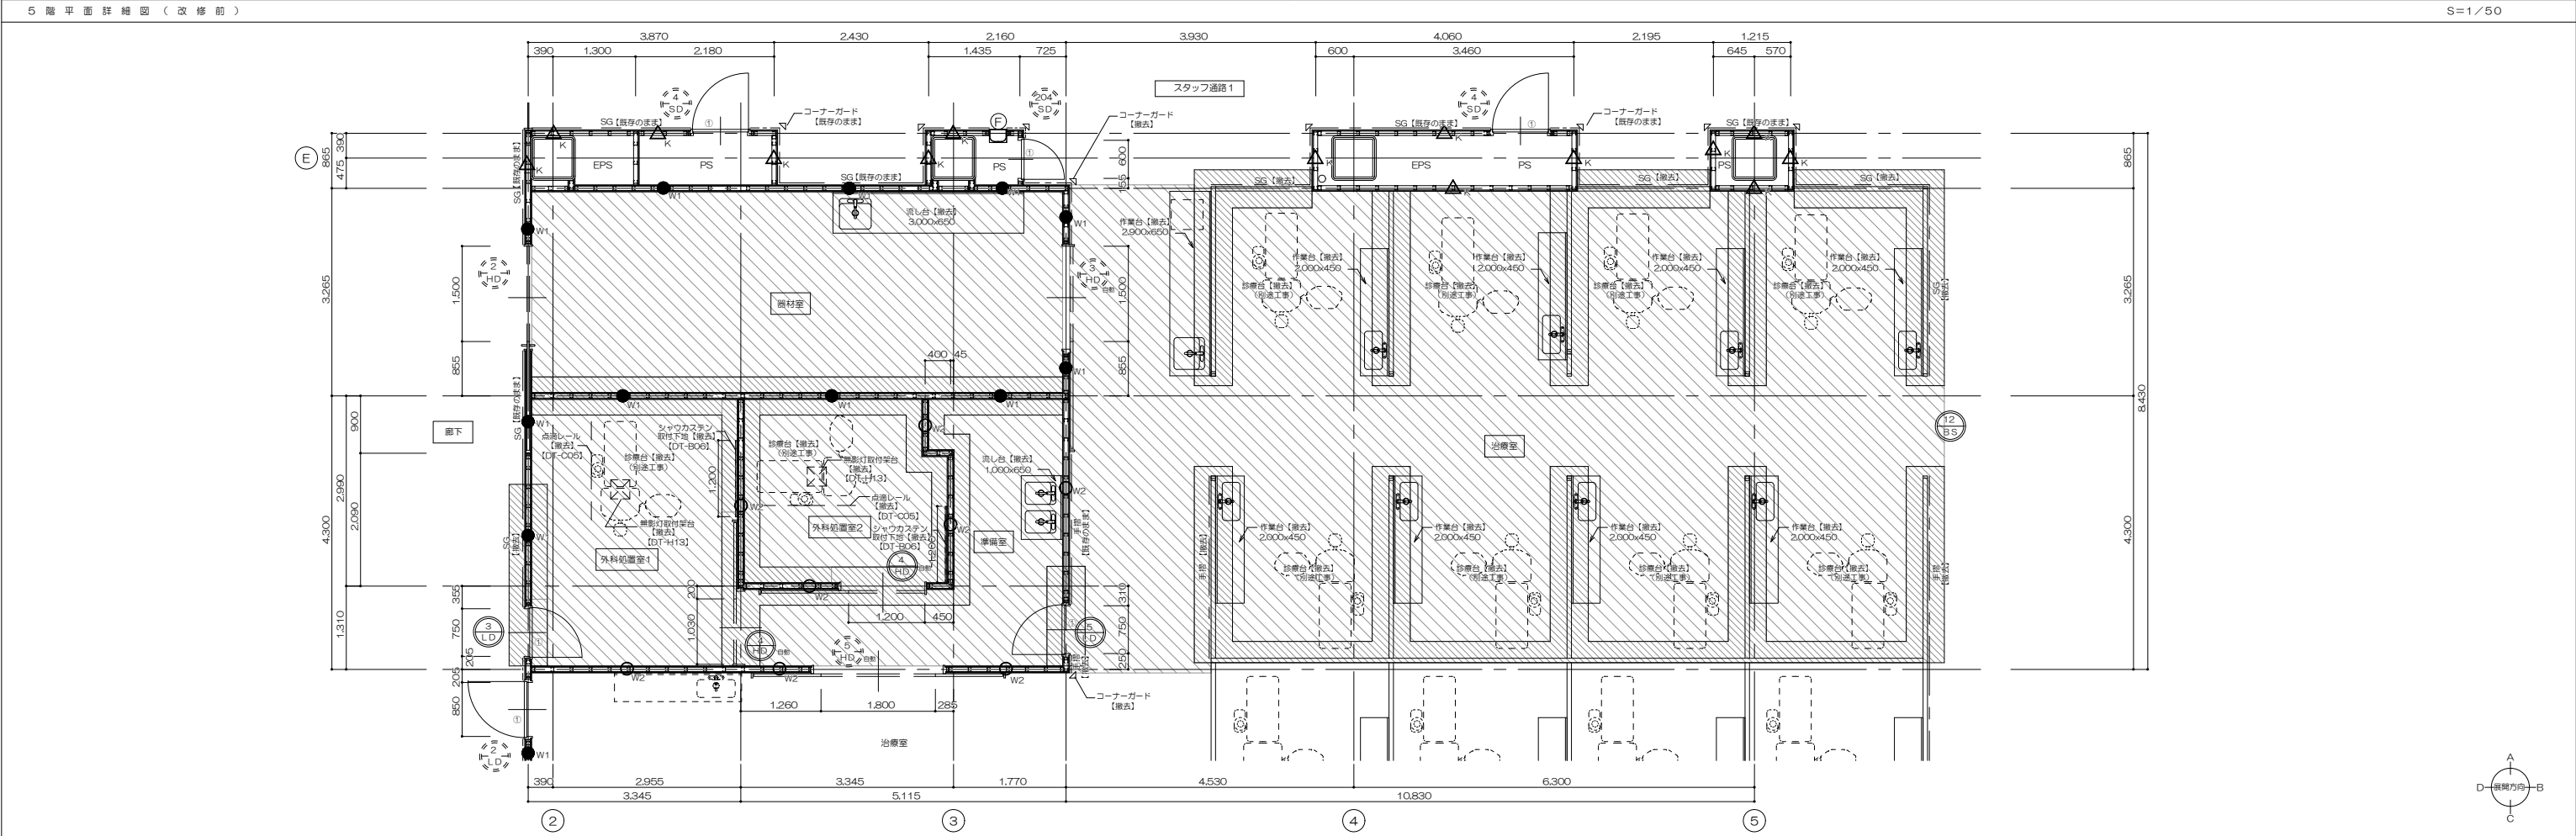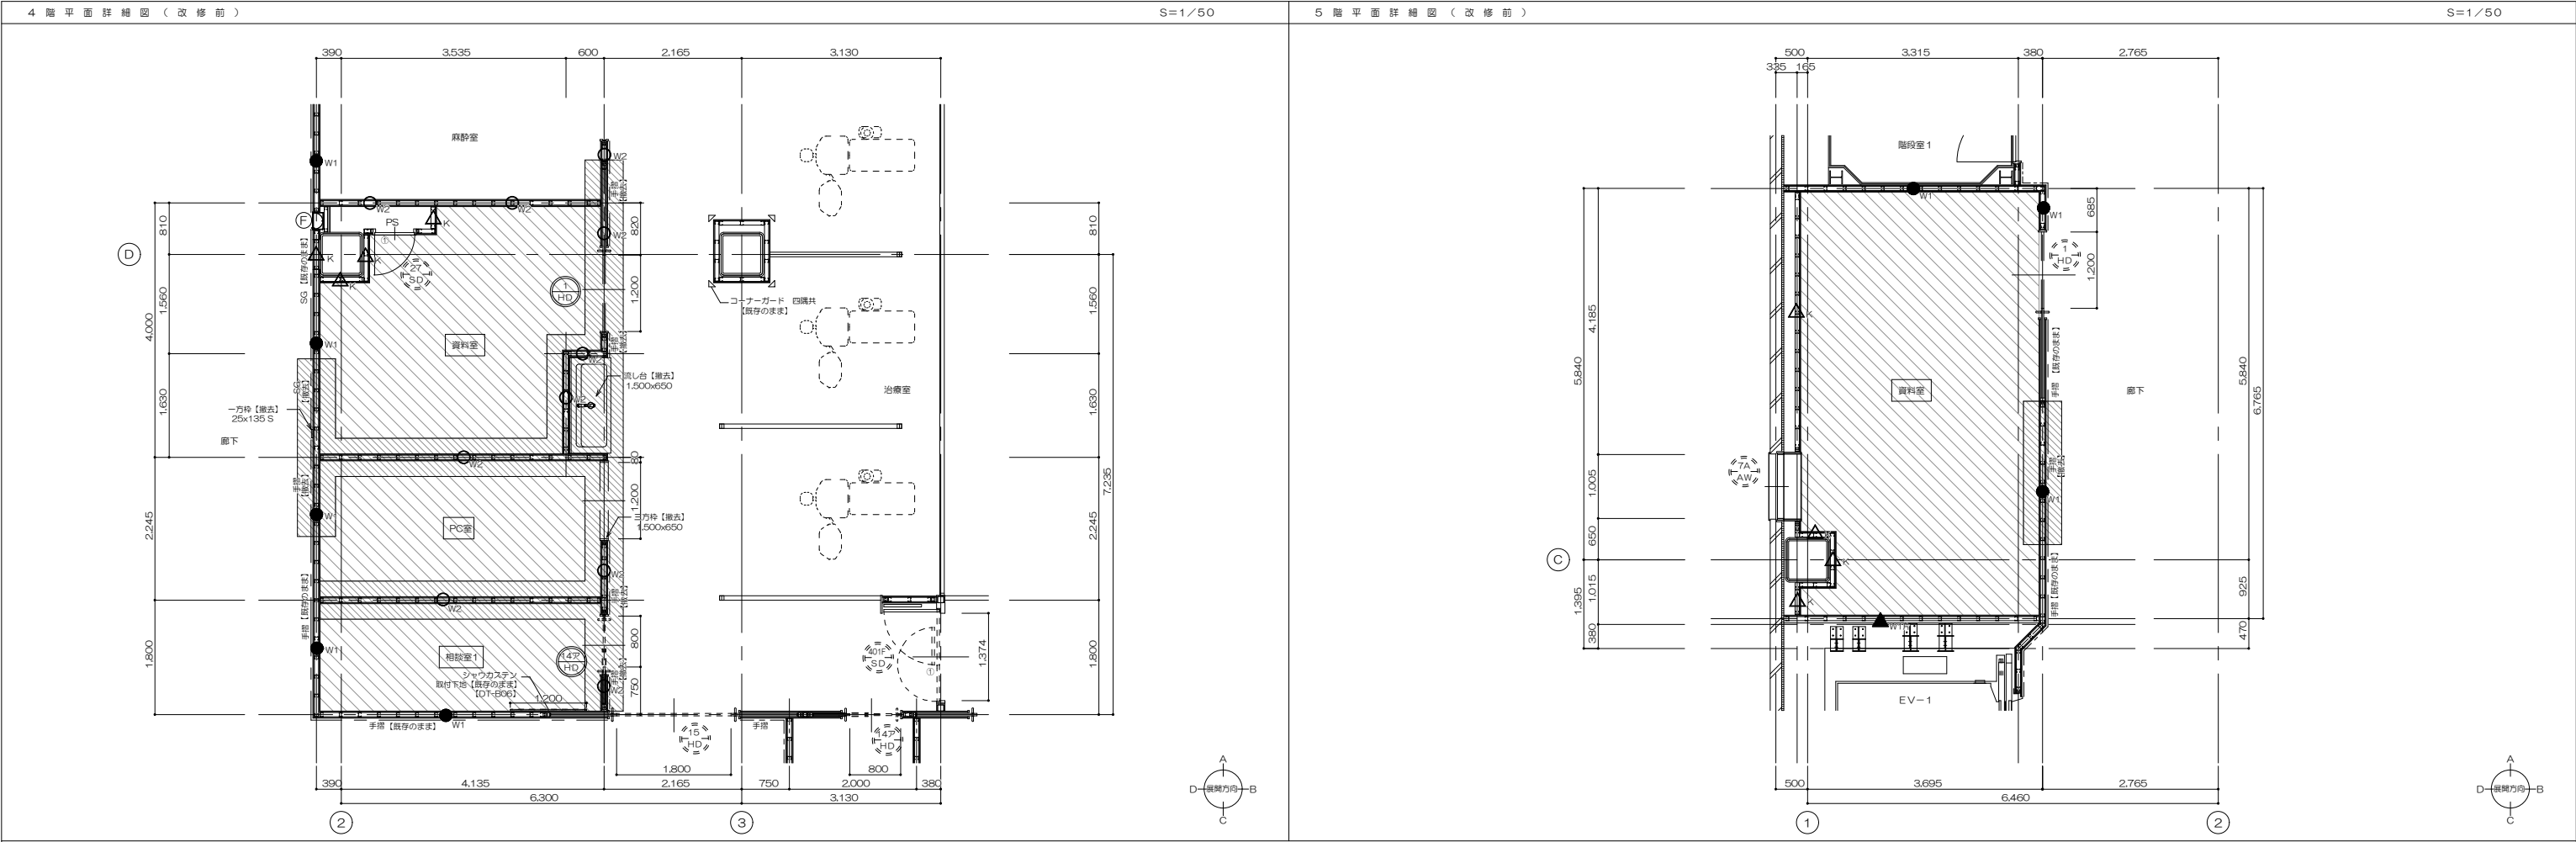

壁凡例		撤去凡例		【撤去範囲】 ※特記なき限り下記による		記号凡例		業務名		Job No.		工事名称		縮尺		図面番号	
【既存】● W1 : 乾式耐火壁 (1 時間耐火) ▲ W1 : 乾式耐火壁 (1 時間耐火) ○ W2 : 一般壁 (スラブまで) △ K : 一般壁 (天井まで)		床と天井の撤去部分を示す (撤去材は仕上表を参照) (一部壁仕上撤去材を含む) 床と壁の撤去部分を示す (撤去に伴う天井撤去も含む) (撤去材は仕上表を参照)		・床の撤去範囲は壁より周側 300 の範囲 ・壁の撤去範囲は天井内壁も含む ・天井の撤去範囲は壁面より周側 600 の範囲		▽ : コーナーガード (樹脂製) □ : コーナーガード (SUS) — SG : ストレッチャーガード — WG : ウォールガード Ⓢ : 消火器 (埋込ボックス) ● : 建具符号 (既存のまま) ○ : 建具符号 (撤去) ◎ : 喜報符号		東北大学 (病院) 外来診療棟 C 棟先端歯科医療センター改修設計業務		22063		東北大学 (病院) 外来診療棟 C 棟先端歯科医療センター改修工事		1/ 50(A1) 1/100(A3)		A-9	
								株式会社 伊藤 喜三郎 建築研究所 一級建築士事務所 宮城県知事登録番号 第19210197号 設計者 川崎 廣明 一級建築士登録番号 第289771号		日付 令和 5 年 1 月 統括責任者 齋藤 昌 一級建築士 第347295号 主任技術者 菊池 浩太郎 一級建築士 第274153号 担当者 林澤 真奈美 担当者		図面名称 キープラン (改修前) 令和 5 年度 東北大学病院				通し番号 15/27	

