



東北大学（病院）外来診療棟C先端歯科医療センター改修電気設備工事Ⅱ

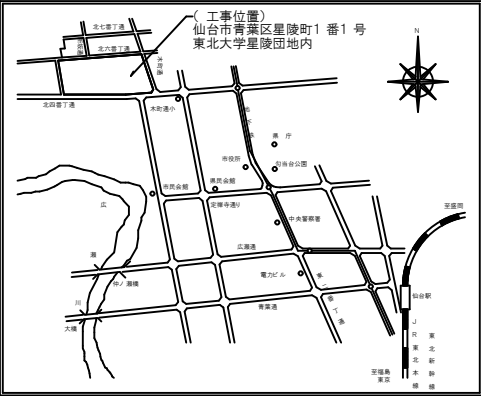

案内図 S=Non

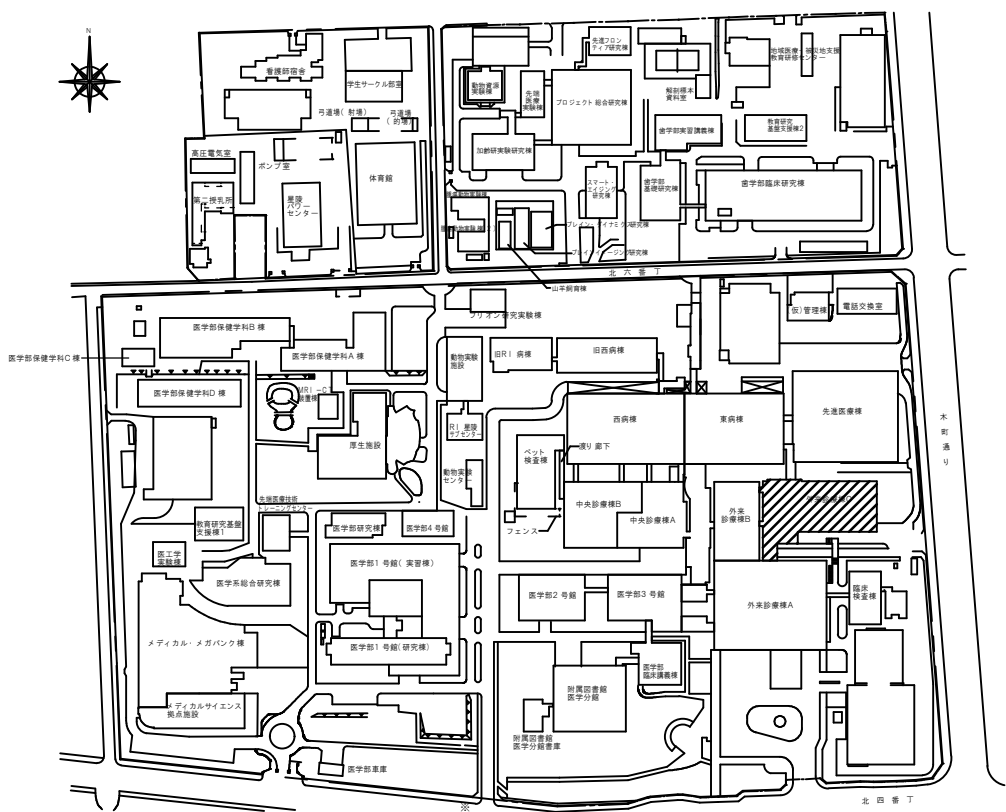

凡 例


符 号	名 称
	本工事建物
	既存建物

配置図 S=1/3,000

工事概要

工事場所	宮城県仙台市星陵町 1－1 東北大学星陵団地構内		工事内容	4階の外科処置室新設及び5階の診療室6室と待合室等の改修に伴う電気設備工事を行う。
完成期限	令和 6年 4月30日（火）			工事種目：電灯設備、構内情報通信網設備、構内交換設備、拡声設備、誘導支援設備、監視カメラ設備、火災報知設備
建物概要	建物名称 外来診療棟C		施工条件	本工事は、改修該当階を運営しながらの工事のため、周辺診察室等に十分配慮した施工計画を立てること。
	構造・階数	RS5－1		工事可能時間については、原則として、平日日中とする。ただし、騒音・振動・異臭の発生する作業の工程は、監督職員と協議のうえ、休日及び夜間作業の日時で承諾を得ること。
	工事種別	電気		躯体へのアンカー埋め込み等は、低騒音・低振動型の機器を採用し、騒音・振動に十分配慮すること。
	延べ面積	12,177㎡		施工時間内において、病院運営に支障をきたす状況となり、病院側から作業の中止を求めた場合は、速やかに作業を中止し、その後の作業再開は、監督職員の指示によること。
	改修面積	151㎡		工事搬入車両等の駐車場については、監督職員と協議のうえ、数台貸出可能。ただし、作業員等通勤車両は、外部駐車場等を利用すること。
				「建設業における新型コロナウイルス感染予防対策ガイドライン」（国土交通省 令和5年3月13日改定）等をふまえ、感染防止対策を徹底すること。


東北大学（病院）外来診療棟C先端歯科医療センター改修電気設備工事Ⅱ

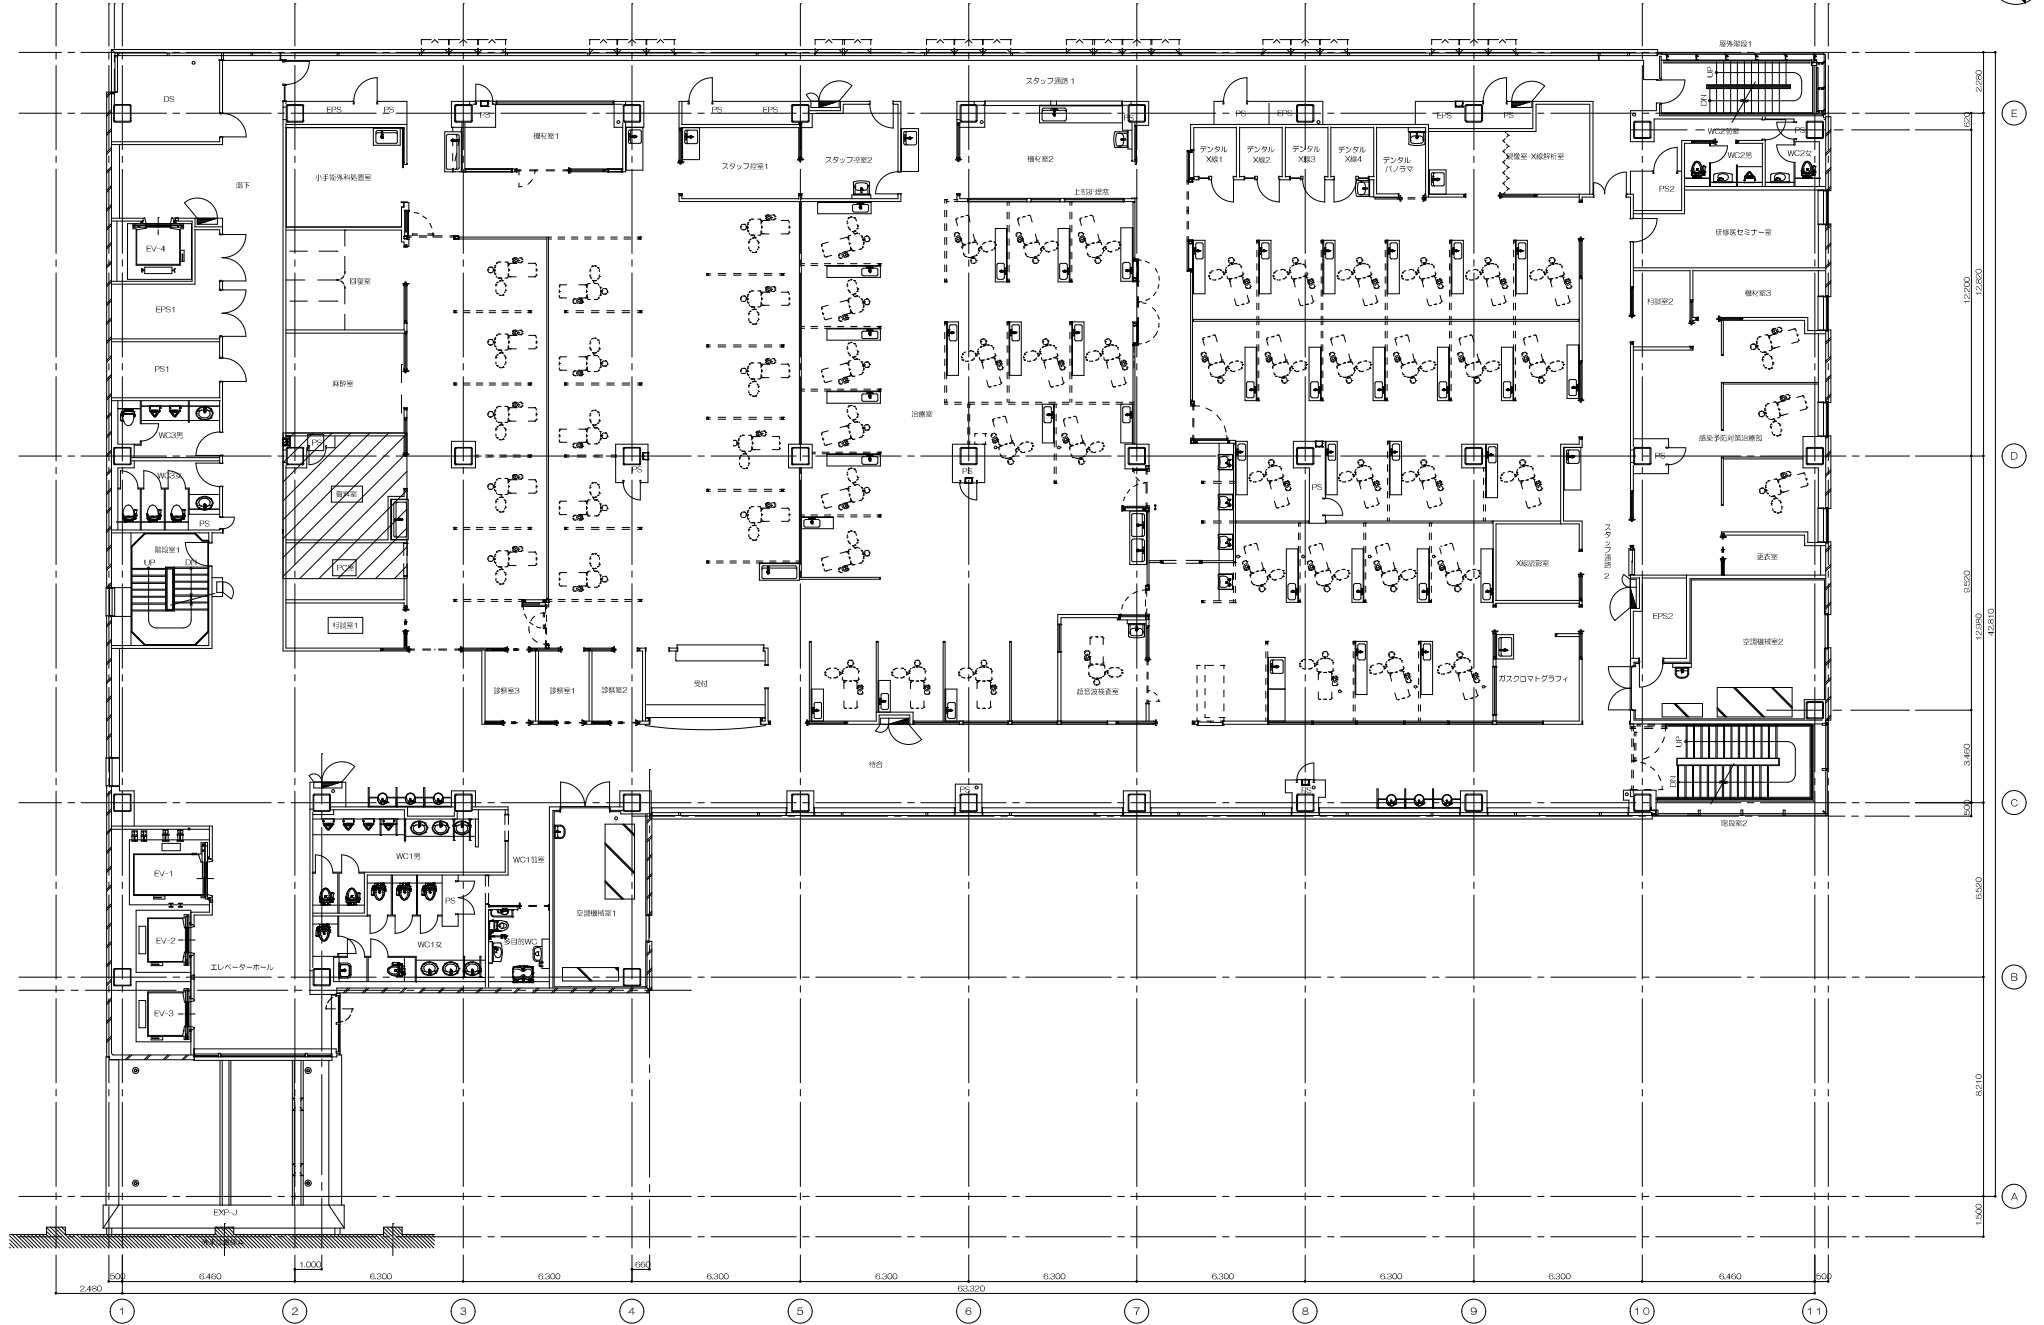

改修範囲を示す

外来診療棟C 4階平面図（改修前）

東北大学（病院）外来診療棟C先端歯科医療センター改修電気設備工事Ⅱ

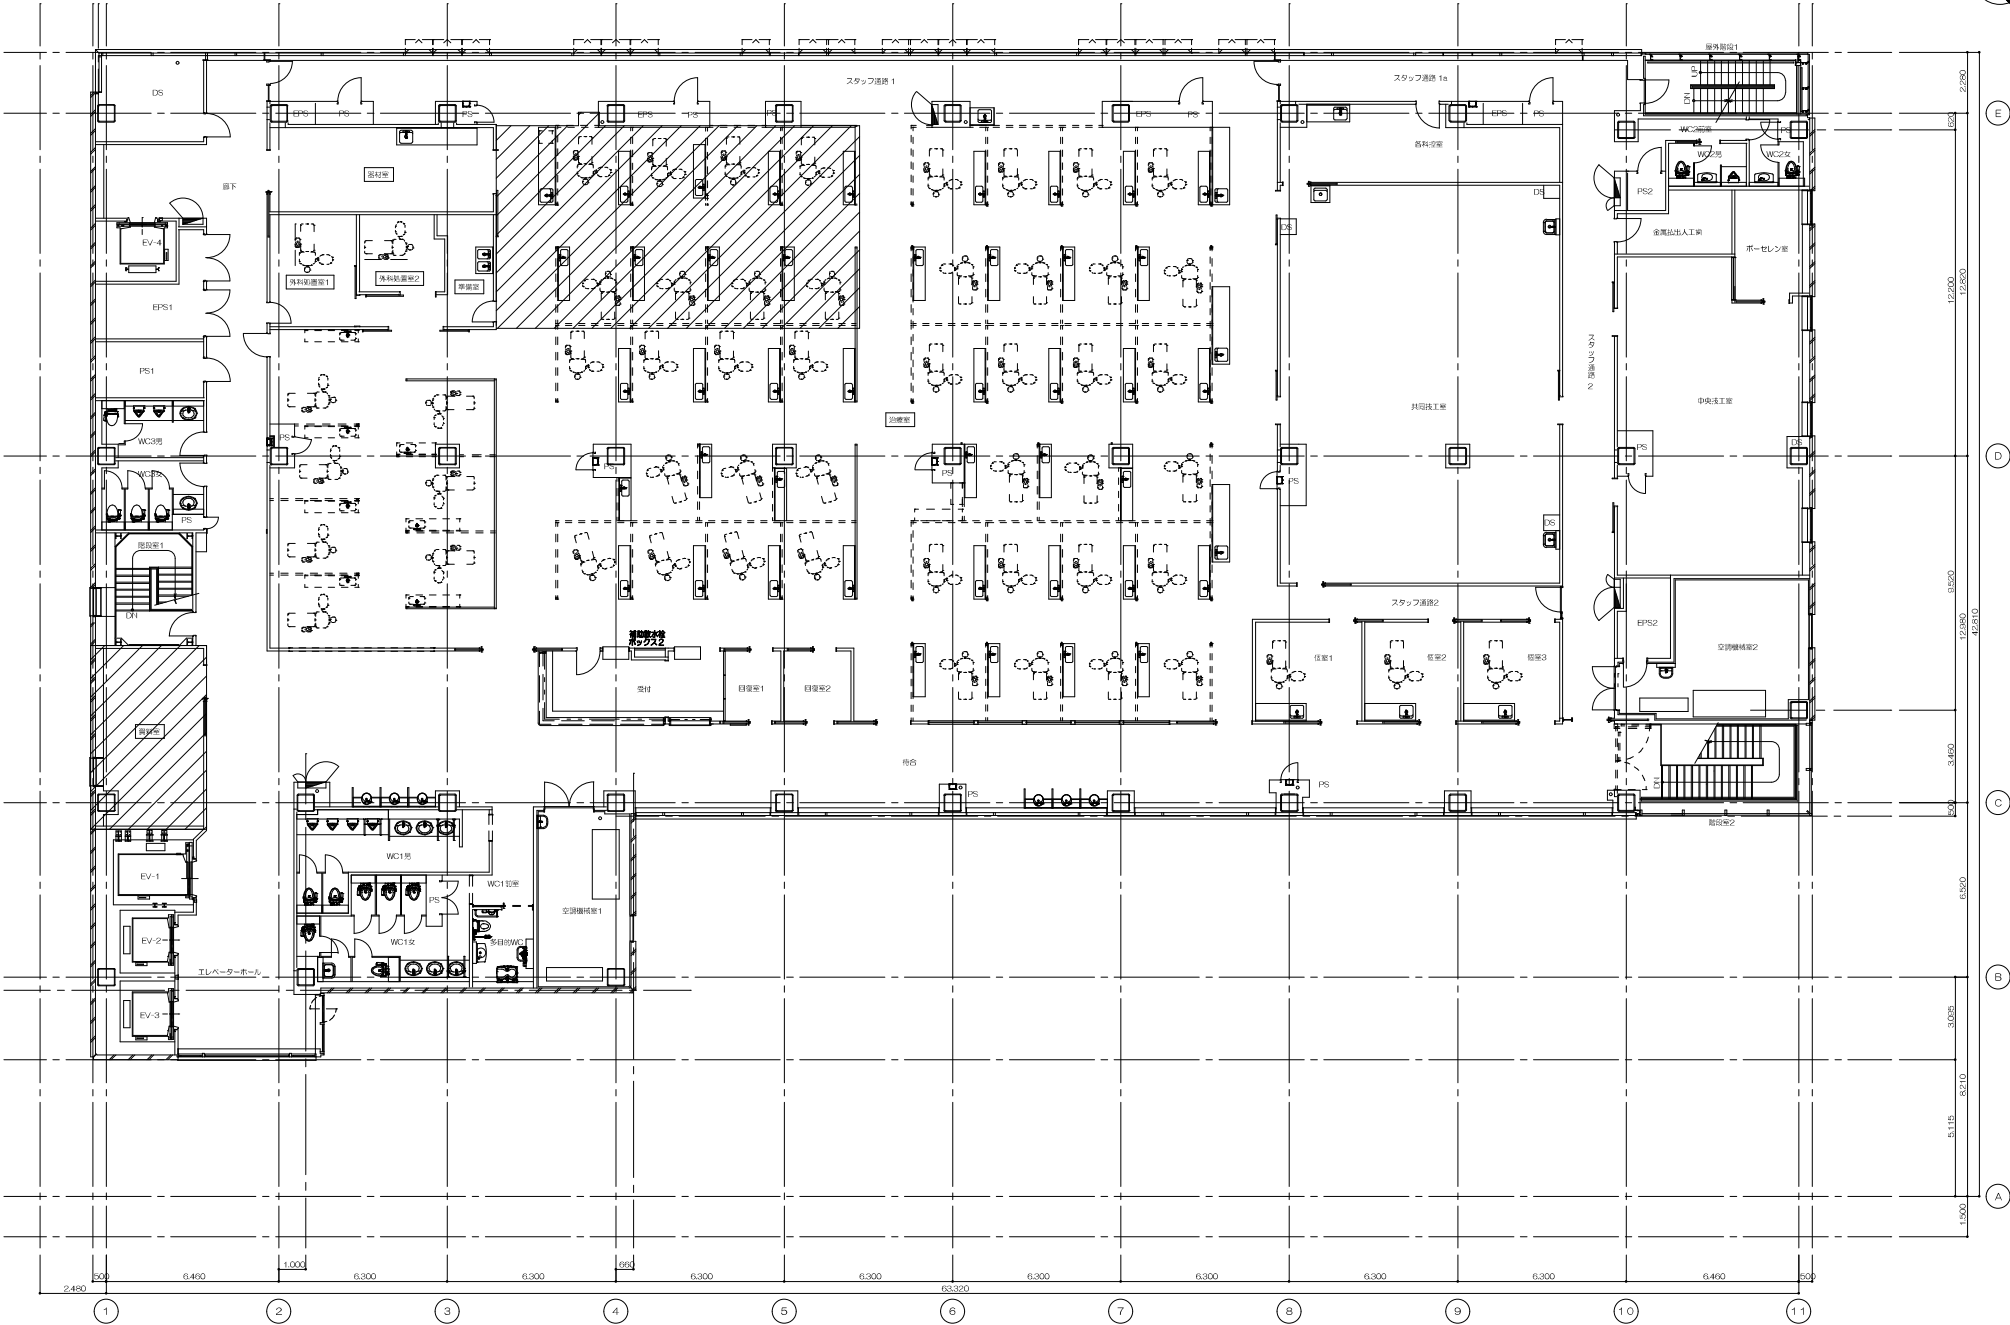


 改修範囲を示す

外来診療棟C 5階平面図（改修前）

No.
2 / 4

東北大学（病院）外来診療棟C先端歯科医療センター改修電気設備工事Ⅱ

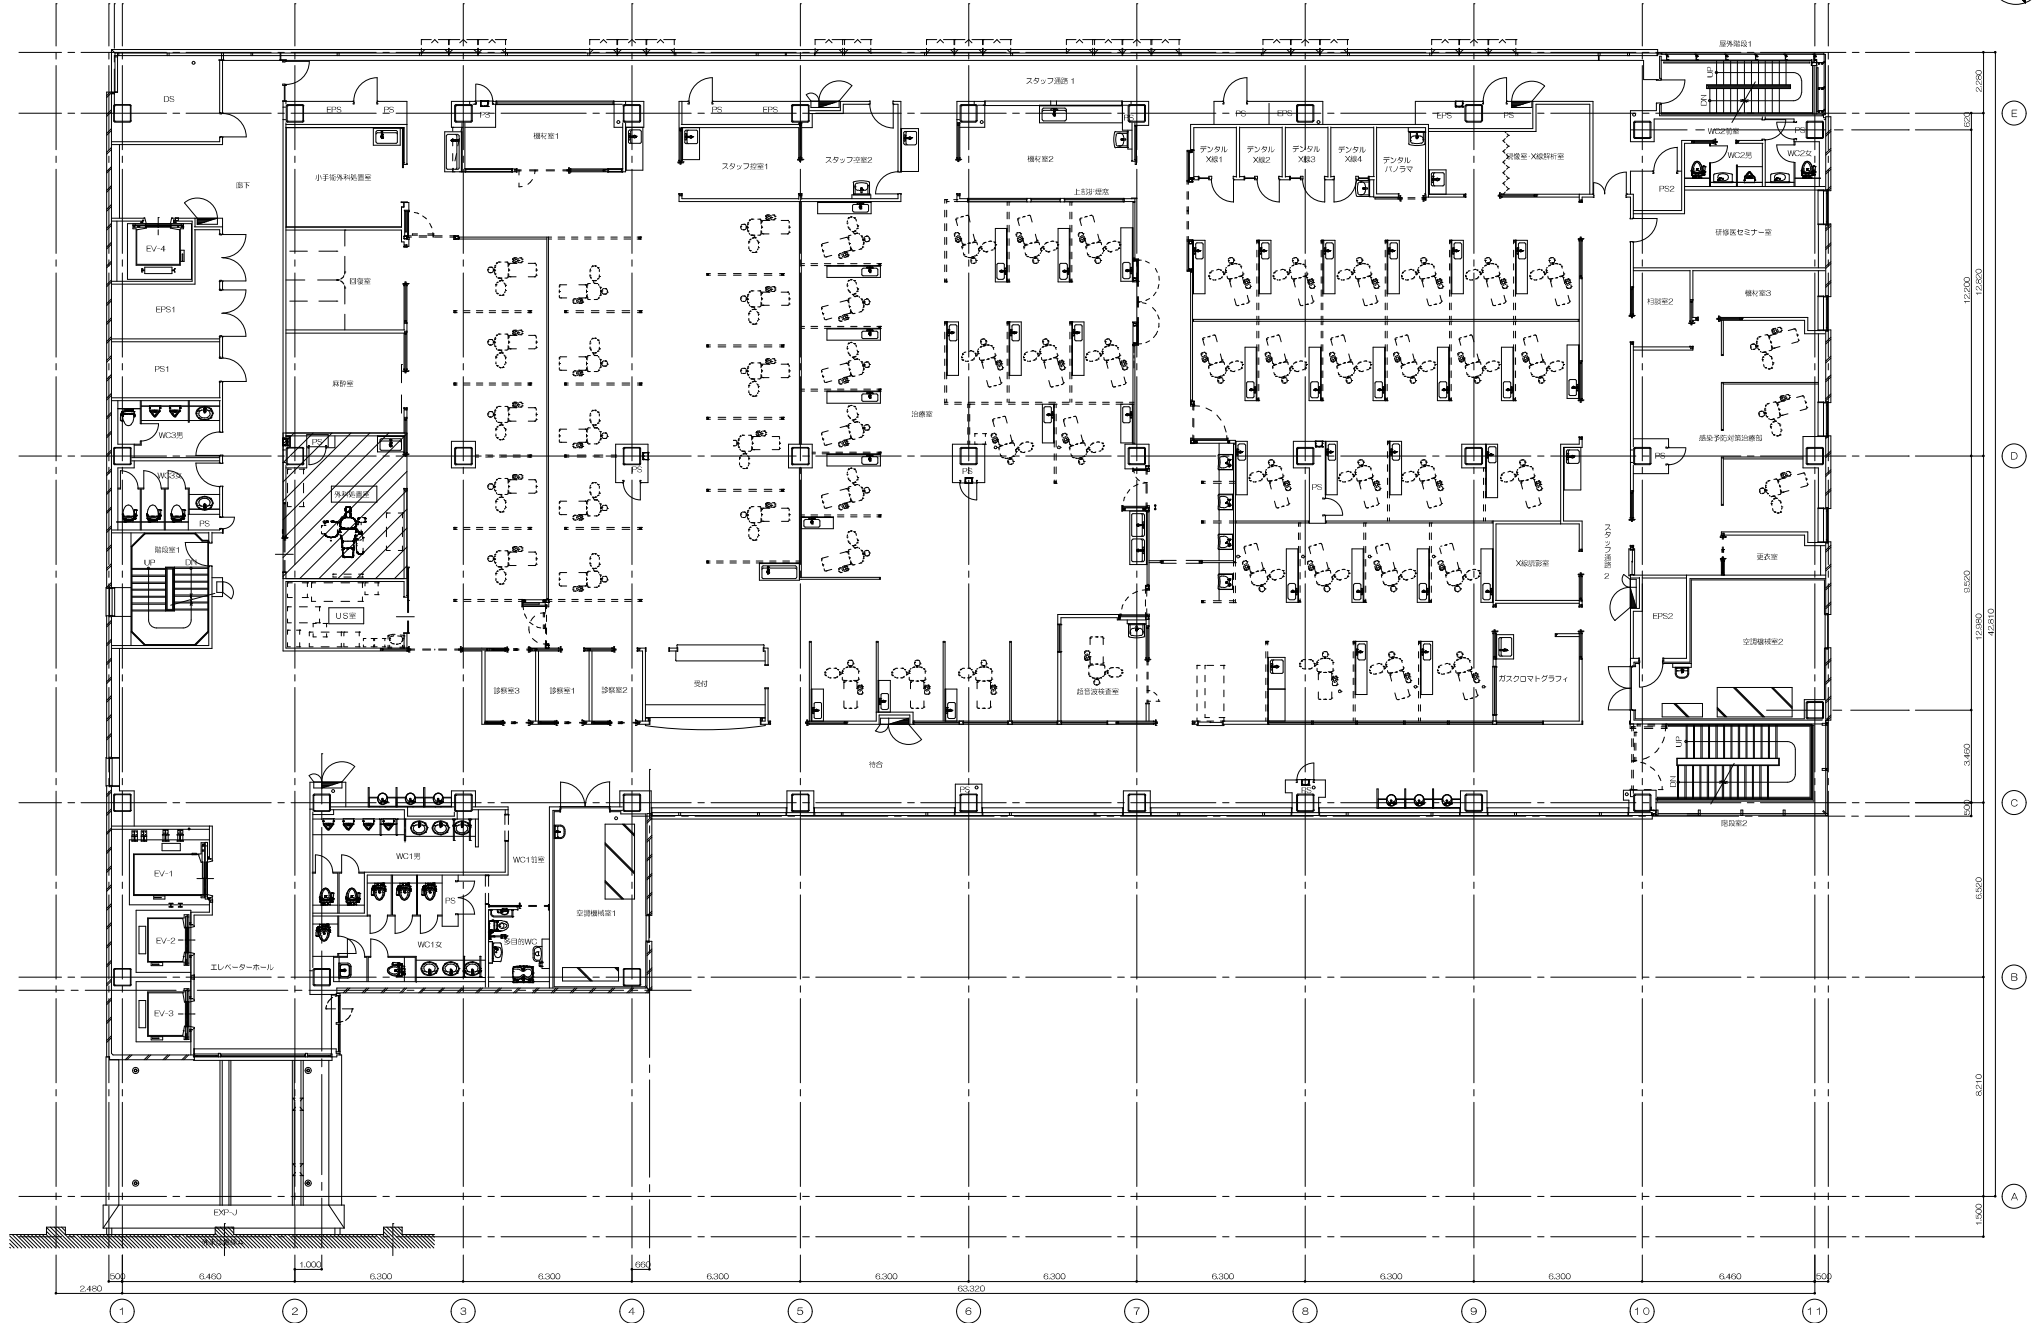


改修範囲を示す

外来診療棟C 4階平面図（改修後）

No.
3 / 4

東北大学（病院）外来診療棟C先端歯科医療センター改修電気設備工事Ⅱ

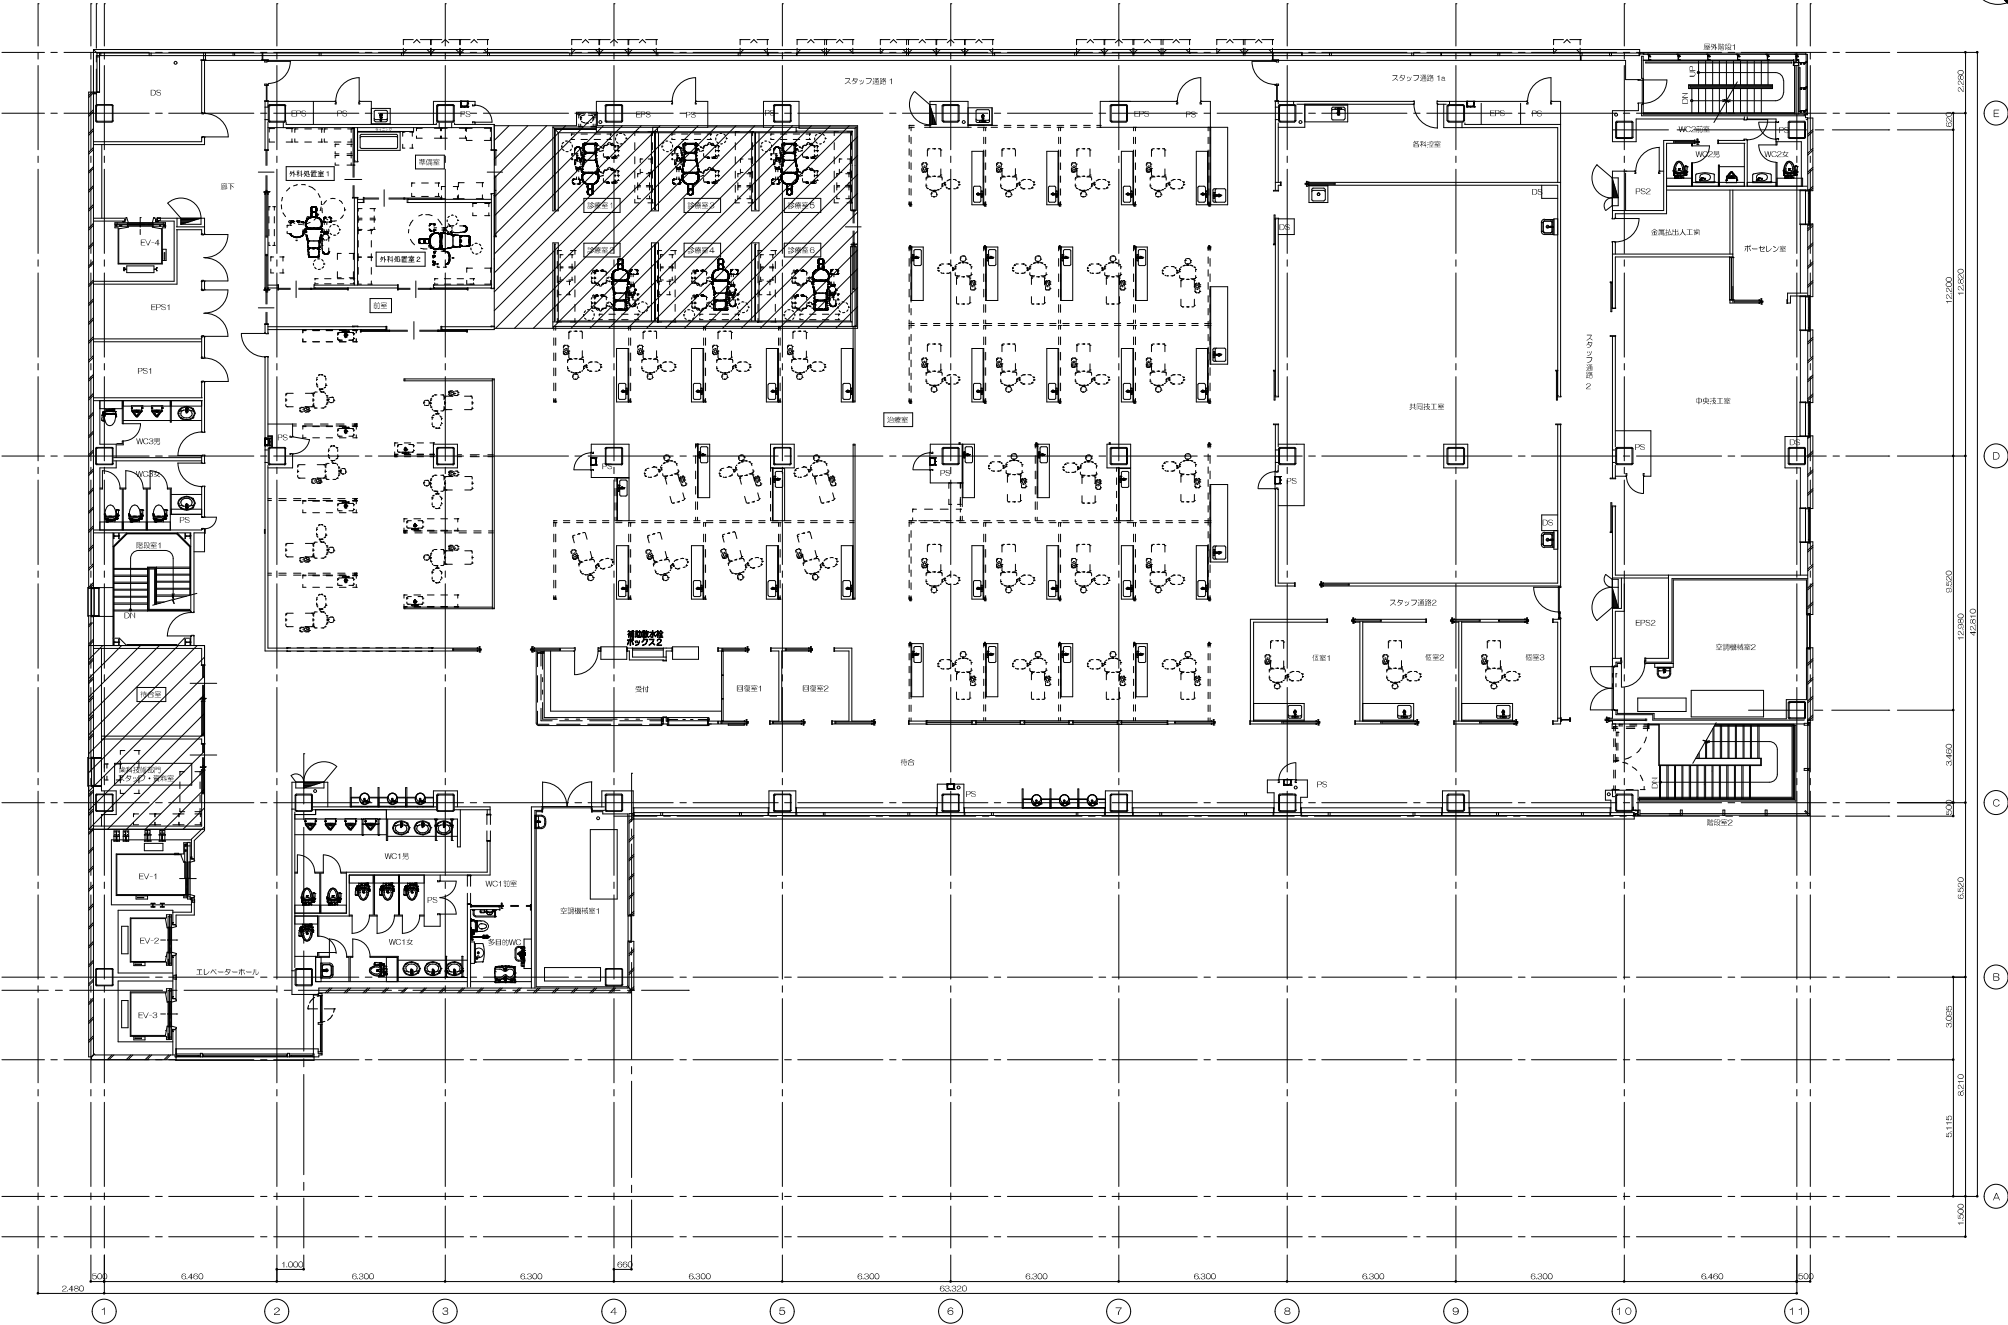

外来診療棟C 5階平面図（改修後）