



東北大学（病院）外来診療棟C先端歯科医療センター改修機械設備工事

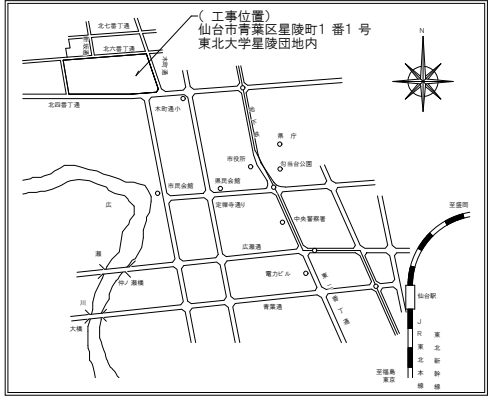

案内図 S=Non

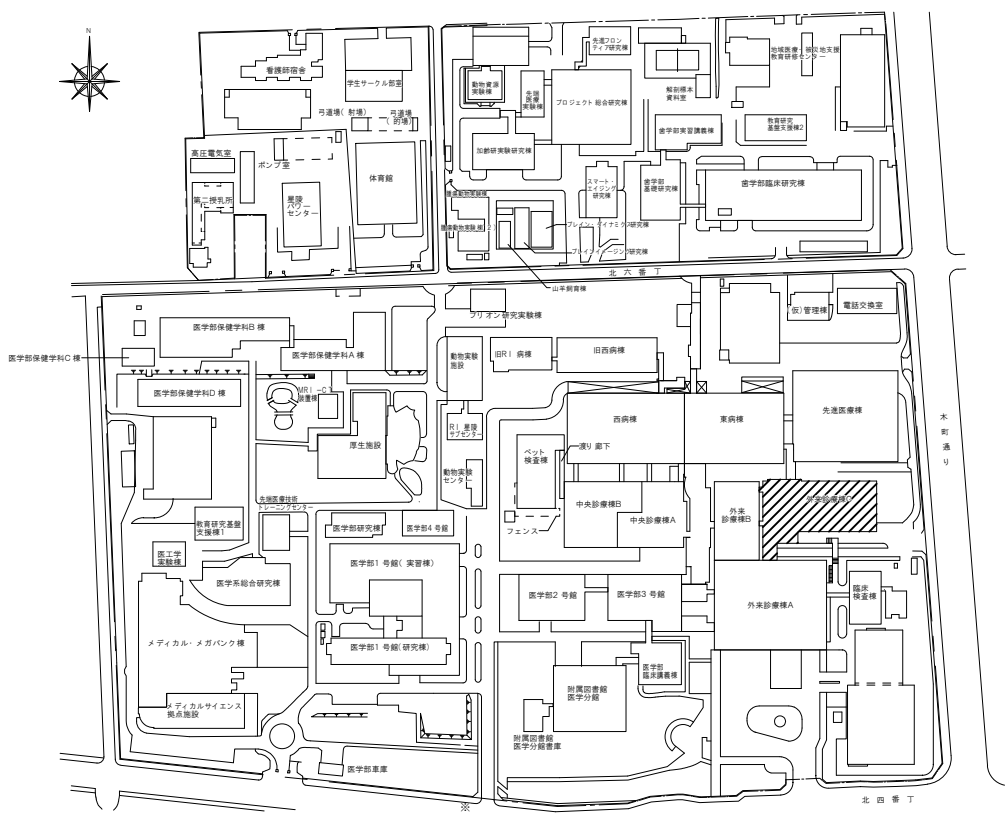

凡 例


符 号	名 称
	本工事建物
	既存建物

配置図 S=1/3,000

工事概要


工事場所	宮城県仙台市星陵町 1－1　東北大学星陵団地構内		工事内容	4 階外科処置室・U S 室（超音波検査室）及び 5 階外科処置室・診察室の改修工事
完成期限	令和　6 年 4 月 3 0 日（火）			工事種目：空気調和設備，換気設備，自動制御設備，2 次側動力設備，衛生器具設備，給水設備，排水設備，給湯設備，消火設備，医療ガス設備，歯科用吸引設備
建物概要	建物名称	外来診療棟C	施工条件	本工事は、改修該当階を運営しながらの工事のため、周辺診察室等に十分配慮した施工計画を立てること。
	構造・階数	R S 5－1		工事可能時間については、原則として、平日日中とする。ただし、騒音・振動・異臭の発生する作業の工程は、監督職員と協議のうえ、休日及び夜間作業の日時で承諾を得ること。
	工事種別	管		躯体へのアンカー埋め込み等は、低騒音・低振動型の機器を採用し、騒音・振動に十分配慮すること。
	延べ面積	1 2, 1 7 7 ㎡		施工時間内において、病院運営に支障をきたす状況となり、病院側から作業の中止を求めた場合は、速やかに作業を中止し、その後の作業再開は、監督職員の指示によること。
	改修面積	2 2 7 ㎡		工事搬入車両等の駐車場については、監督職員と協議のうえ、数台貸出可能。ただし、作業員等通勤車両は、外部駐車場等を利用すること。
				「建設業における新型コロナウイルス感染予防対策ガイドライン」（国土交通省　令和 5 年 3 月 1 3 日改定）等をふまえ、感染防止対策を徹底すること。

東北大学（病院）外来診療棟C先端歯科医療センター改修機械設備工事

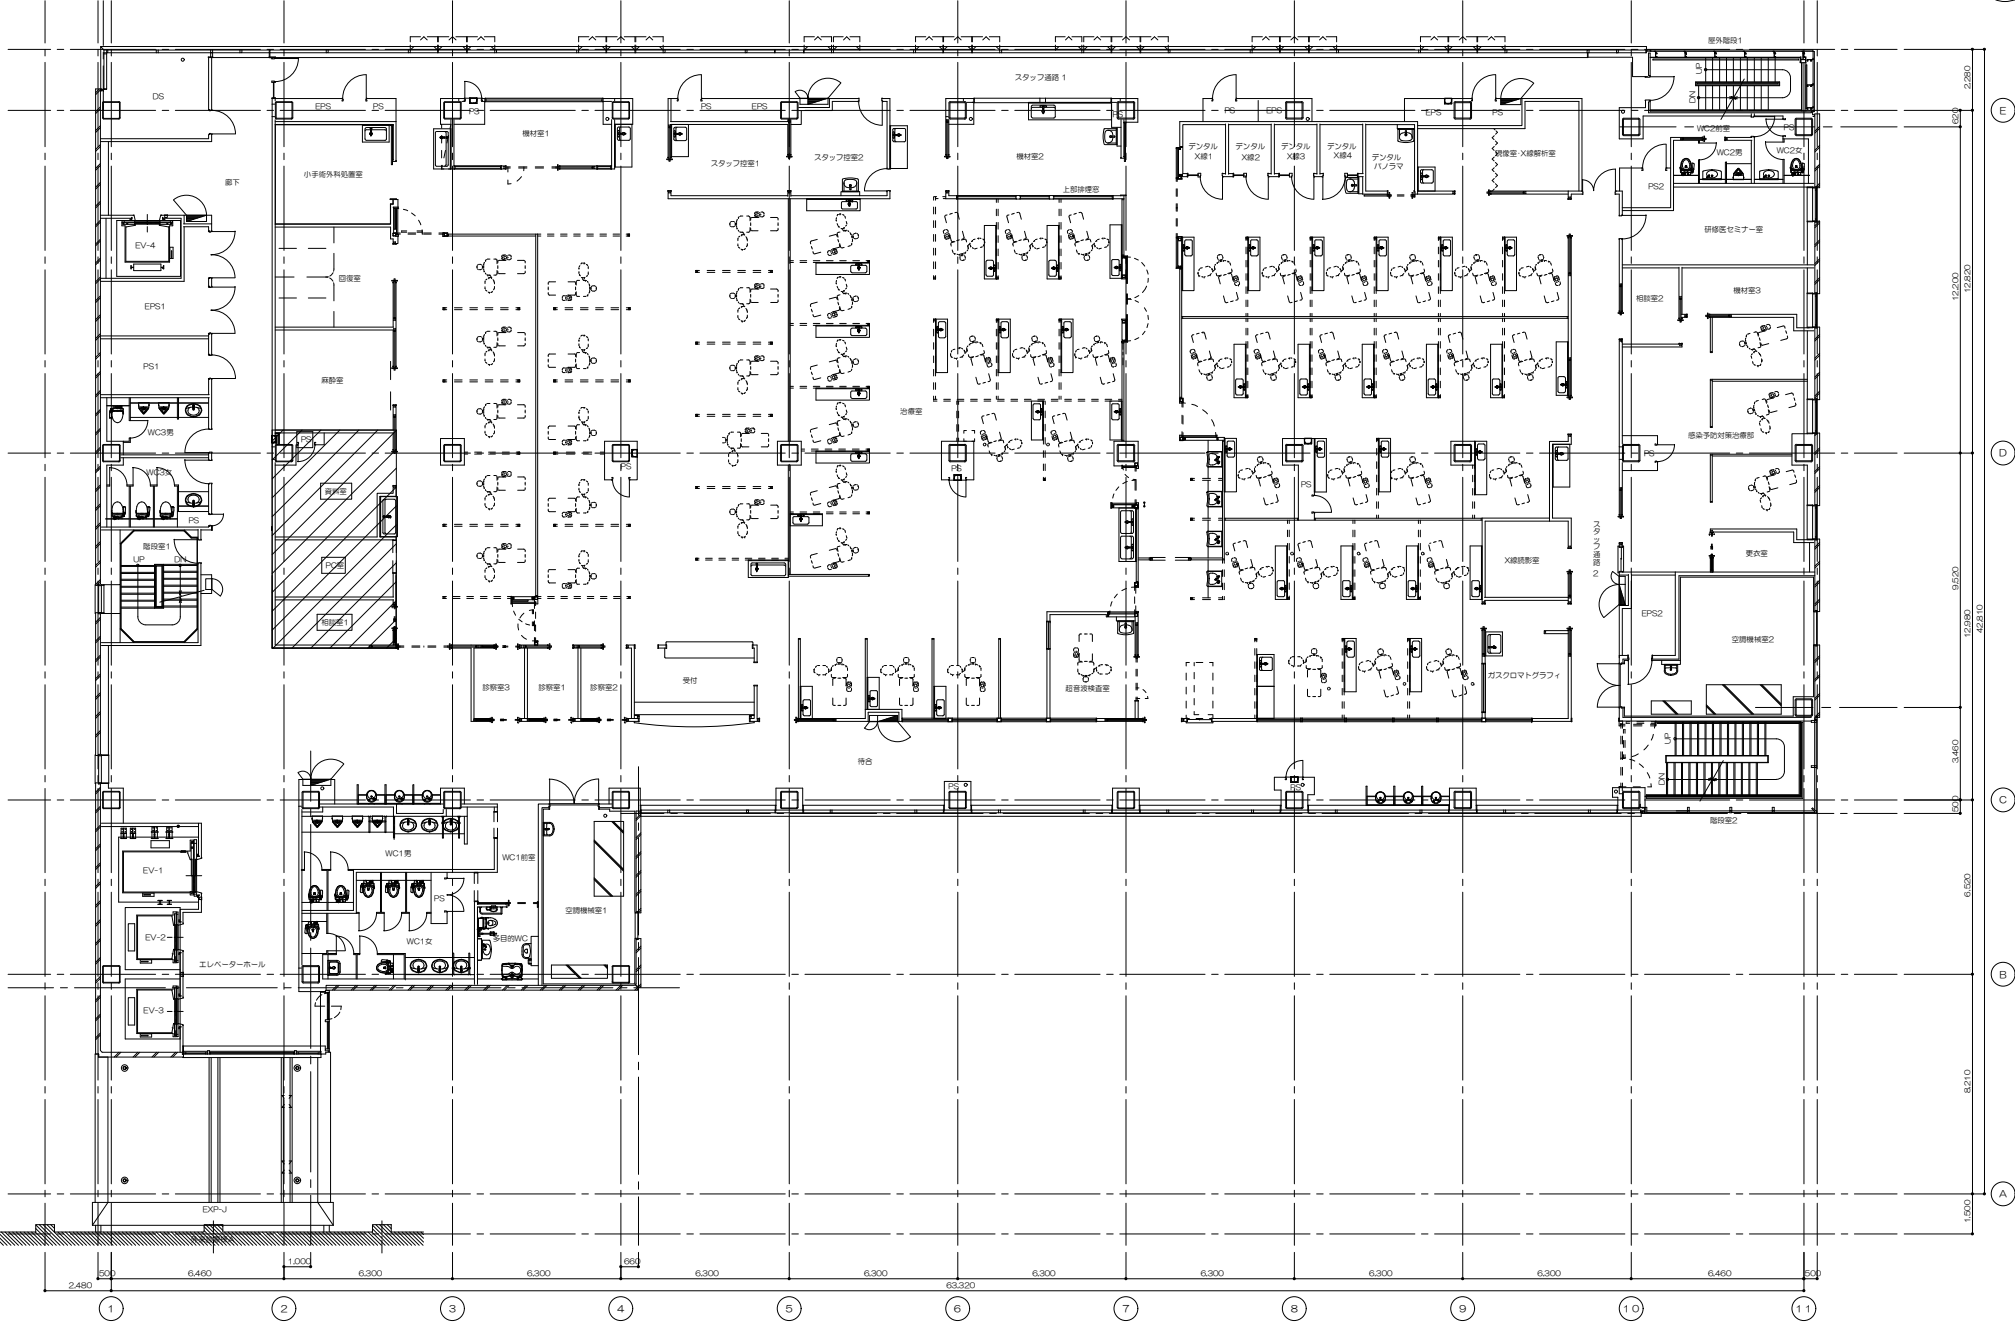

改修範囲を示す


東北大学（病院）外来診療棟C先端歯科医療センター改修機械設備工事

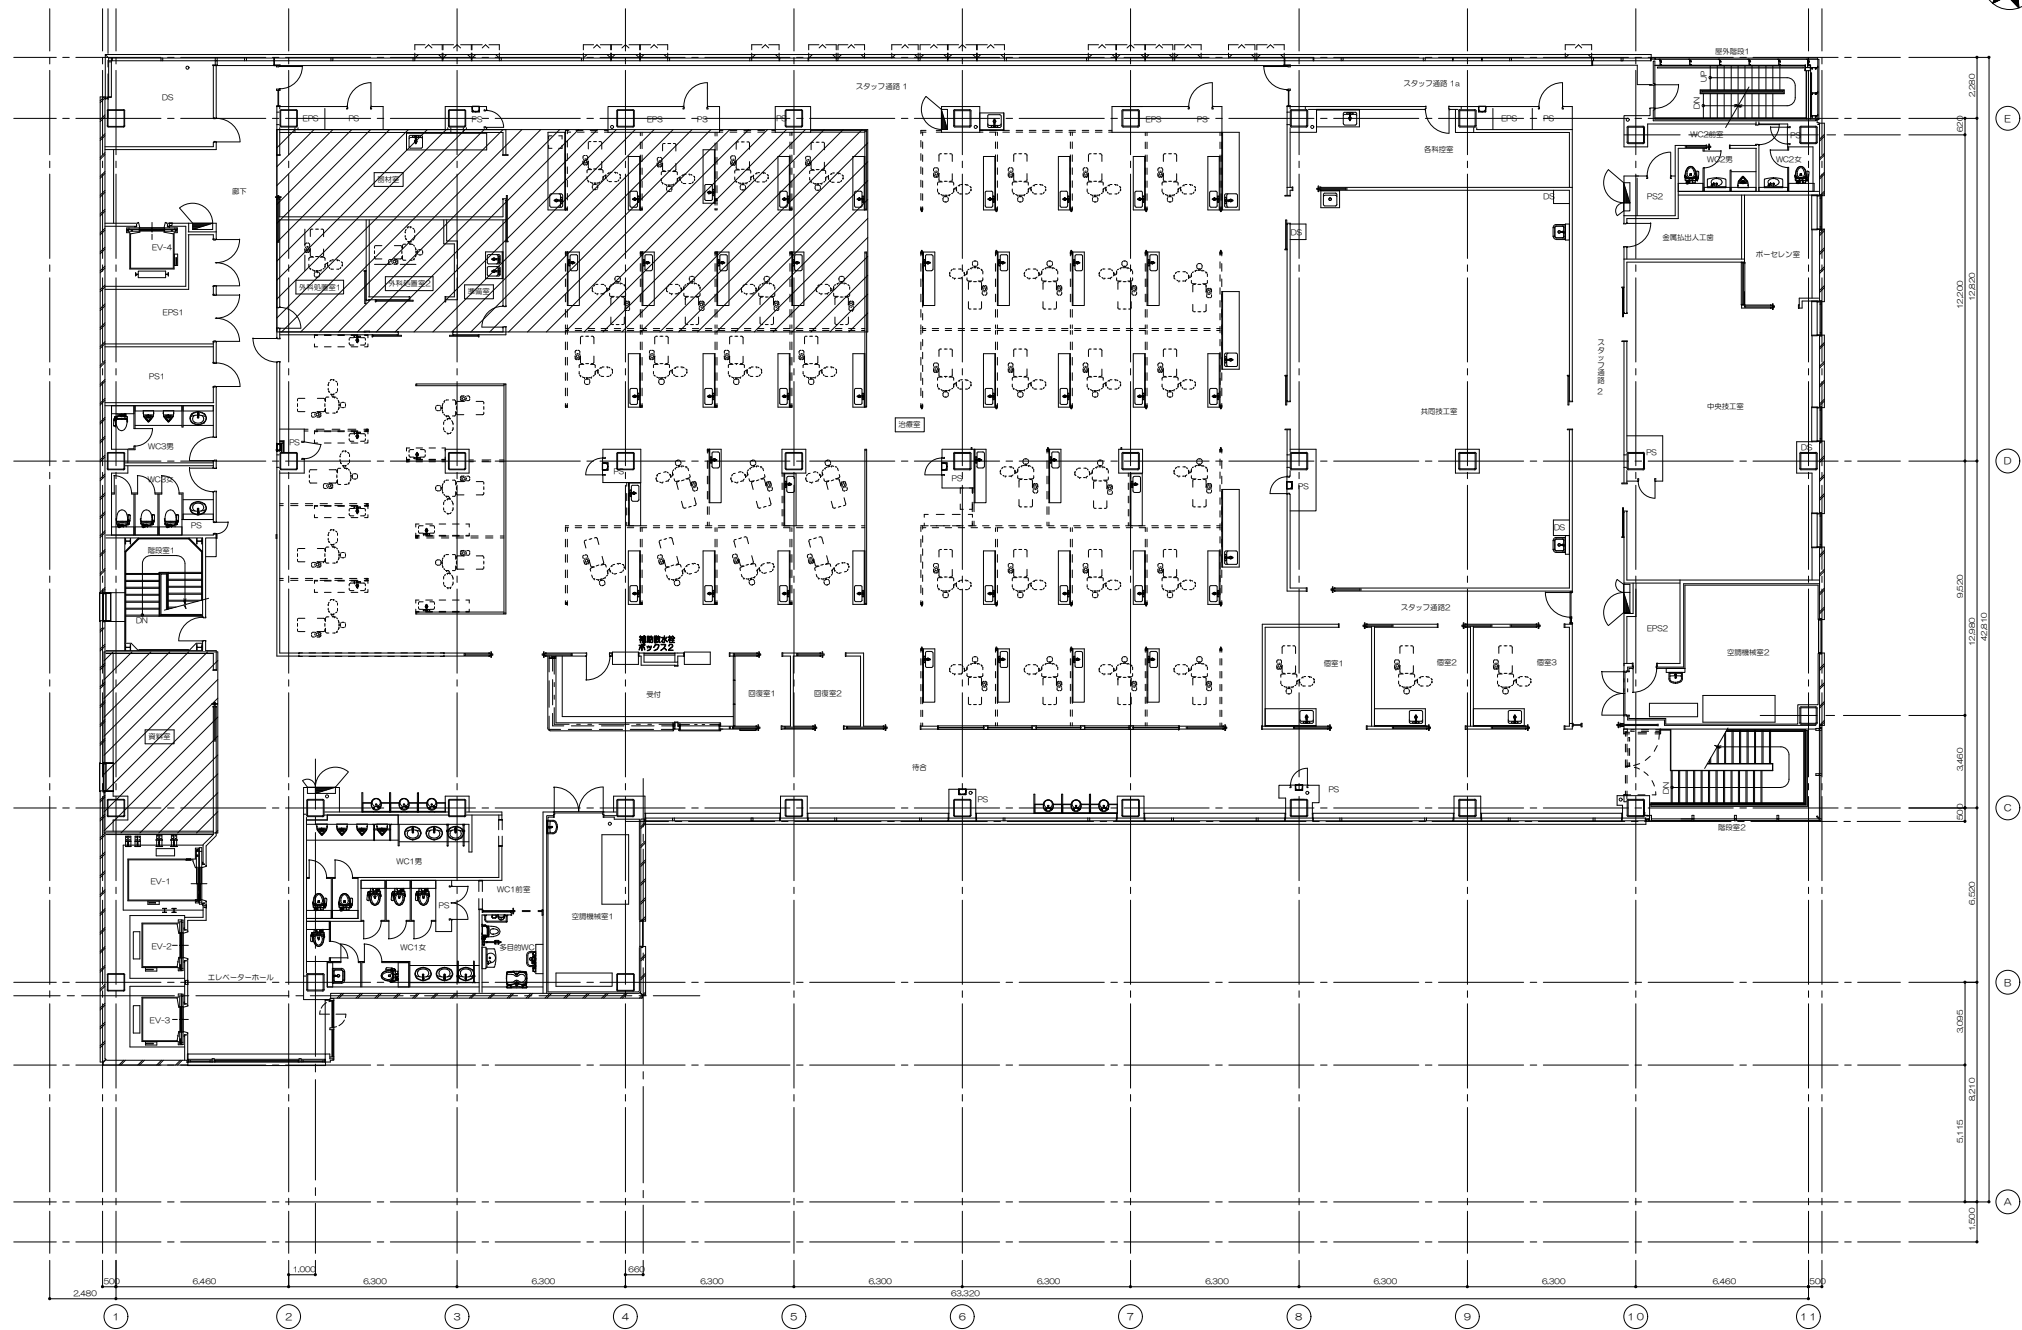

改修範囲を示す

外来診療棟C 5階平面図（改修前）


東北大学（病院）外来診療棟C先端歯科医療センター改修機械設備工事

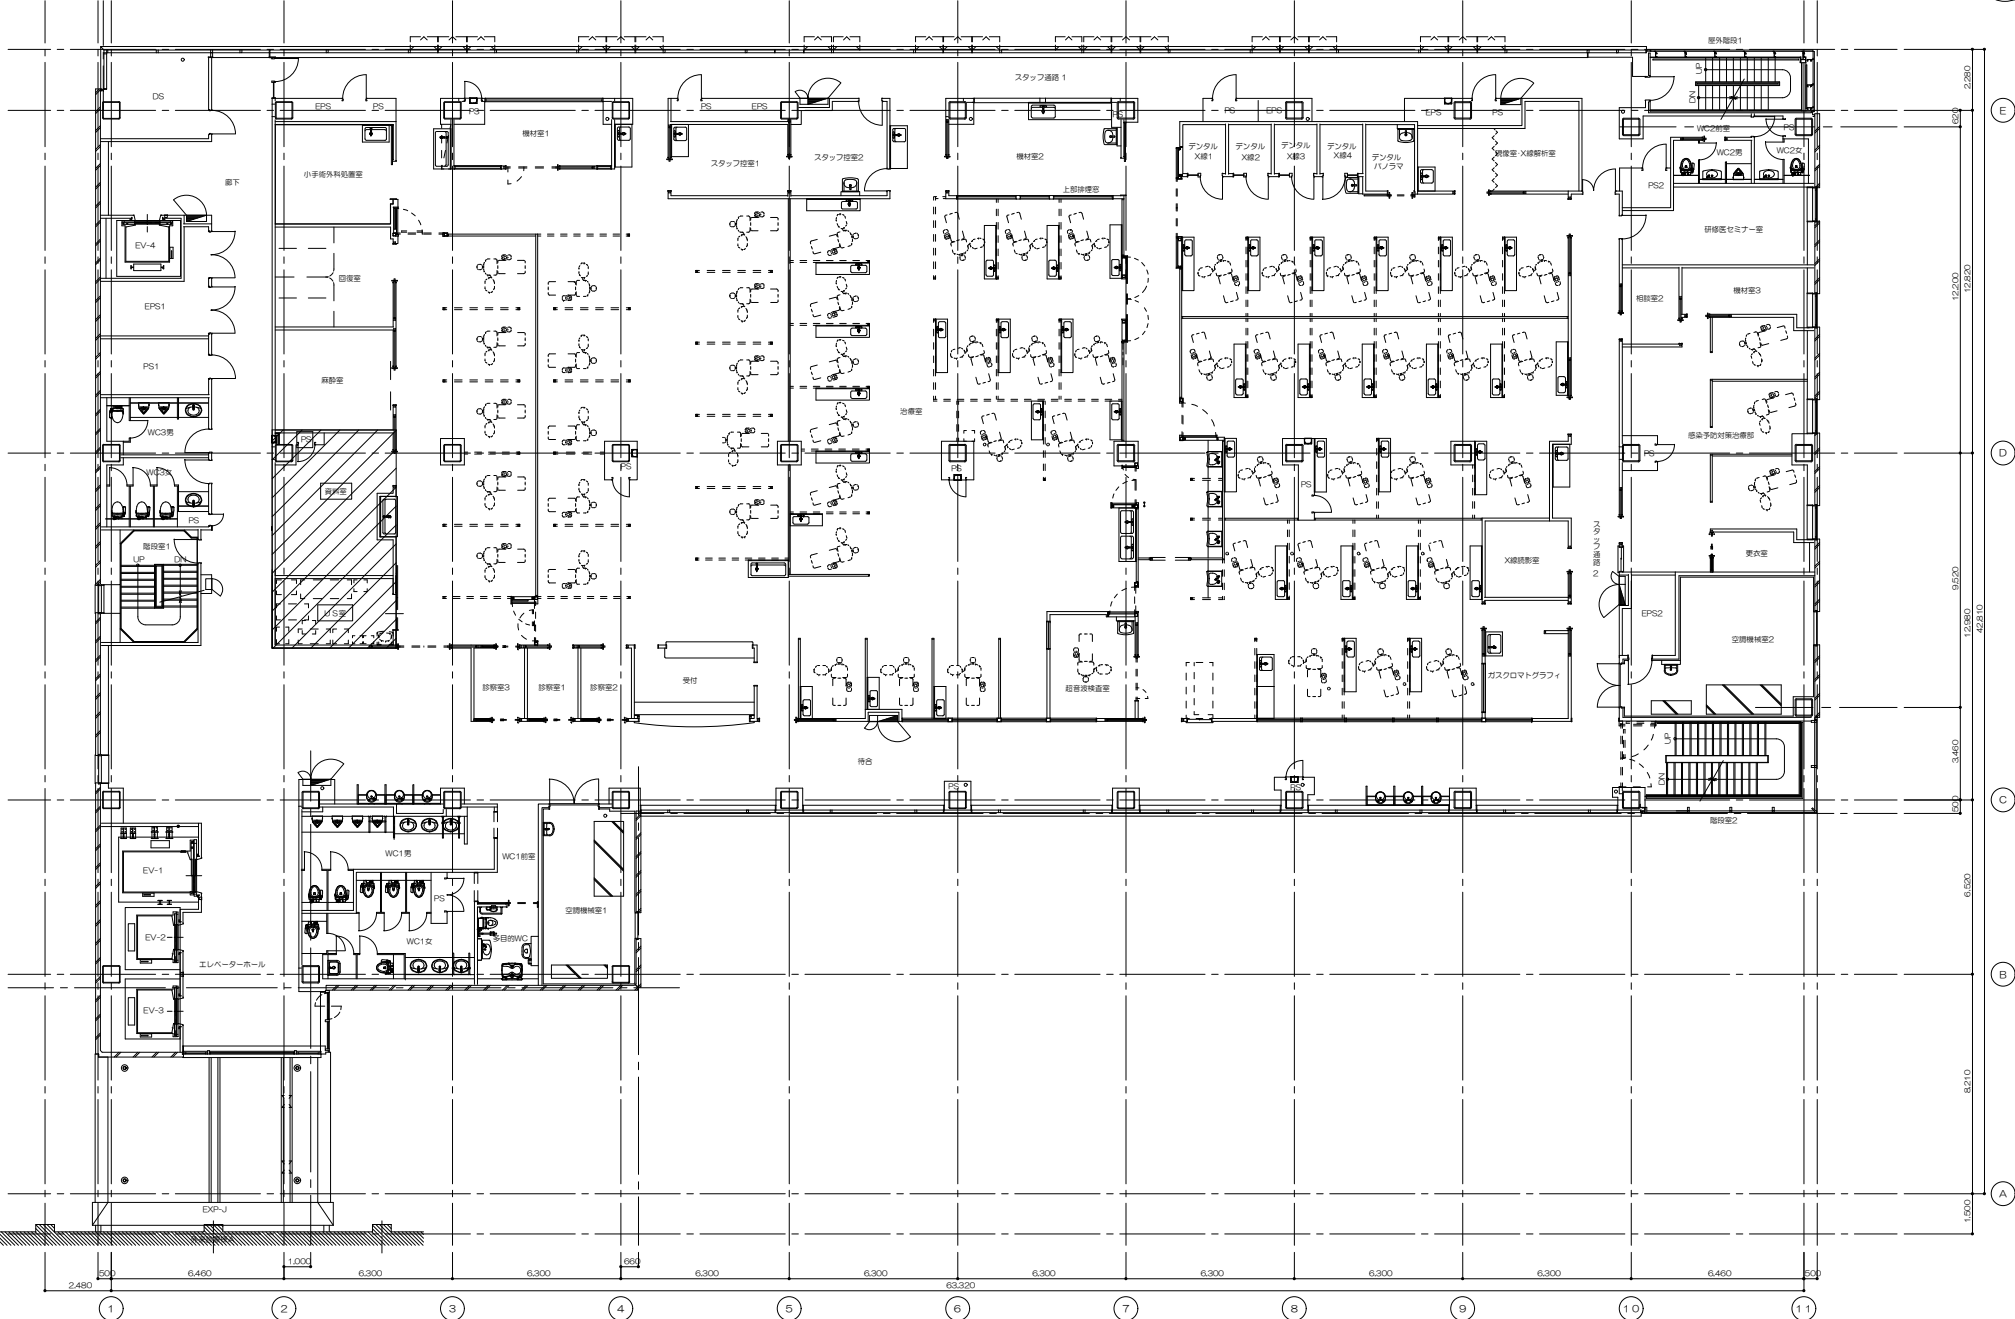

改修範囲を示す

外来診療棟C 4階平面図（改修後）

東北大学（病院）外来診療棟C先端歯科医療センター改修機械設備工事

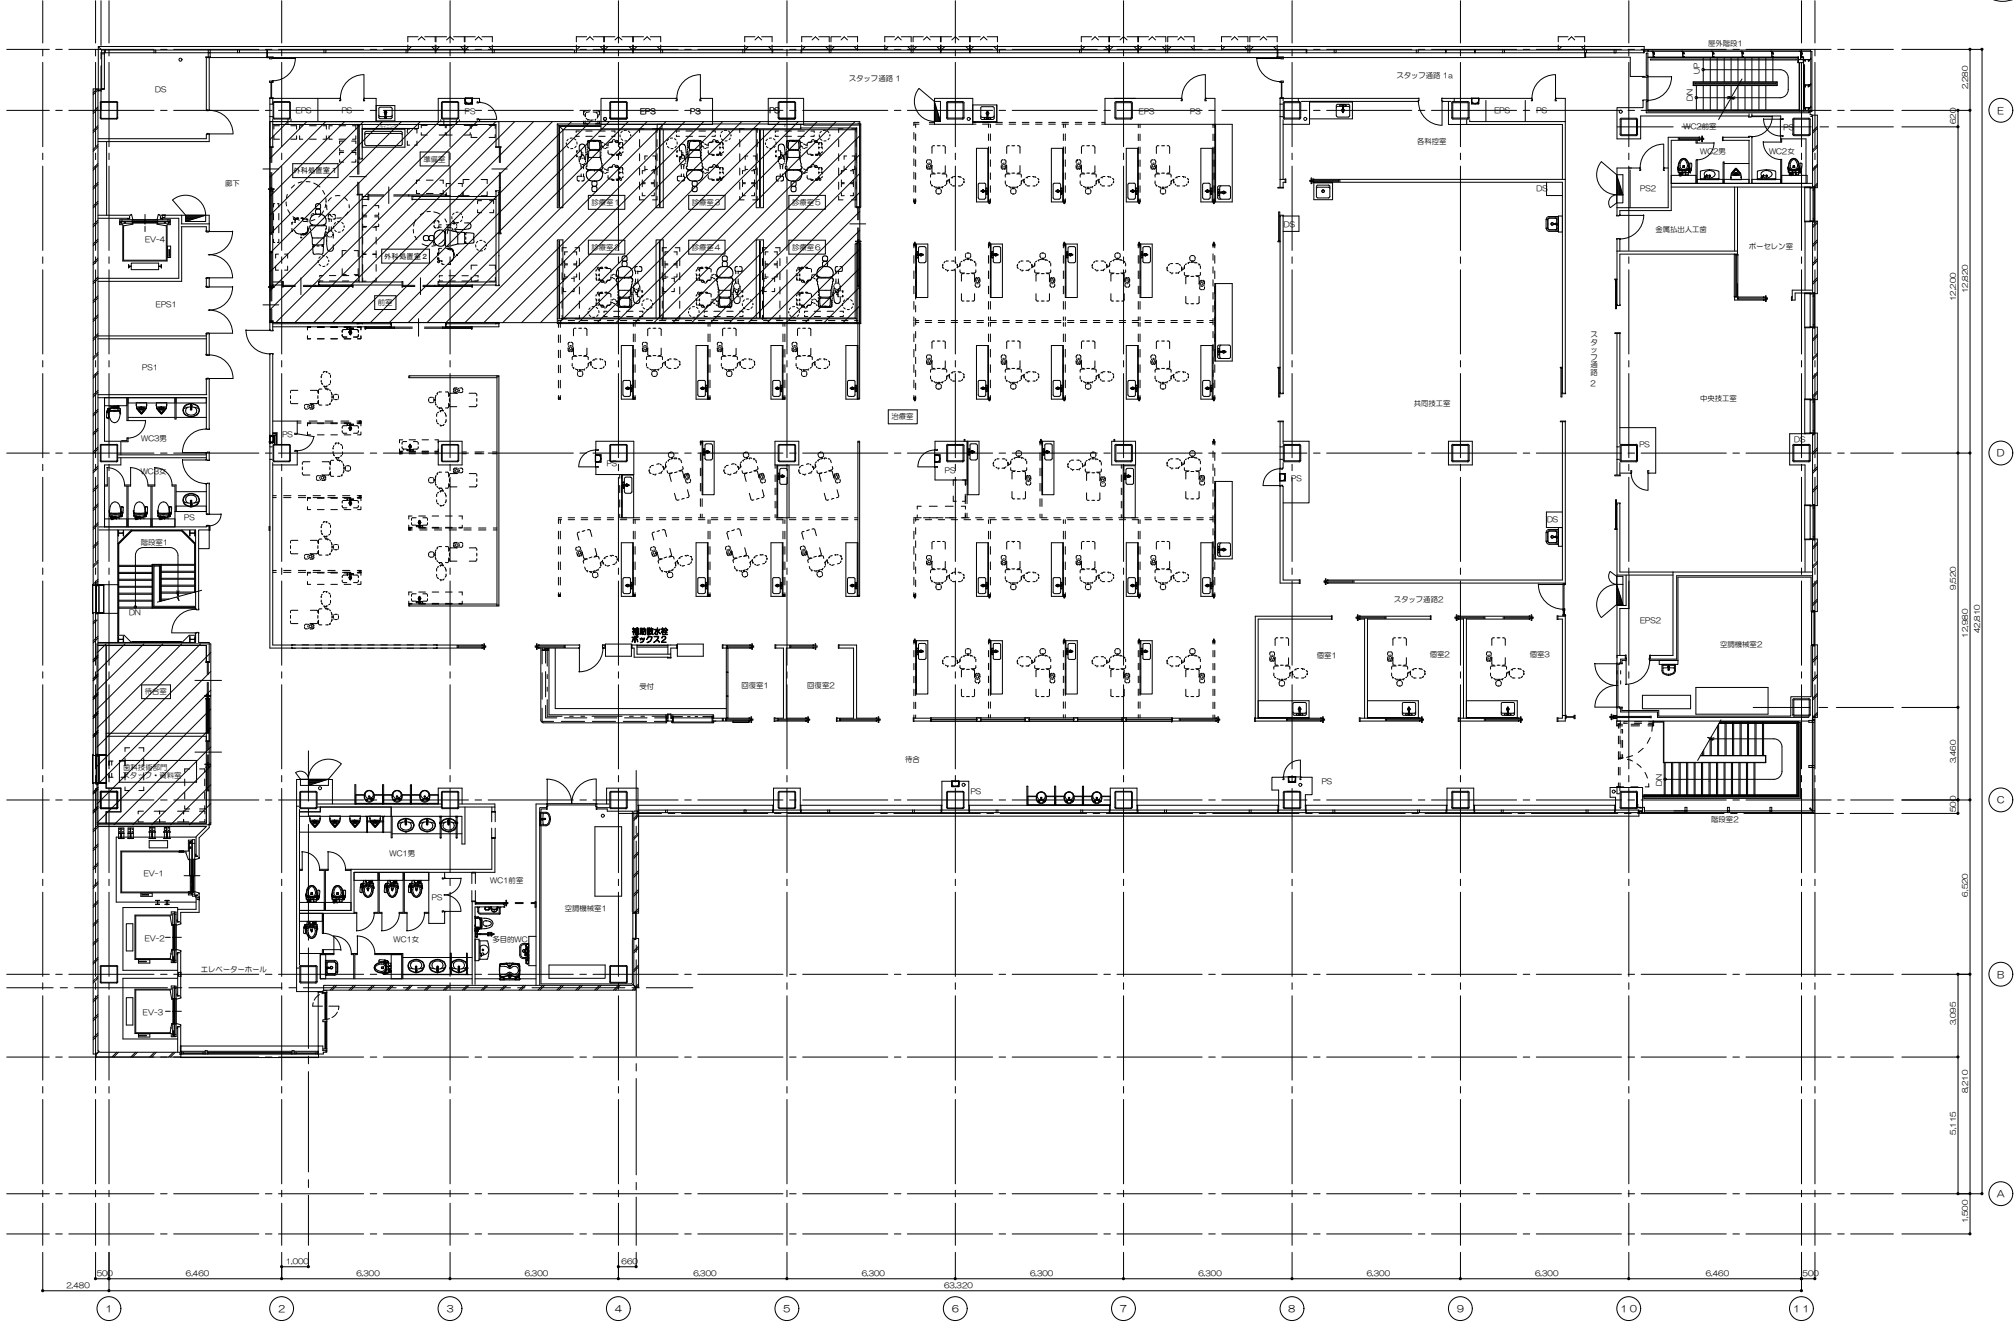

改修範囲を示す

外来診療棟C 5階平面図（改修後）