



東北大学（病院）中央診療棟 2 階エコーラボ改修工事

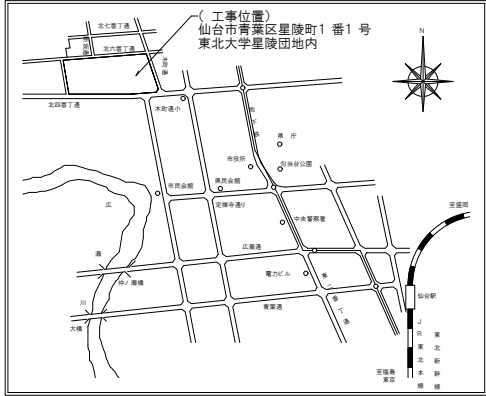

案内図 S=Non

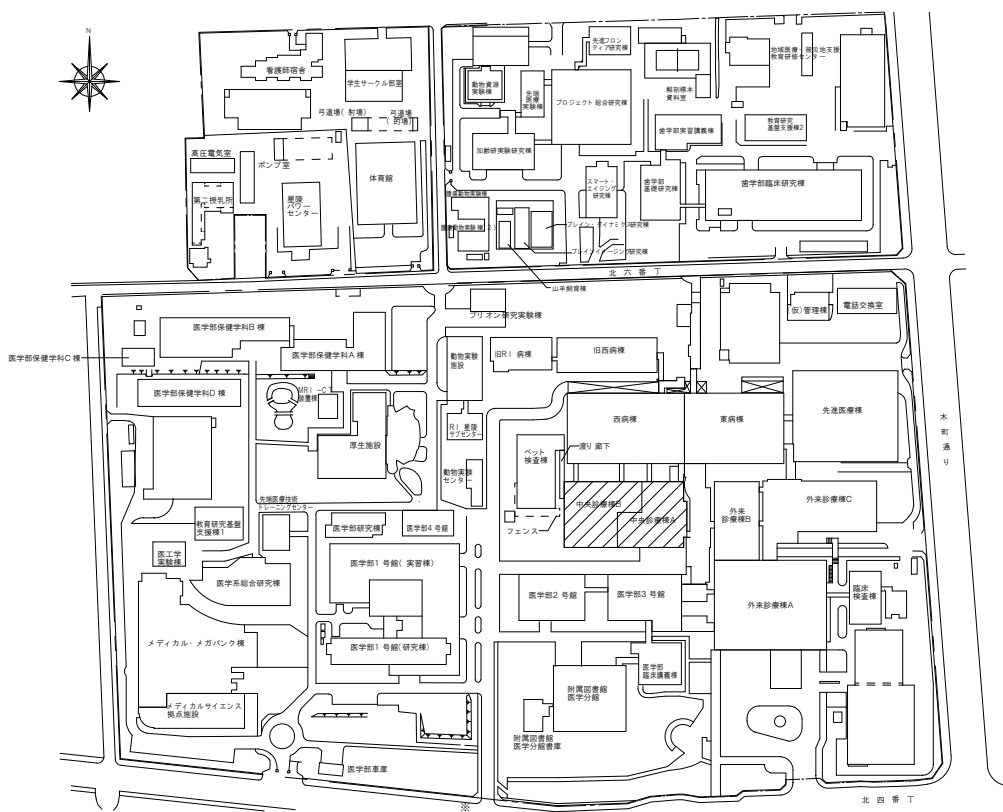

凡 例


符 号	名 称
	本工事建物
	既存建物

配置図 S=1/3,000

工事概要

工事場所		宮城県仙台市星陵町 1－1 東北大学星陵団地構内		工事内容	中央診療棟 2 階のエコー室 6 室、負荷検査室 3 室及び解析室等の整備に伴う改修工事。	
完成期限	令和 6 年 3 月 1 5 日（金）				工事種目：内装（床・壁・天井仕上げ）の改修および建具の新設。	
建物概要	建物名称		中央診療棟		施工条件	本工事は、病院運営を継続しながらの工事のため、周辺検査室等に十分配慮した施工計画を立てること。
	構造・階数	S R 4－2		工事可能時間については、原則として、平日（8：30～18：00）とする。ただし、騒音・振動の発生する作業の工程は、監督職員と協議のうえ、土日祝祭日及び夜間作業の日程で承諾を得ること。		
	工事種別	建築		躯体へのアンカー埋め込み等は、低騒音・低振動型の機器を採用し、騒音・振動に十分配慮すること。		
	延べ面積	1 2 , 8 2 3 ㎡		施工時間内において、病院運営に支障をきたす状況となり、病院側から作業の中止を求めた場合は、速やかに作業を中止し、その後の作業再開は、監督職員の指示によること。		
	改修面積	2 5 1 ㎡		作業員等通勤車両は、外部駐車場等を利用すること。ただし、工事搬入車両については、事前申請することにより入構可とする。		


東北大学（病院）中央診療棟2階エコーラボ改修工事

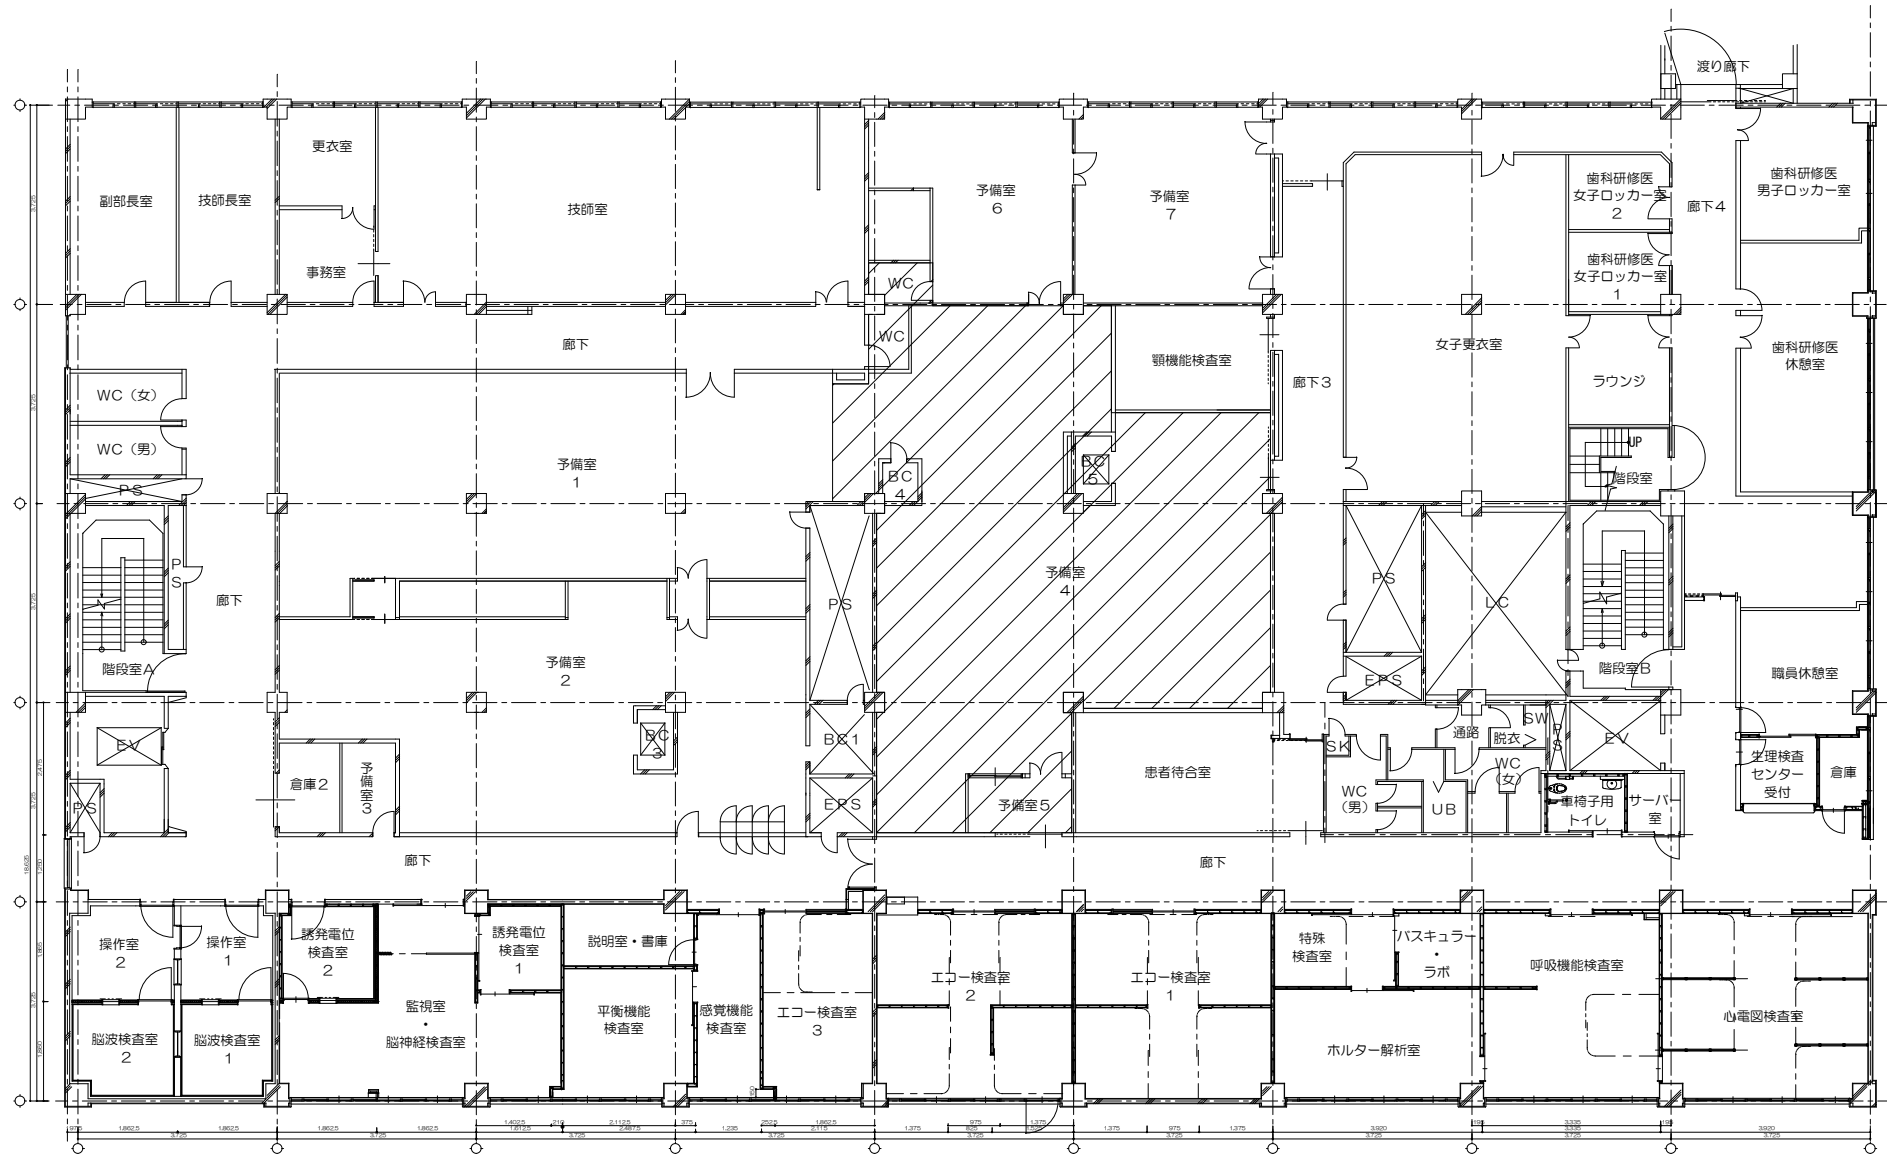


：改修範囲を示す

中央診療棟2階平面図（改修前）

東北大学（病院）中央診療棟2階エコーラボ改修工事

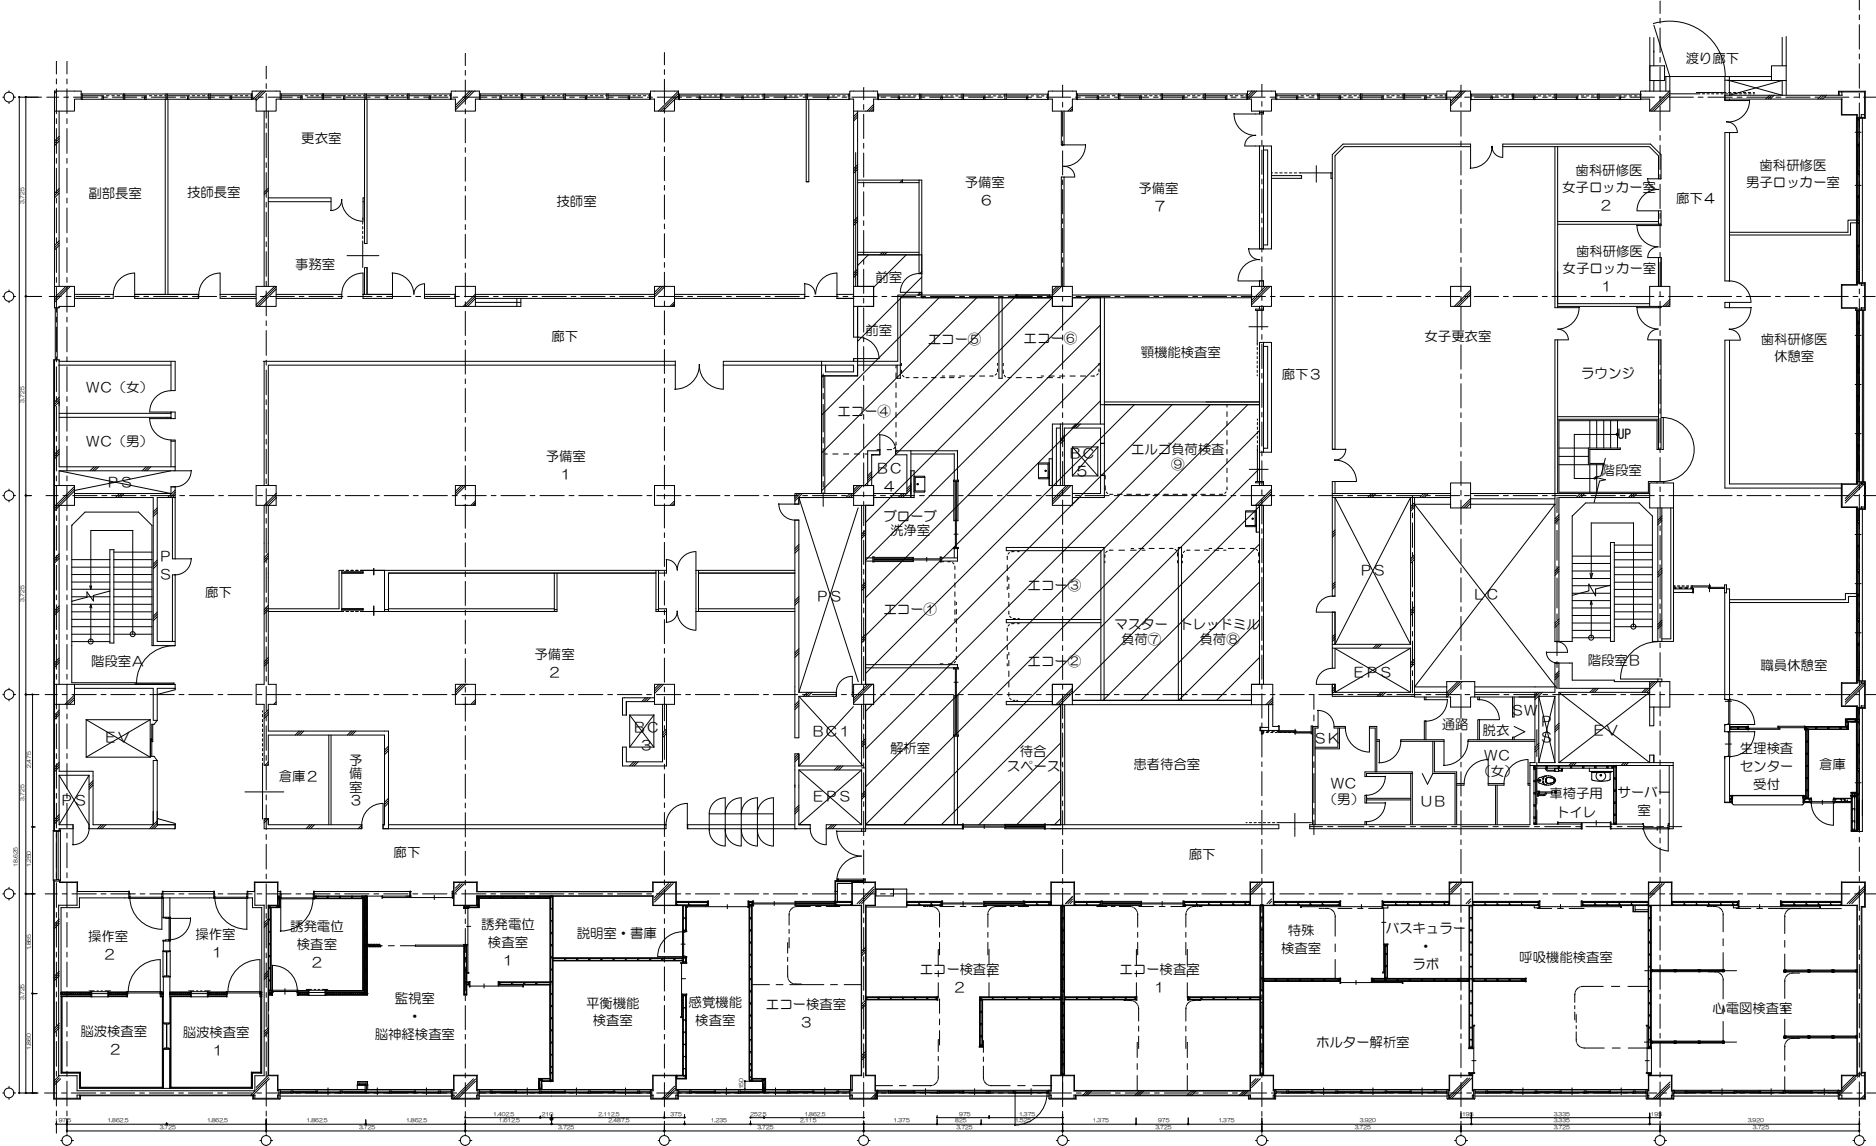

 : 改修範囲を示す

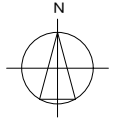

中央診療棟2階平面図（改修後）