

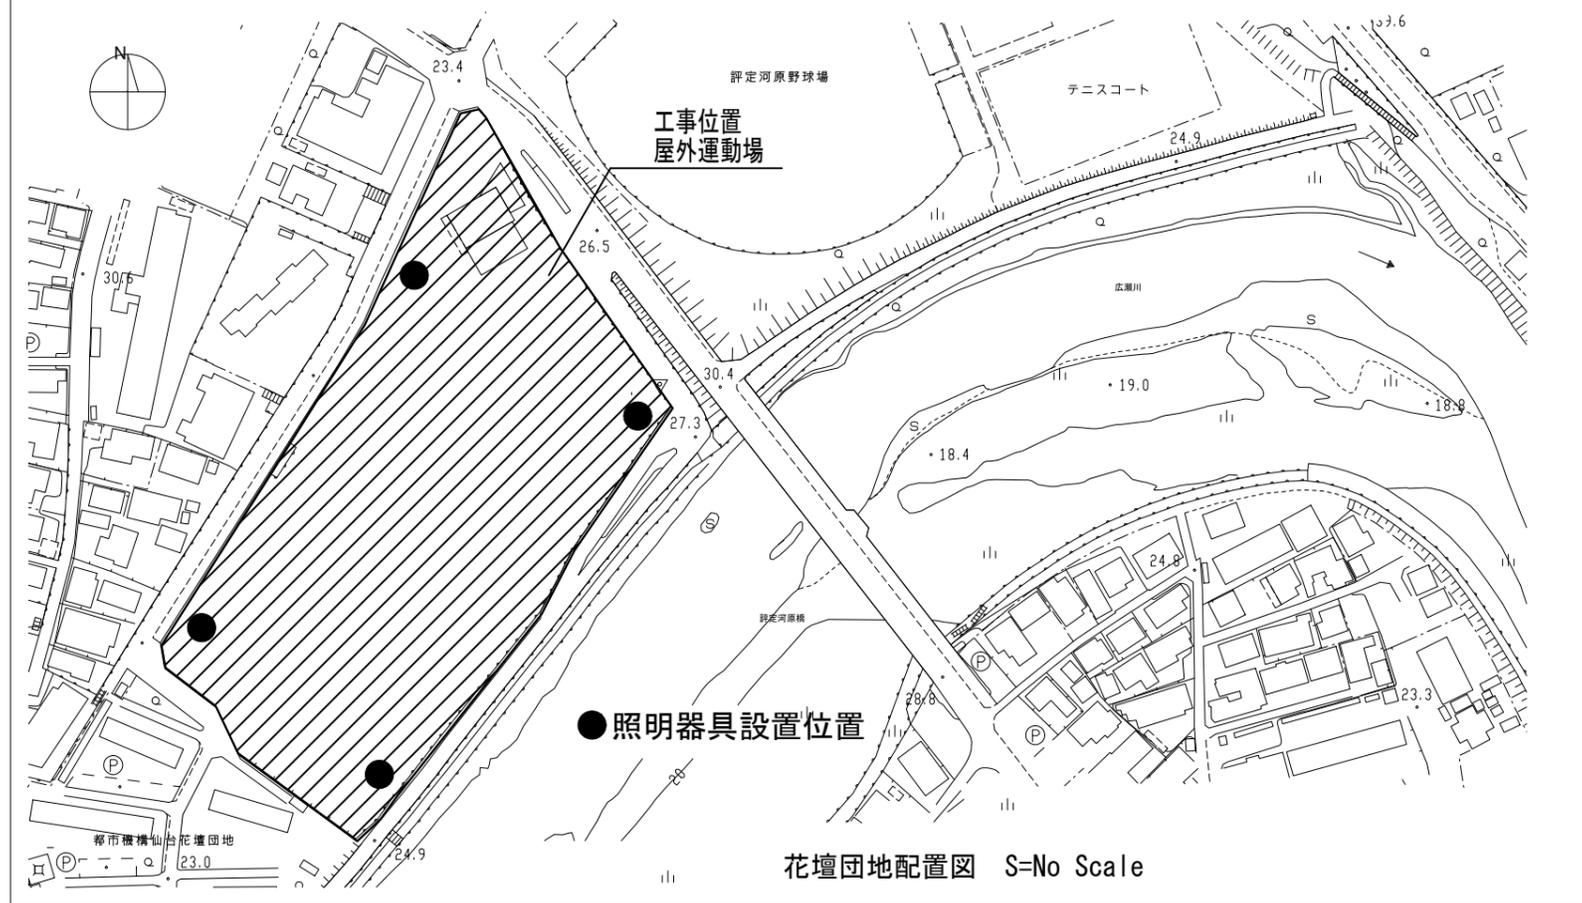


東北大学（川内1他）屋外運動場照明設備改修工事

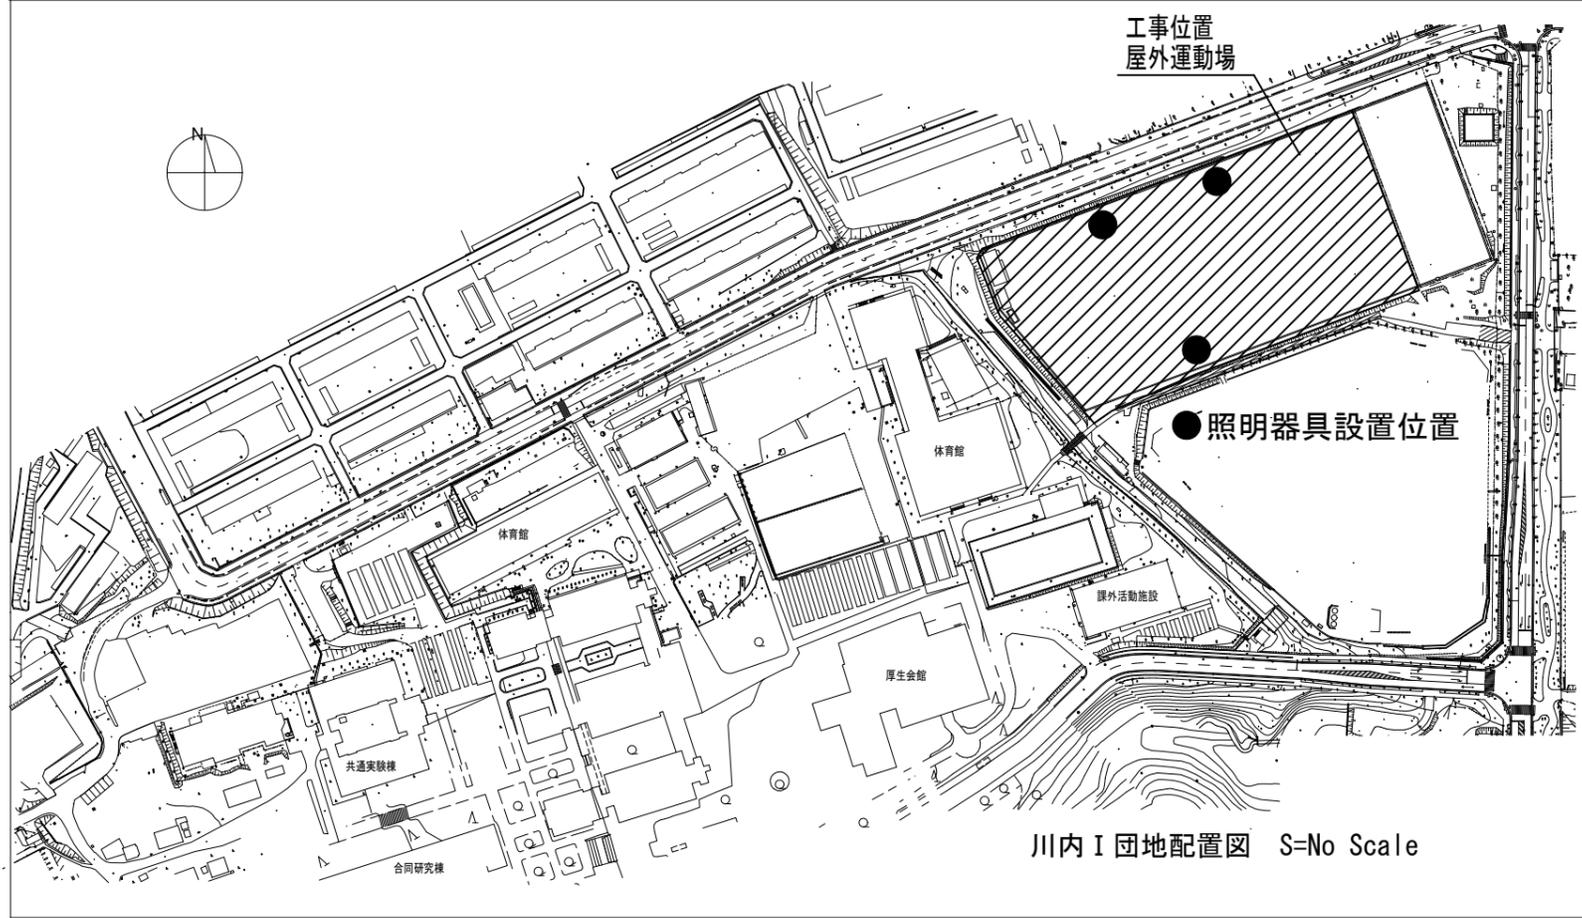

【工事概要】

- ・ 工事名称
東北大学（川内1他）屋外運動場照明設備改修工事
- ・ 工事位置
仙台市青葉区川内4-1（川内1団地構内）
仙台市青葉区花壇70-1（花壇団地構内）
- ・ 工期
令和5年11月～令和6年3月末
- ・ 工事内容
川内1団地
構内配電線路：配管配線、屋外運動場用照明器具新設（12灯）
撤去工事：既設配線、既設投光器撤去
花壇団地
構内配電線路：配管配線、屋外運動場用照明器具新設（4灯）
撤去工事：既設配線、既設投光器撤去
- ・ 施工条件
騒音・振動を伴う作業は、事前に監督職員と協議し、大学行事及び入試等の日程を考慮すること。

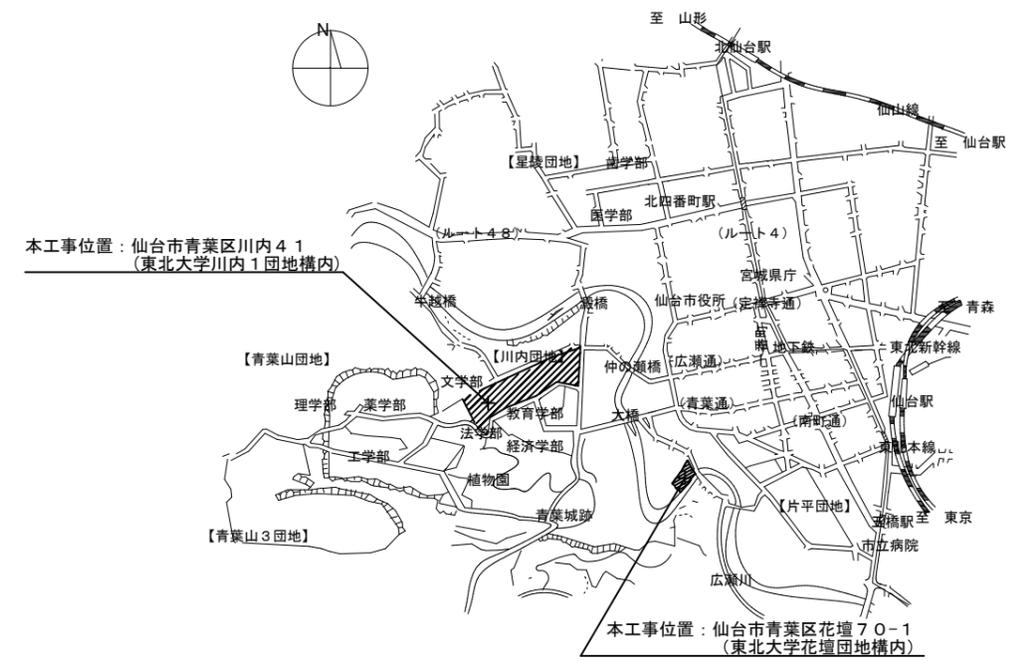

案内図 S=No Scale