


工事概要

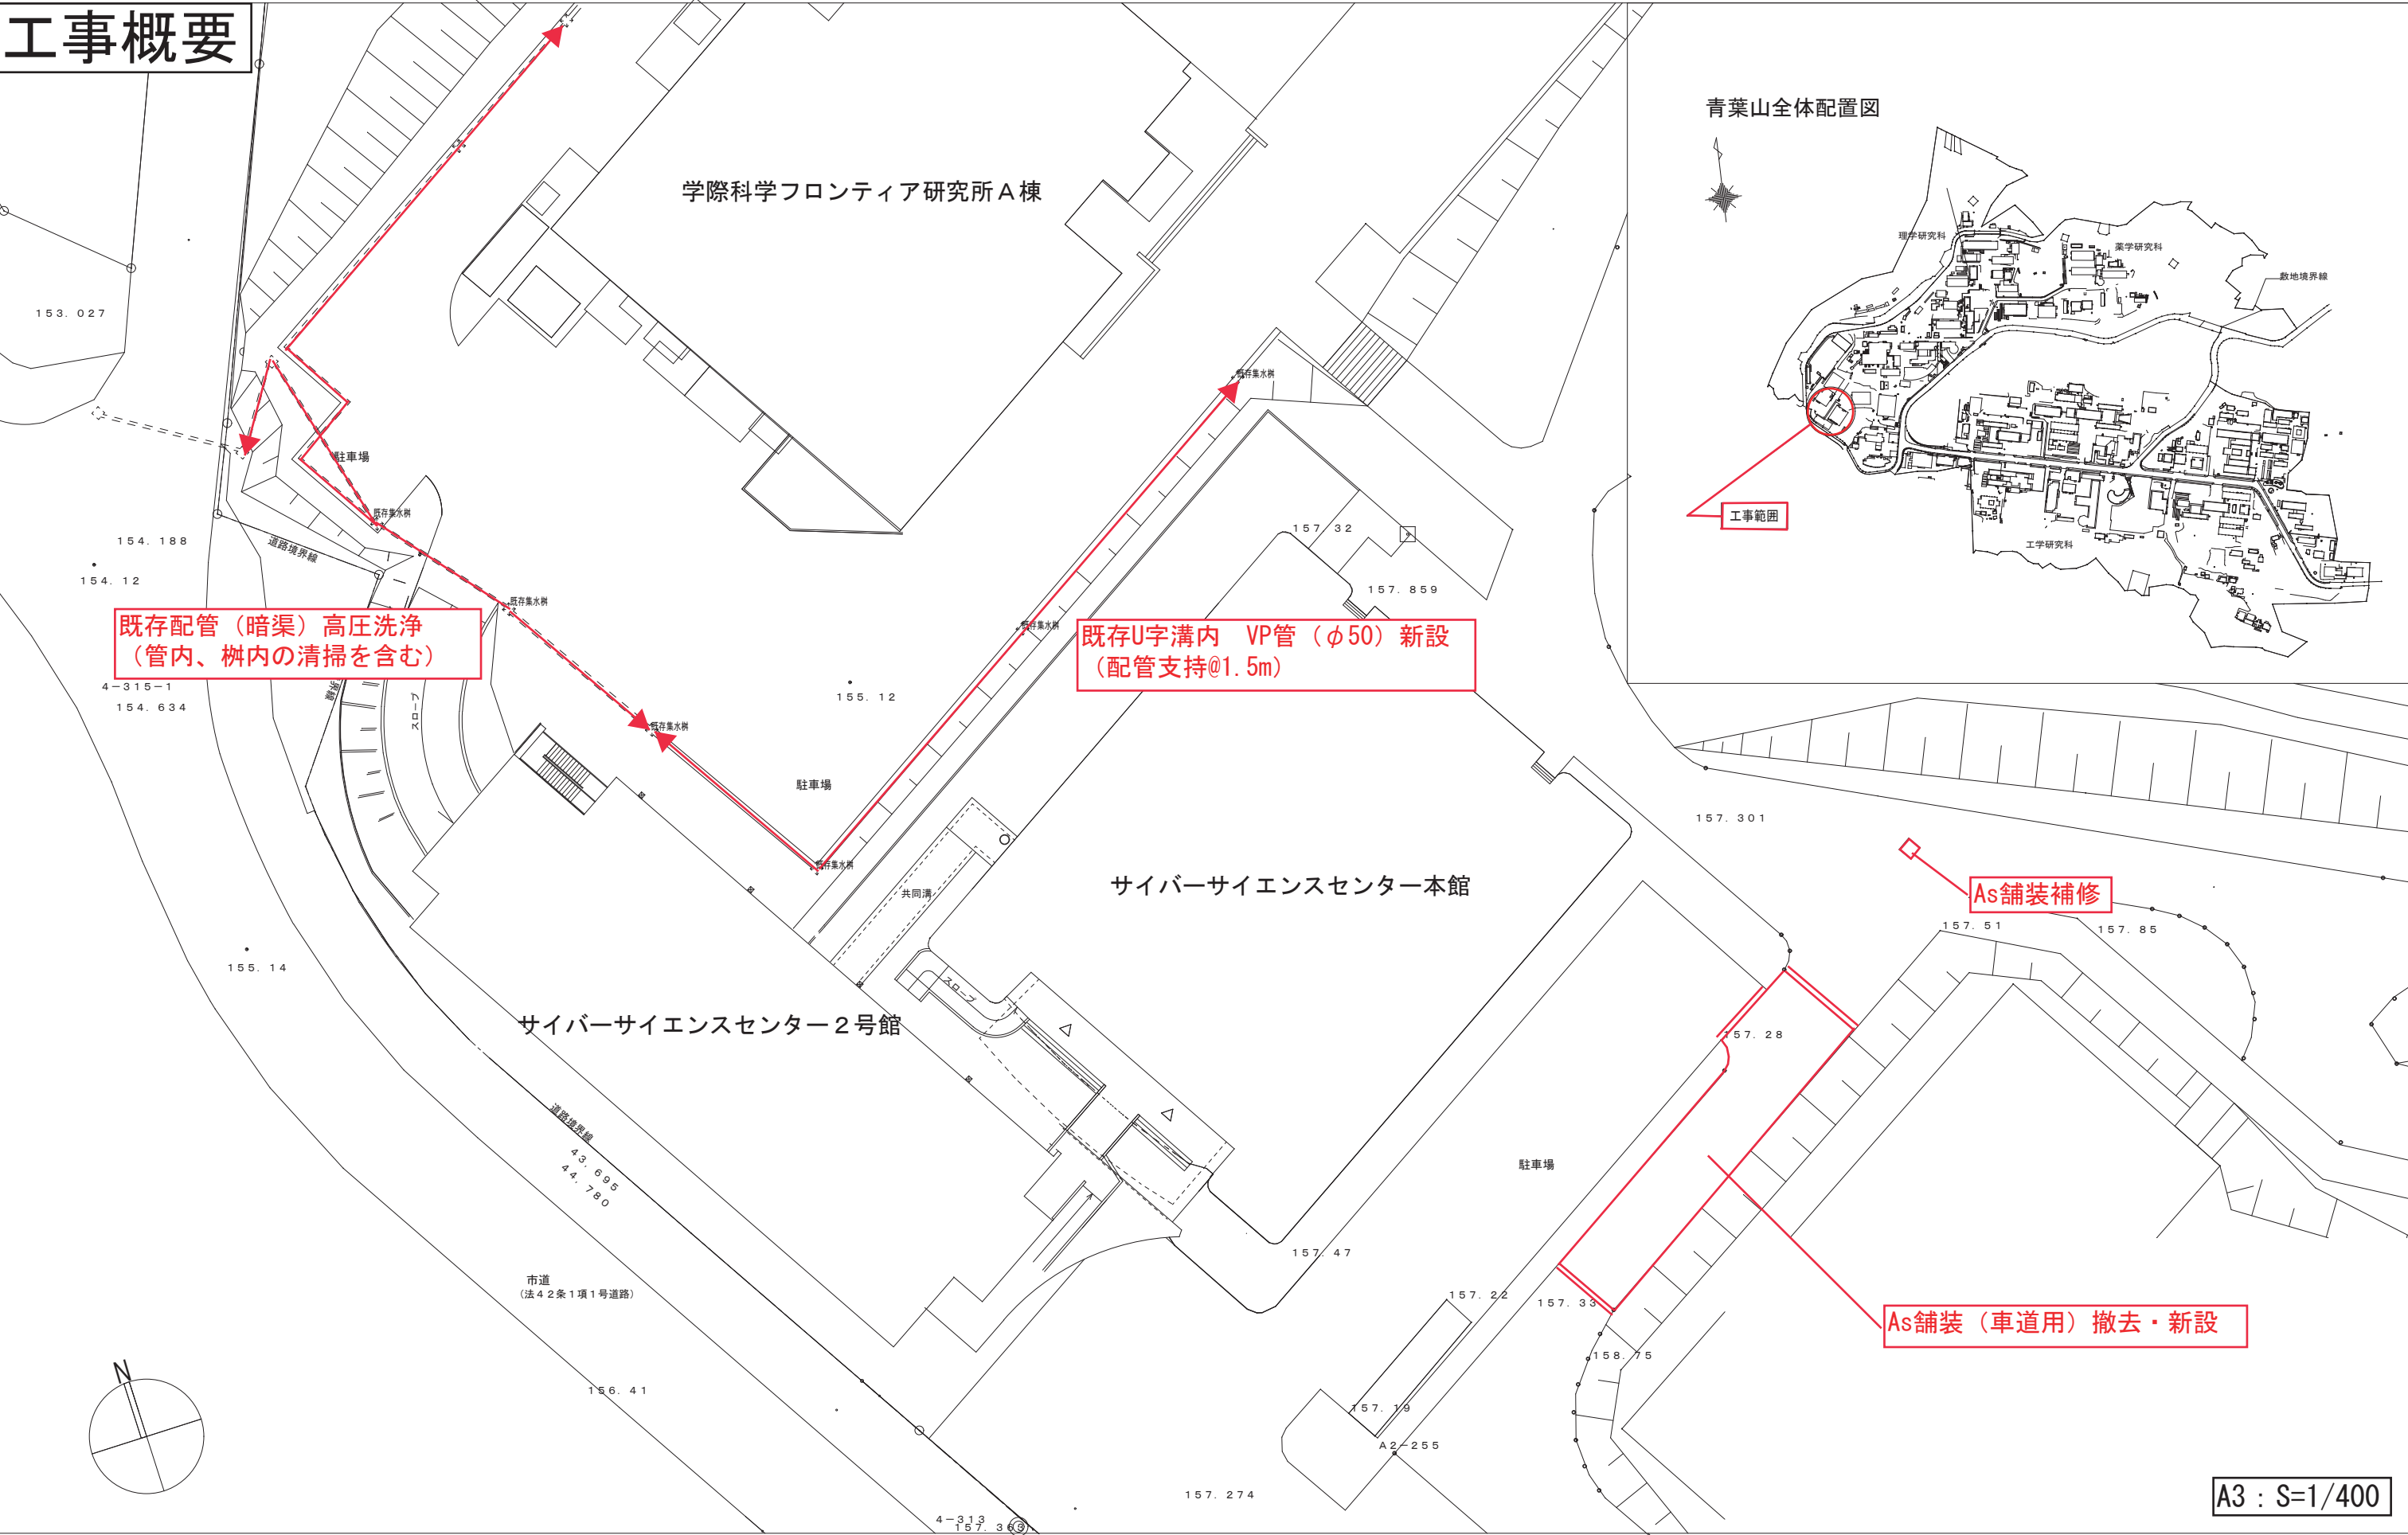

工事名称：東北大学（青葉山1）学際科学フロンティア研究所屋外環境整備工事
工事場所：宮城県仙台市青葉区荒巻字青葉6番6号（東北大学青葉山1団地構内）
完成期限：令和6年3月29日
工事内容：舗装工事、配管工事