



東北大学（病院）中央診療棟 2 階エコーラボ改修機械設備工事

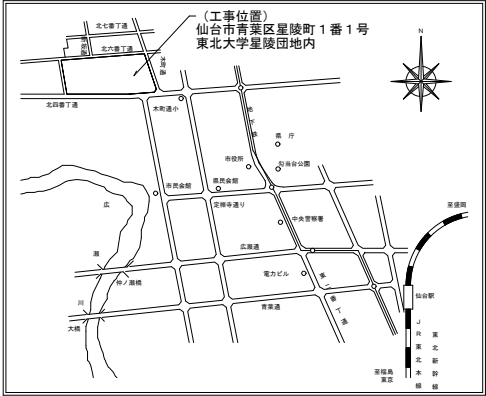

案内図 S=Non

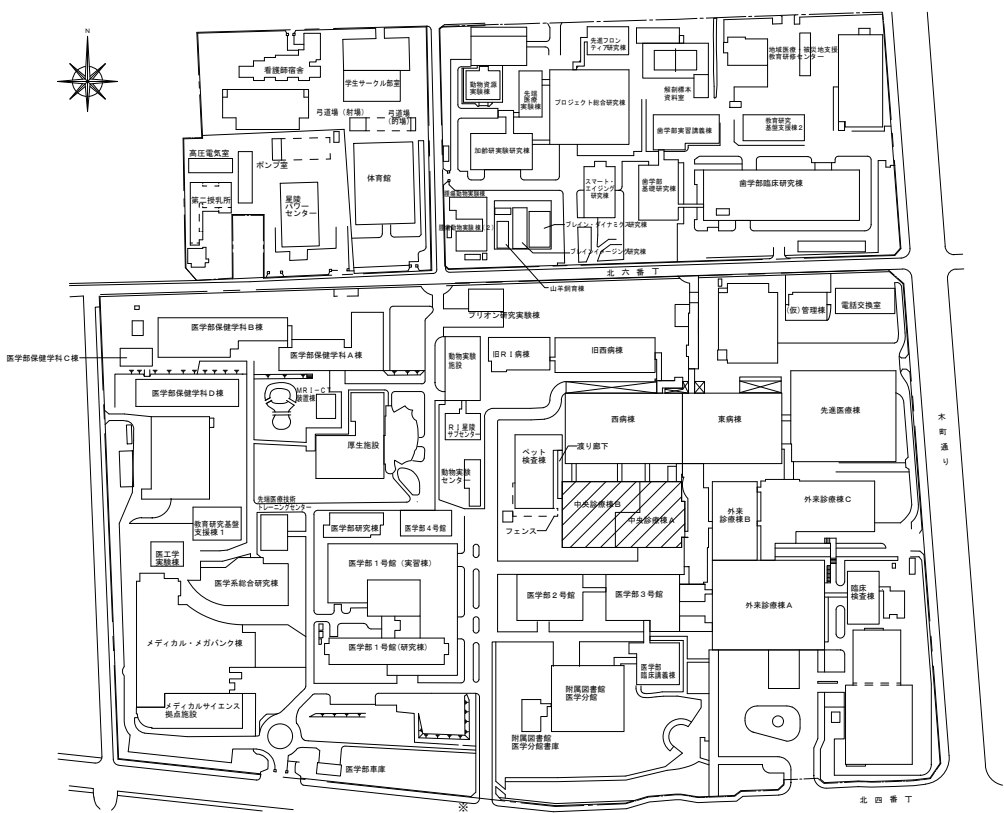

凡 例


符 号	名 称
	本工事建物
	既存建物


配置図 S=1/3,000

工事概要

工事場所	宮城県仙台市星陵町 1－1 東北大学星陵団地構内		工事内容	中央診療棟 2 階のエコー室 6 室、負荷検査室 3 室及び解析室等の整備に伴う機械設備工事を行う。
完成期限	令和 6 年 3 月 1 5 日（金）			工事種目：空気調和設備，換気設備，自動制御設備，衛生器具設備，給水設備，排水設備， 給湯設備，消火設備，医療ガス設備 ※撤去工事は別途とする
建物概要	建物名称	中央診療棟	施工条件	本工事は、改修該当階を運営しながらの工事のため、周辺診察室等に十分配慮した施工計画を立てること。 工事可能時間については、原則として、平日（8：30～18：00）とする。ただし、騒音・振動の発生する作業の工程は、監督職員と協議のうえ、土日祝祭日及び夜間作業の日程で承諾を得ること。 躯体へのアンカー埋め込み等は、低騒音・低振動型の機器を採用し、騒音・振動に十分配慮すること。 施工時間内において、病院運営に支障をきたす状況となり、病院側から作業の中止を求めた場合は、速やかに作業を中止し、その後の作業再開は、監督職員の指示によること。 作業員等通勤車両は、外部駐車場等を利用すること。ただし、工事搬入車両については、事前申請することにより入構可とする。
	構造・階数	R 4－2		
	工事種別	管		
	延べ面積	1 2 , 8 2 3 m ²		
	改修面積	2 5 1 m ²		


東北大学（病院）中央診療棟 2 階エコーラボ改修機械設備工事

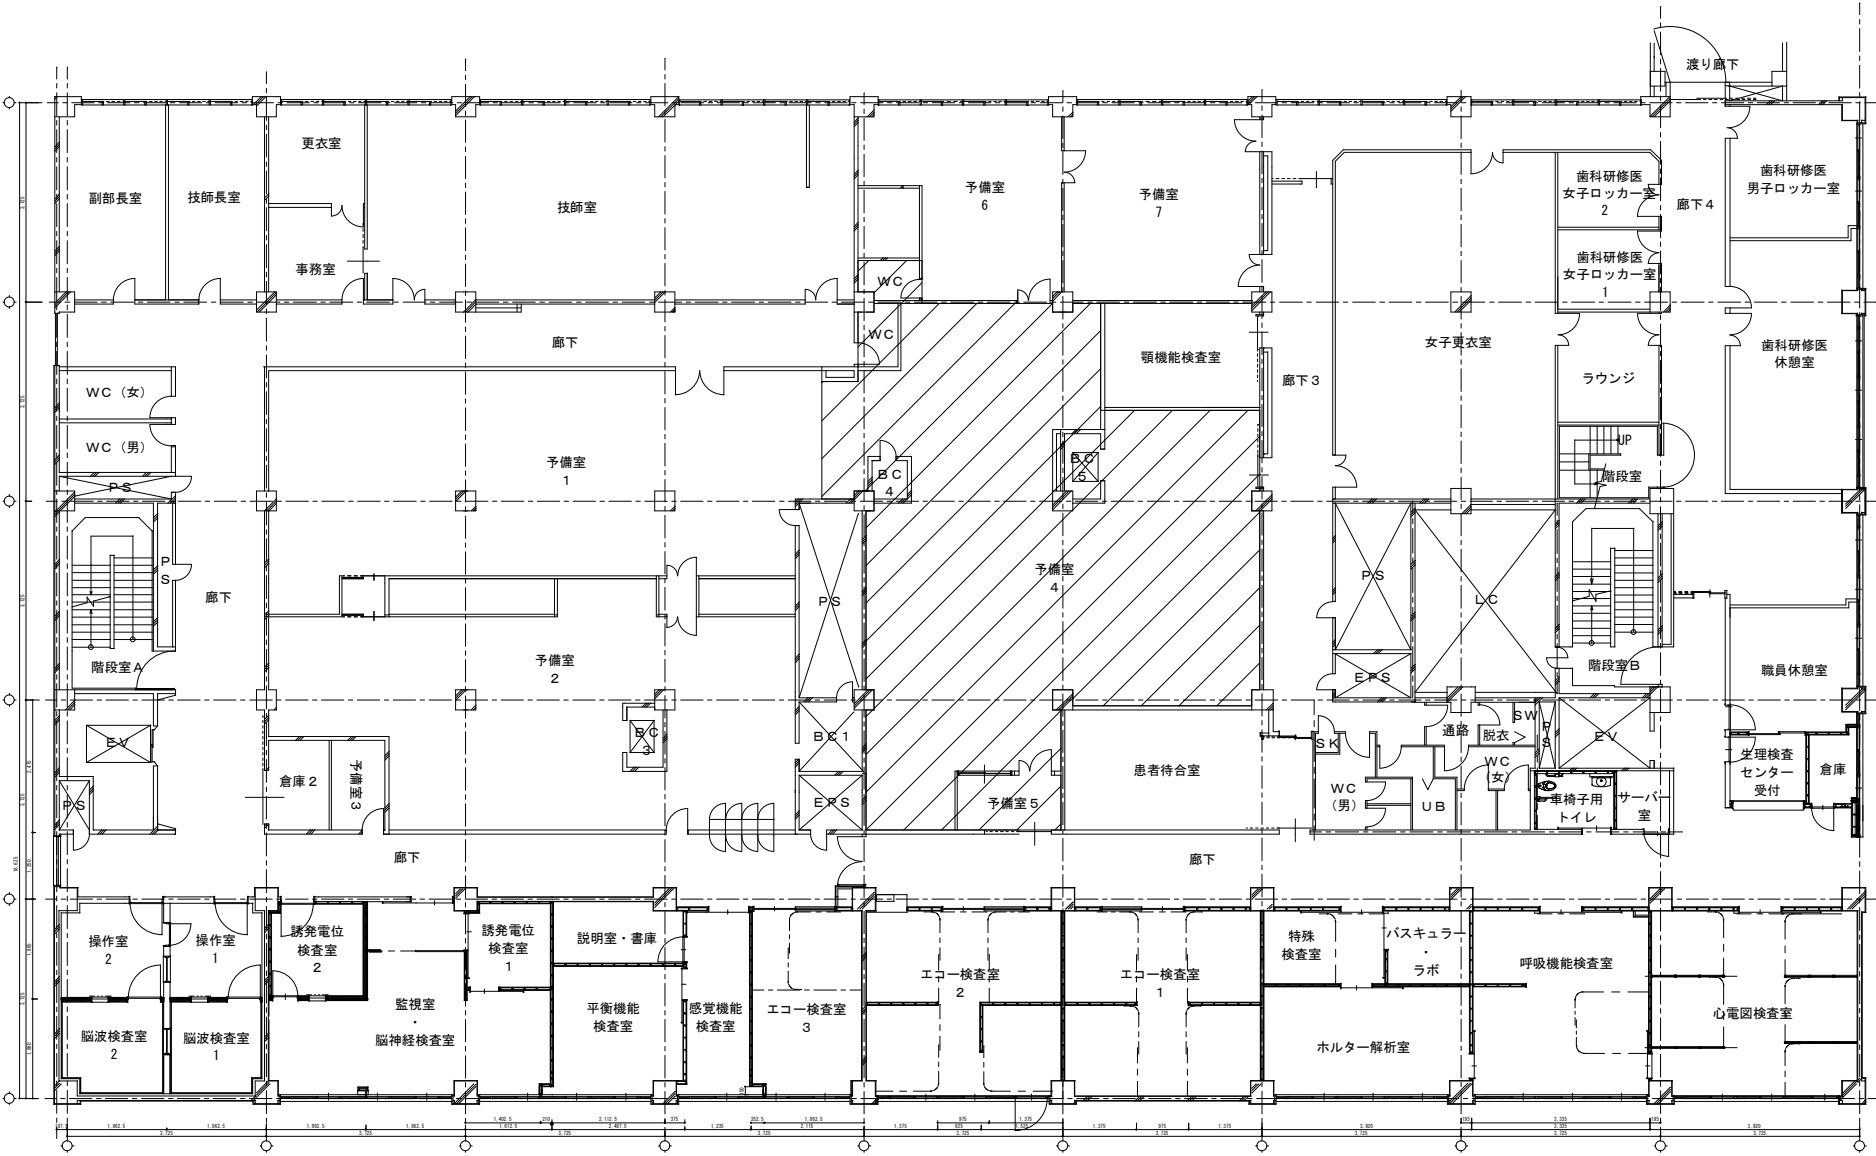


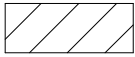
 : 改修範囲を示す

中央診療棟 2 階平面図（改修前）

東北大学（病院）中央診療棟 2階エコーラボ改修機械設備工事

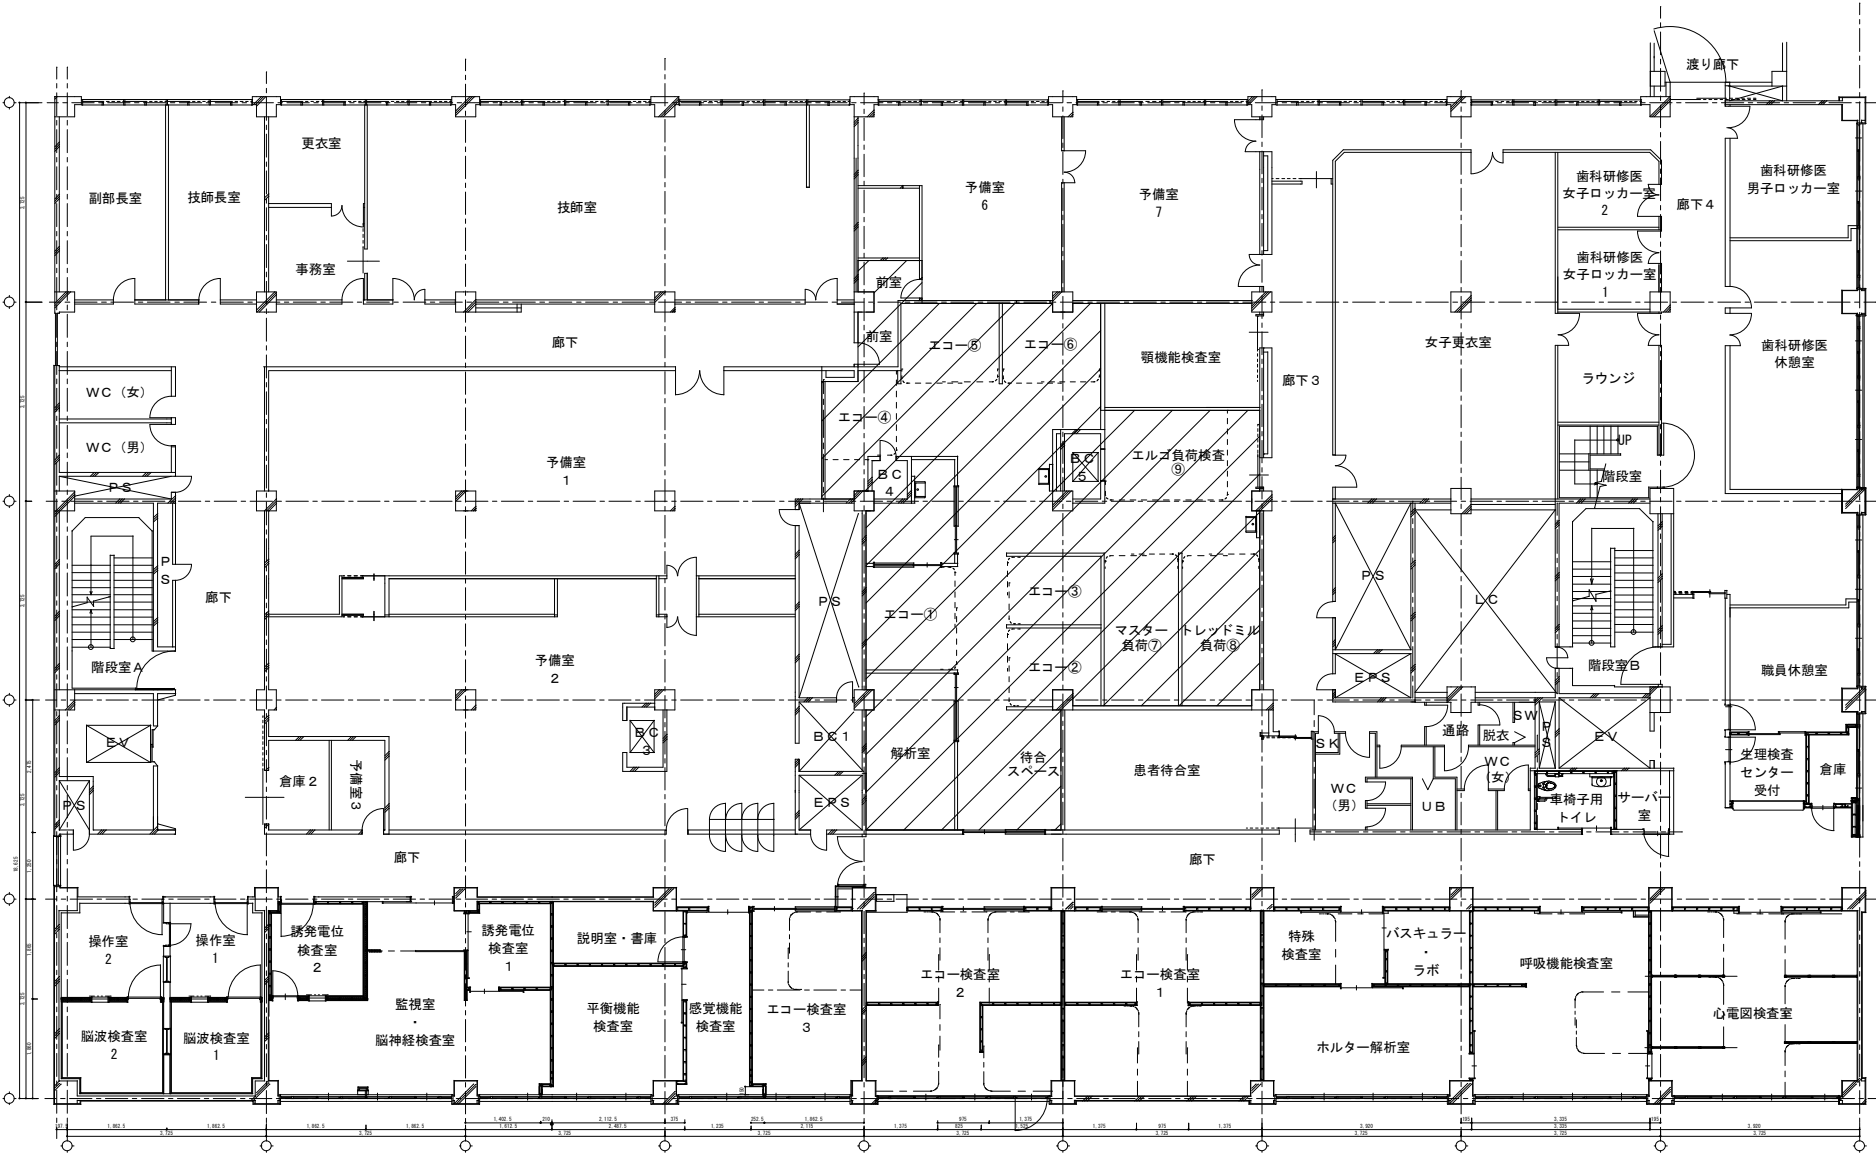

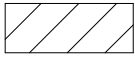 : 改修範囲を示す

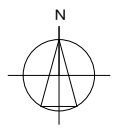

中央診療棟 2階平面図（改修後）