

東北大学（川内 1）厚生会館増築棟屋根改修工事

図 面 リ ス ト

通 し 番 号	番 号	意 匠 図	縮 尺
1	A－0 0	表紙・図面リスト	—
2	T－0 1	特記仕様書（1）	—
3	T－0 2	特記仕様書（2）	—
4	T－0 3	特記仕様書（3）	—
5	A－0 1	配置図	1/2, 000
6	A－0 2	屋根伏図	1/200
7	A－0 3	立面図	1/60

備考		工事名称 東北大学（川内 1）厚生会館増築棟屋根改修工事							縮尺 —	図面番号 A—00	
		図面名称 表紙・図面リスト									
		設計年月	令和 5 年度	部 長	次 長	課 長	課長補佐	係 長	担 当	一 級 建 築 士 登録番号 第 322068号 扇 谷 圭 一	通し番号 1／7
		令和 5 年 1 1 月	東北大学施設部	木村	宍戸	佐藤	石谷	川崎	進藤		

工事概要

[illegible]


工事概要

[illegible]


工事概要

[illegible]

工事概要

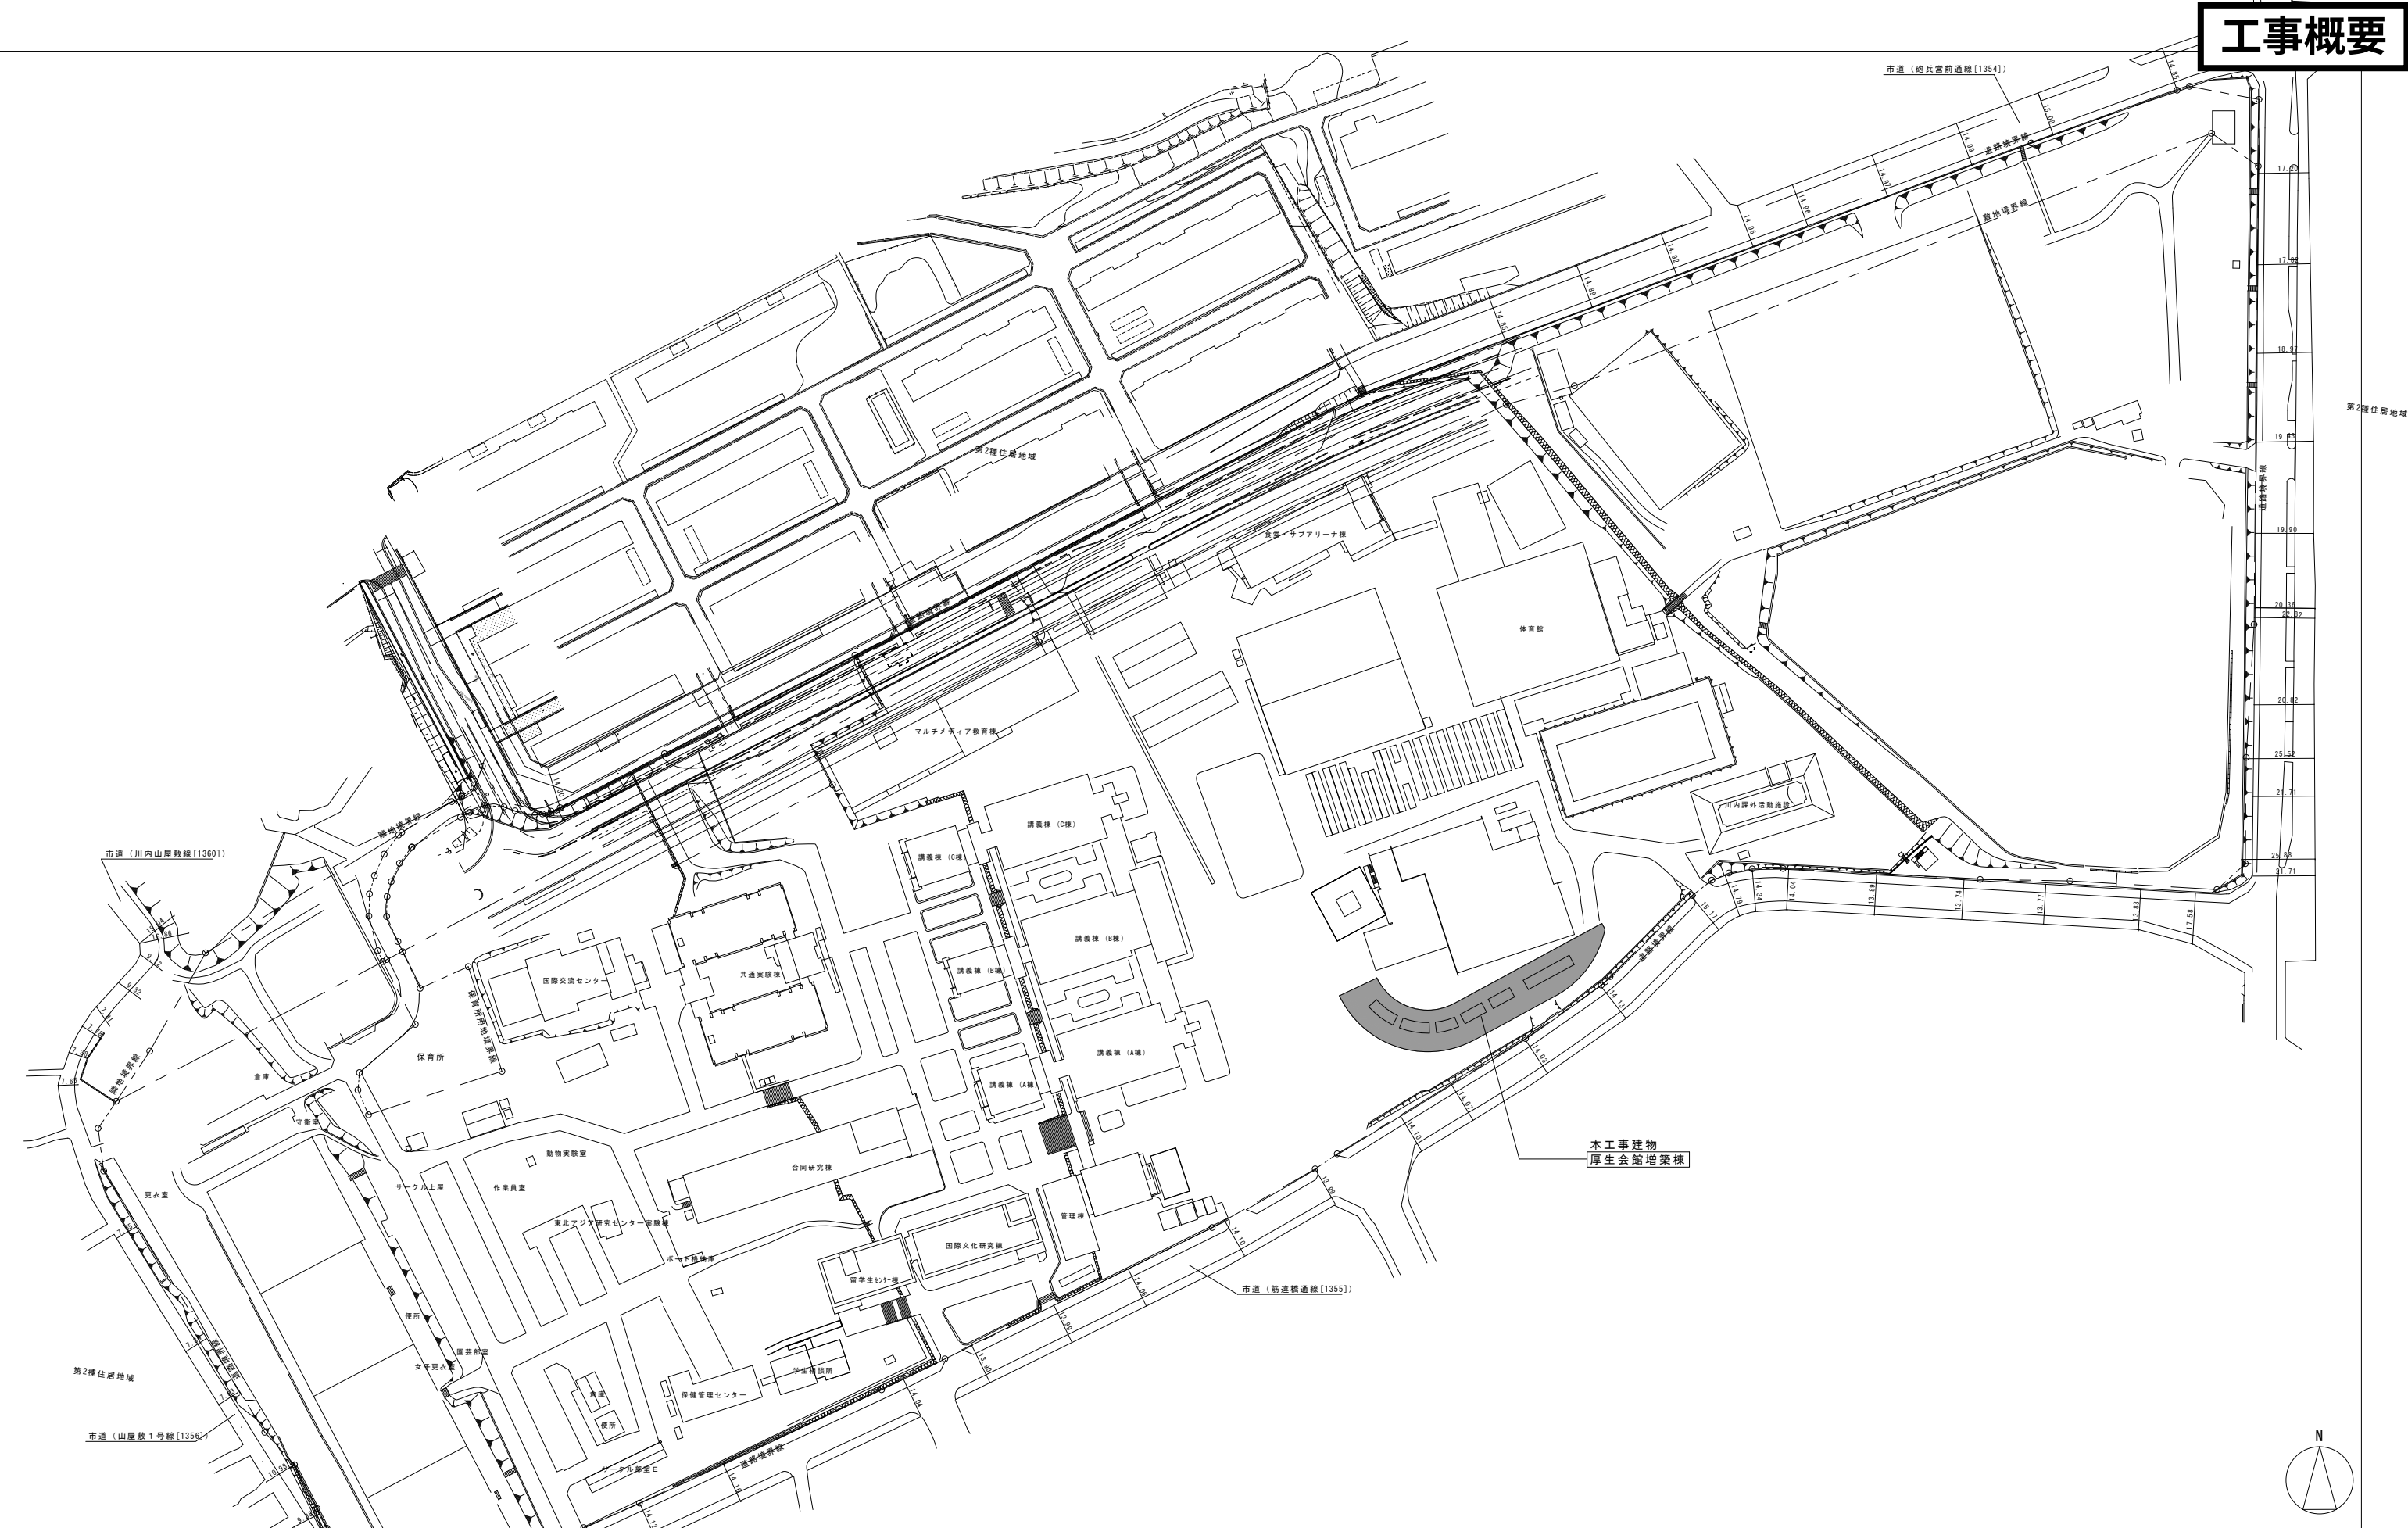



備考	
----	--

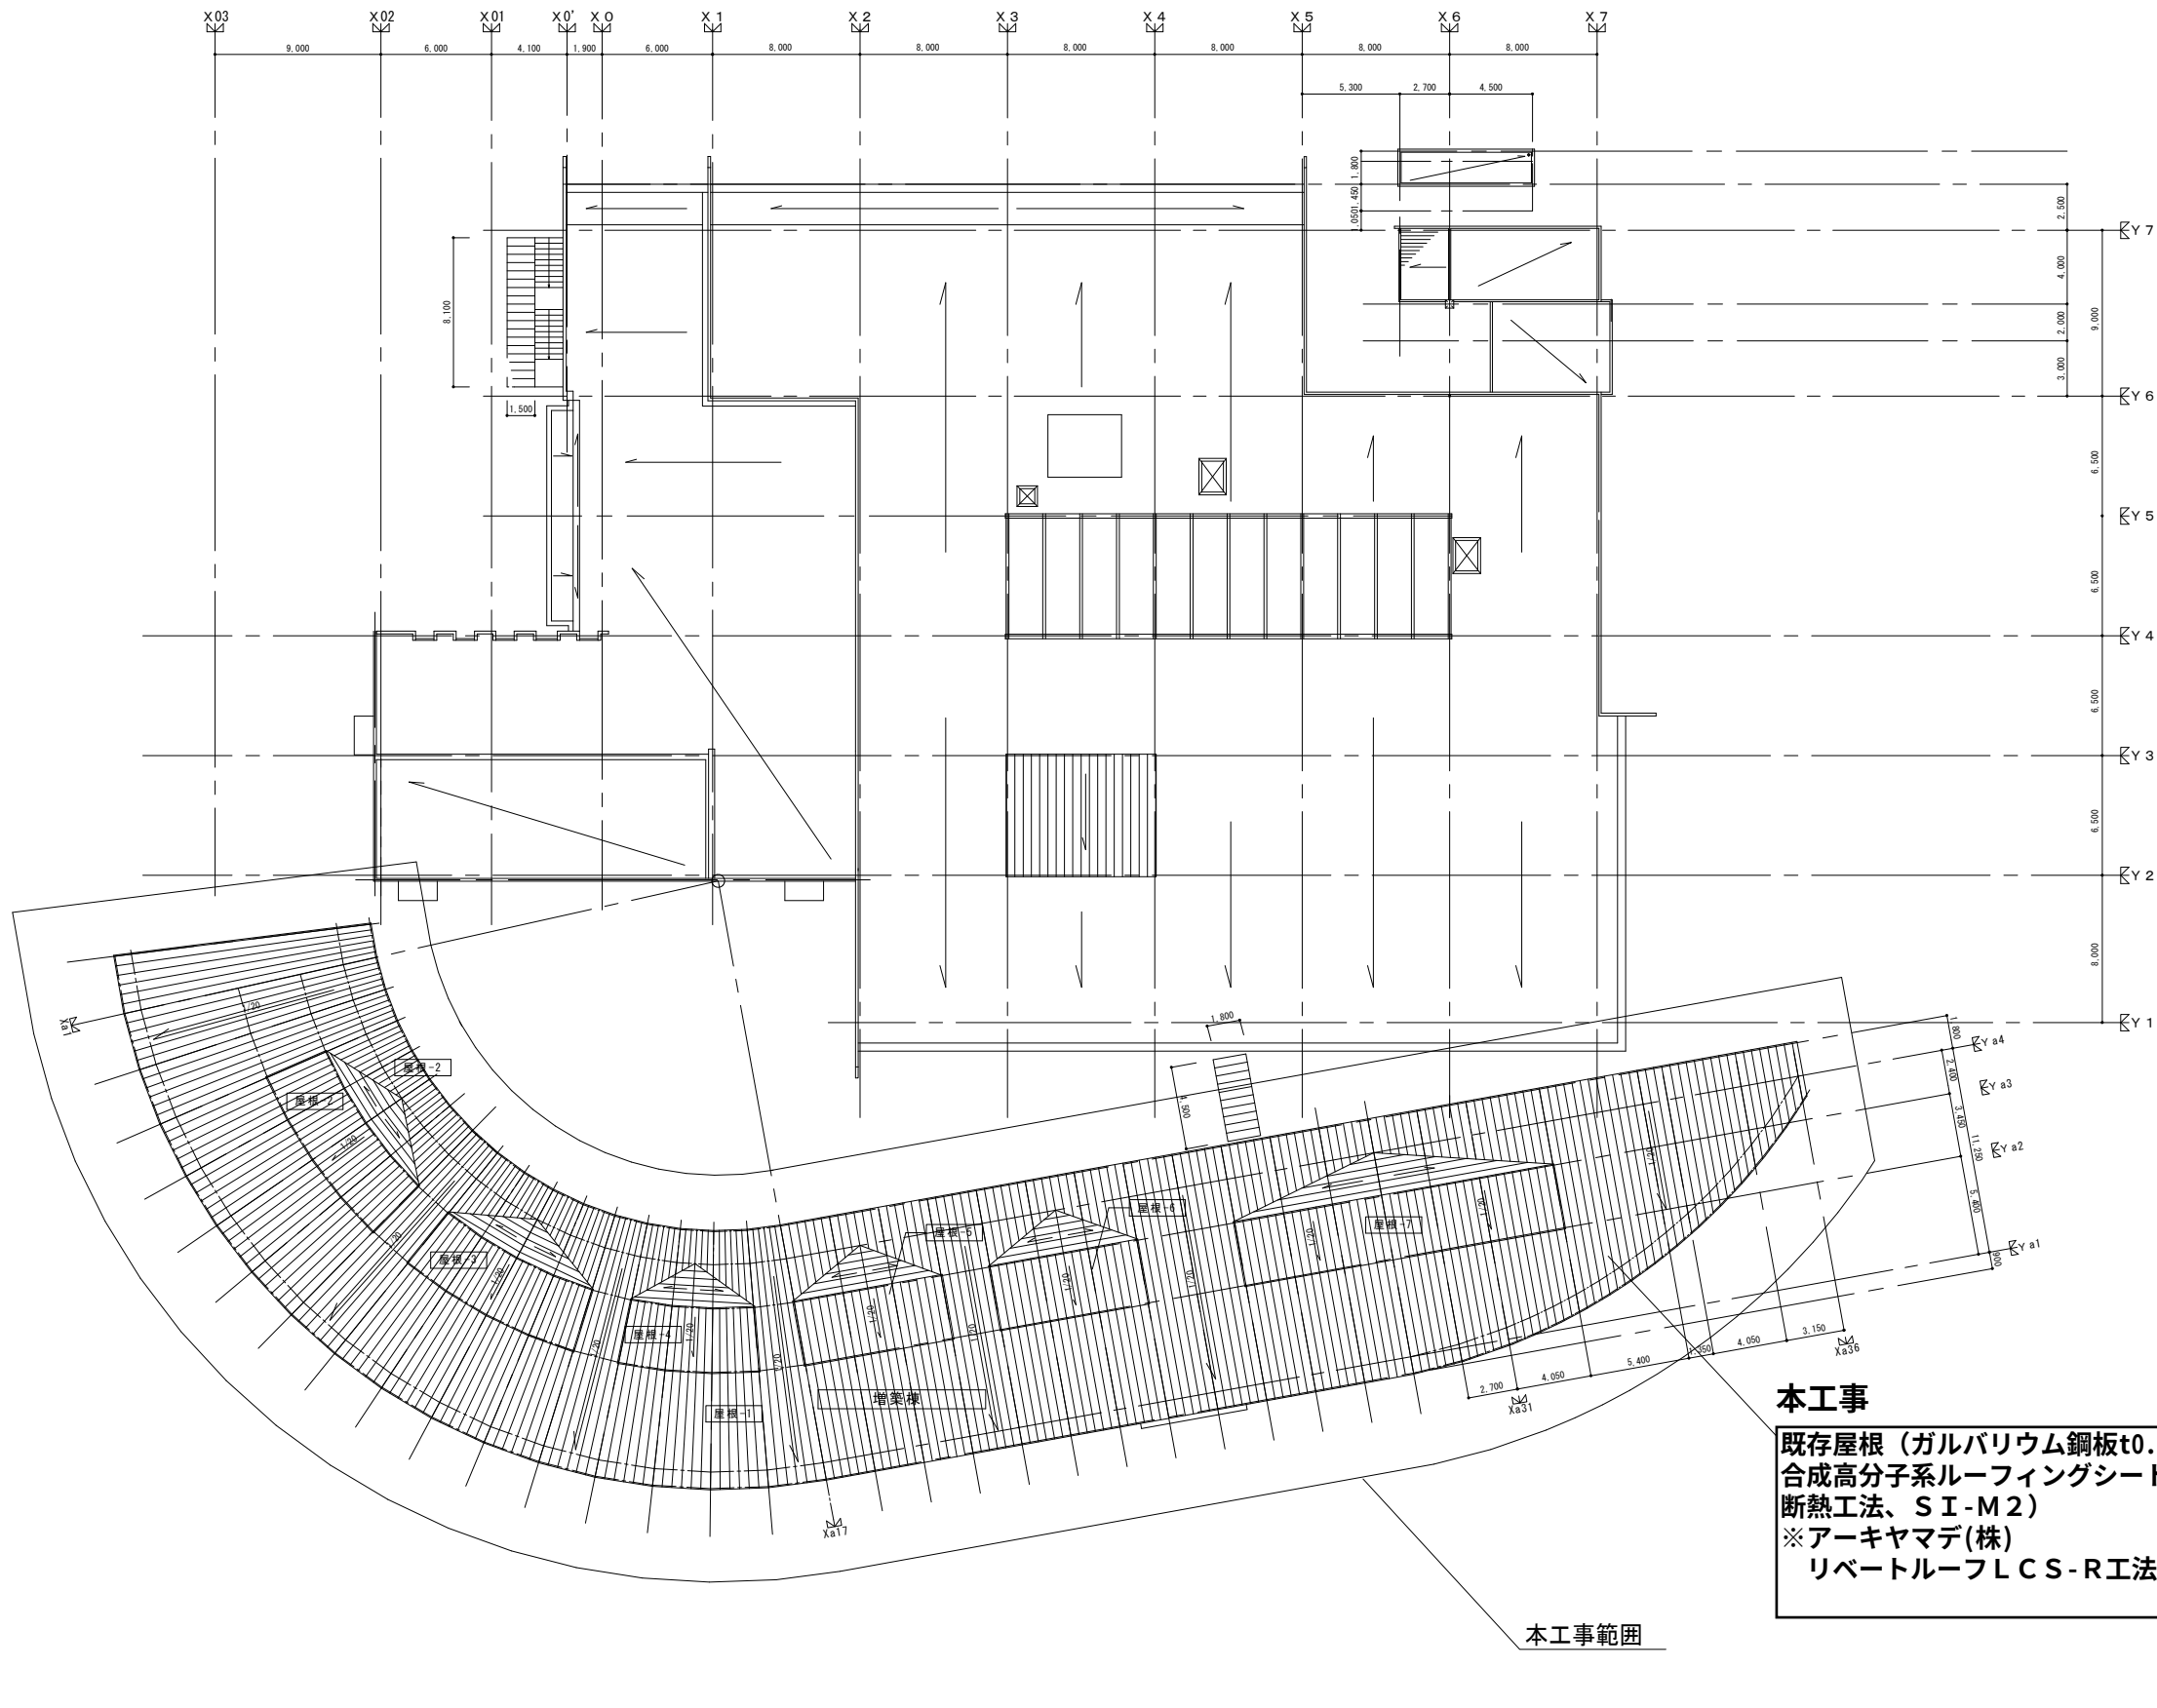

備考	工事名称 東北大学（川内１）厚生会館増築棟屋根改修工事		縮尺 1/200						図面番号 A—02											
											図面名称 屋根伏図									
	設計年月 令和 5 年度		部 長		次 長		課 長		課長補佐								係 長		担 当	
	令和 5 年 1 1 月		東北大学施設部		木村		宍戸		佐藤		石谷		川崎		進藤					

工事概要

本工事仕上表	
記号	
Ⓐ	既存屋根（ガルバリウム鋼板 t0.4角波）のうえ、 合成高分子系ルーフィングシート防水 （機械式固定、断熱工法、S1-M2）
Ⓑ	既存のまま（コンクリート打放し仕上+疎水剤塗布）
Ⓒ	既存のまま（木製格子）

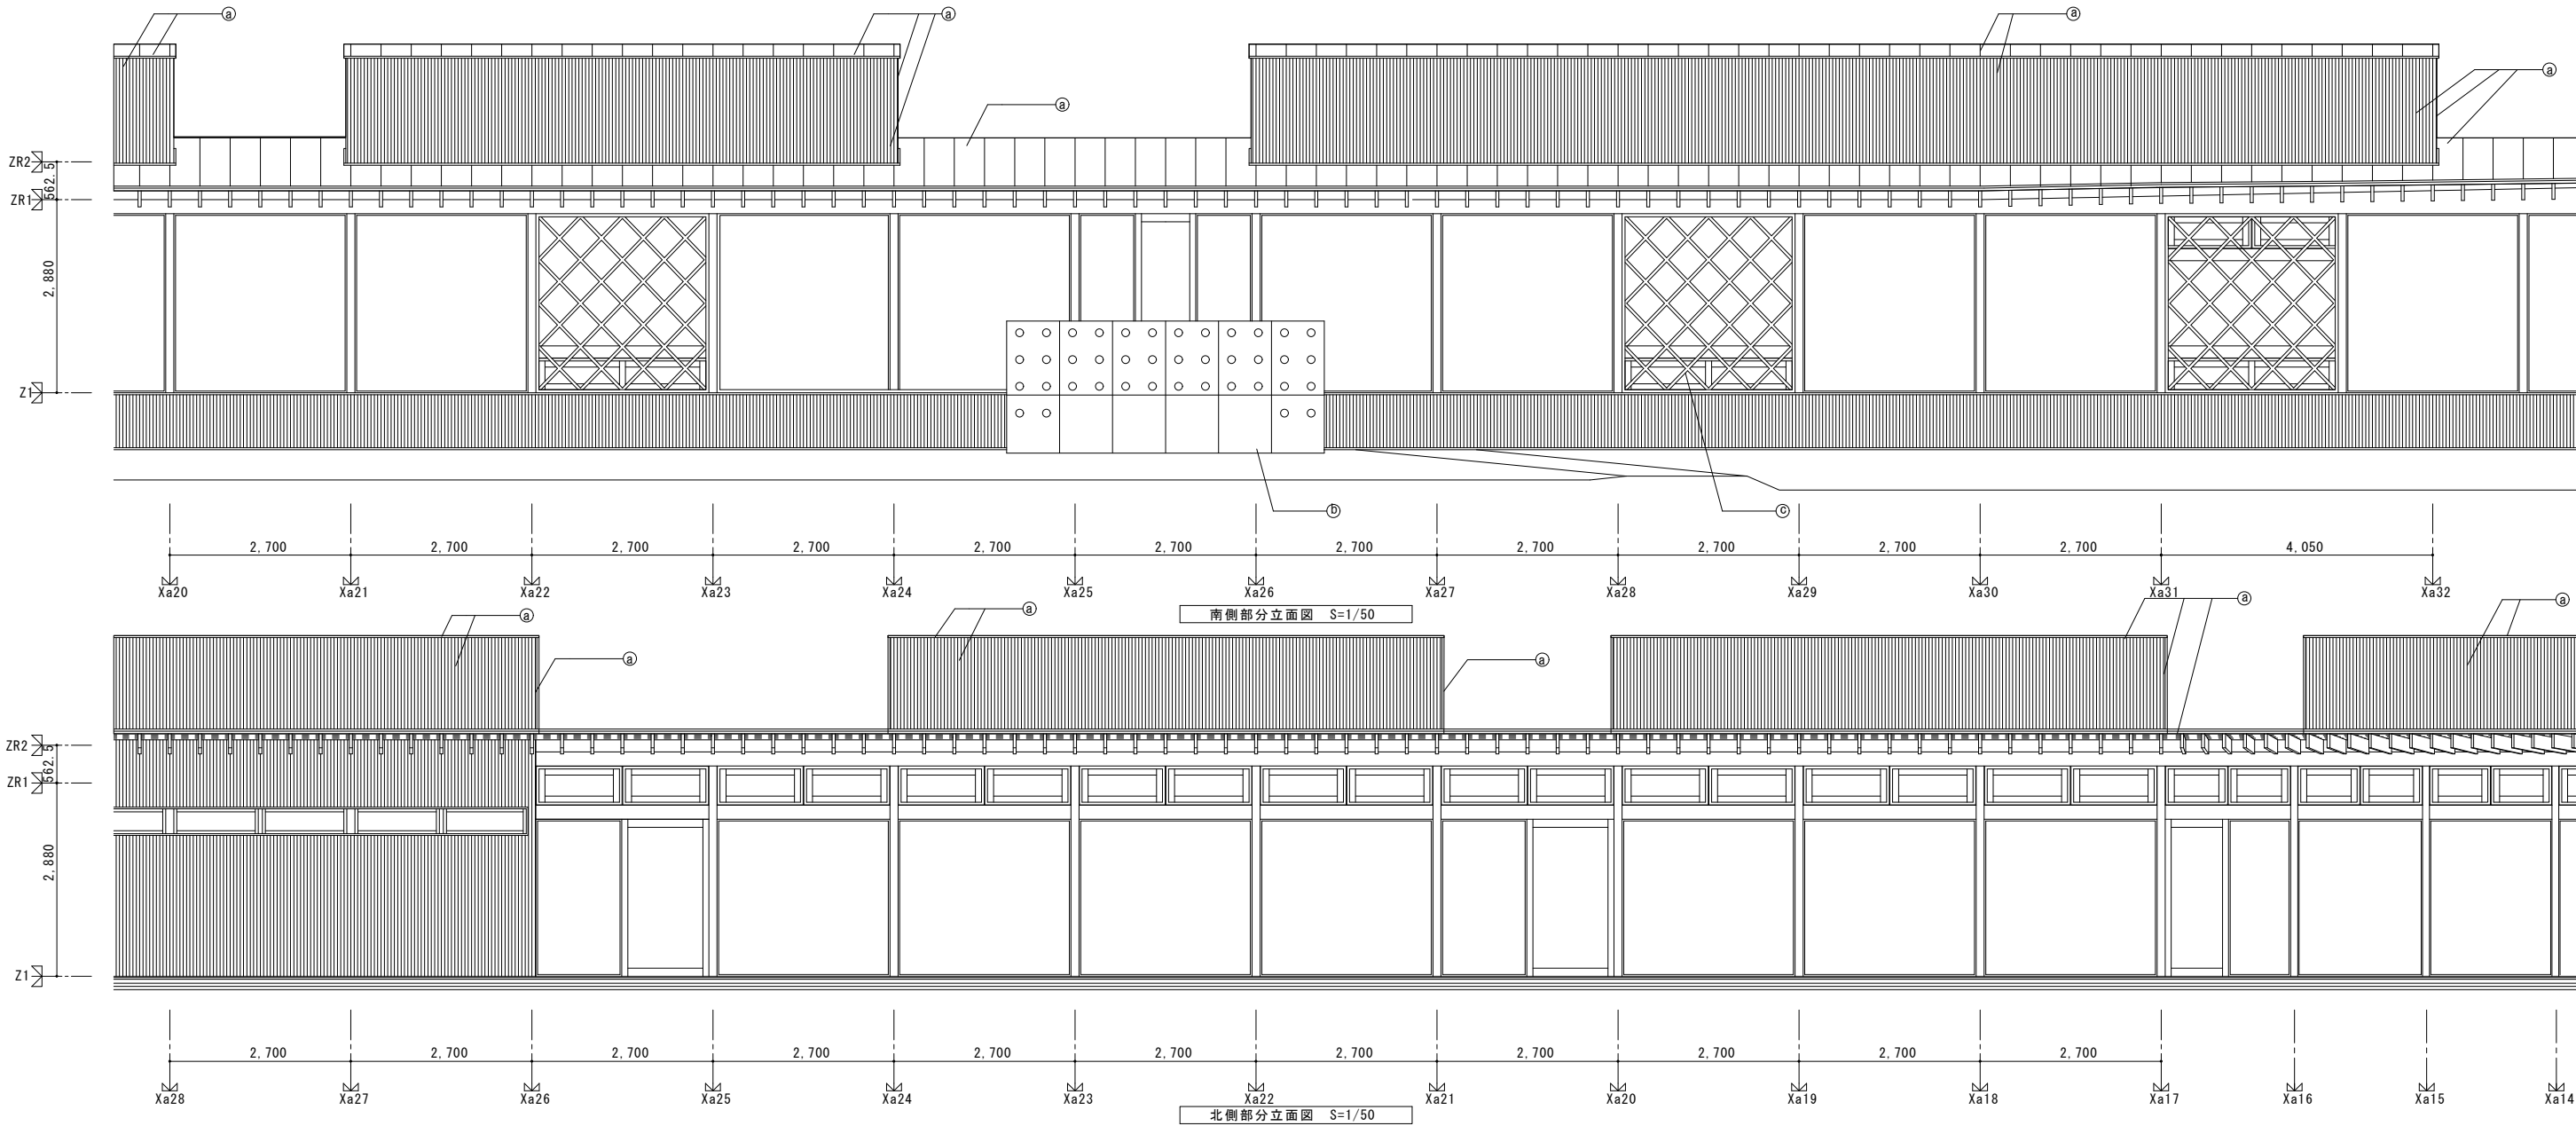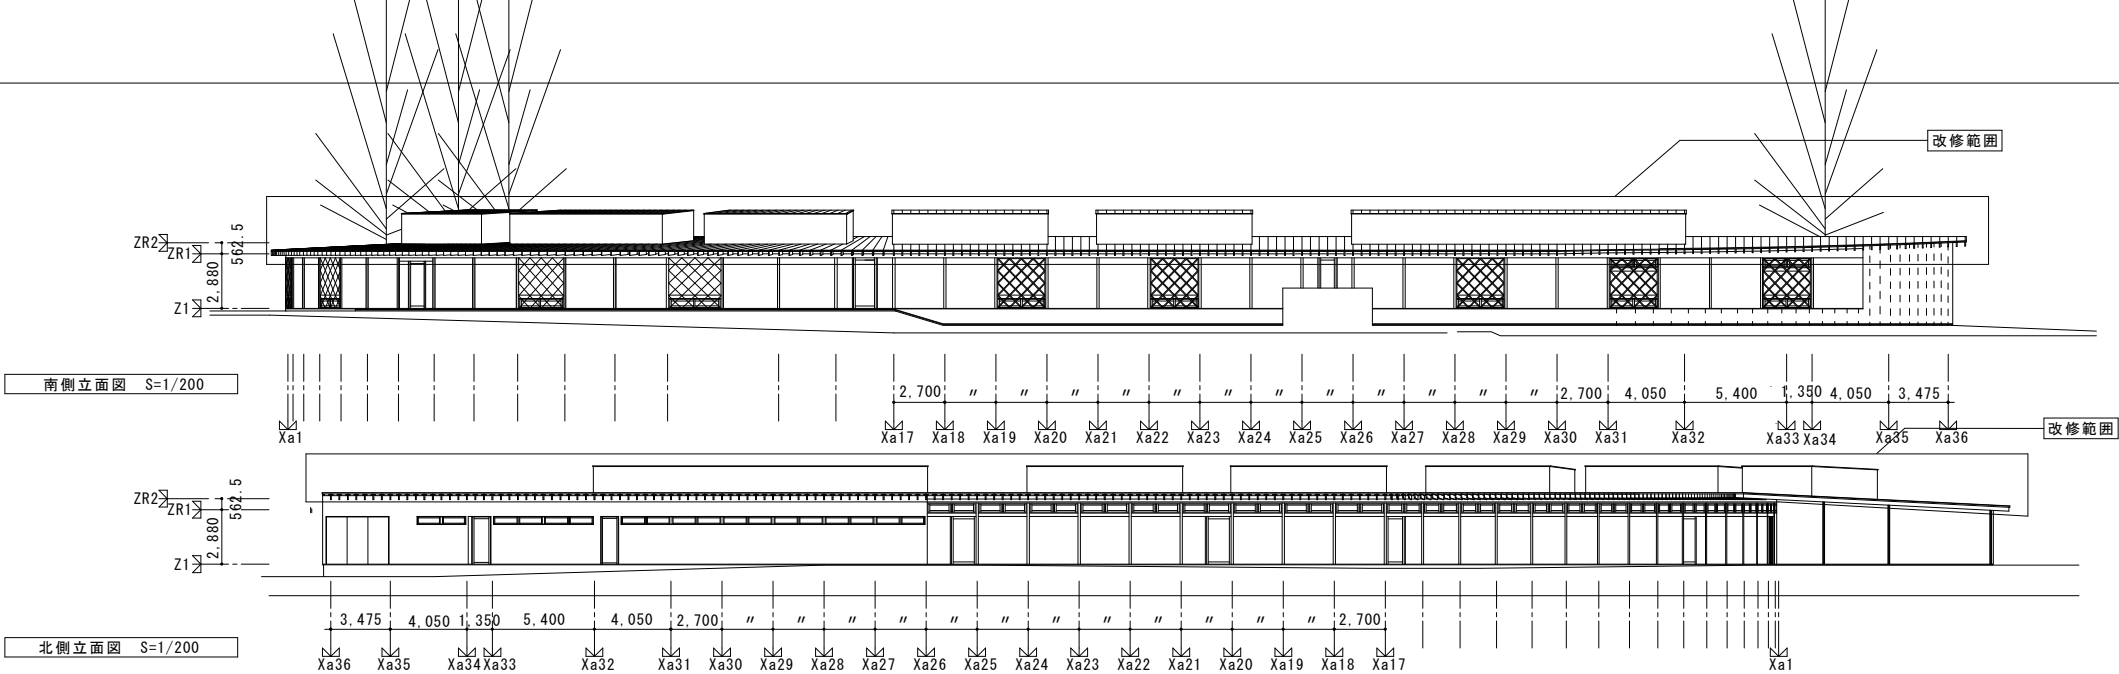

備考	工事名称 東北大学（川内１）厚生会館増築棟屋根改修工事		縮尺 1/200, 50						図面番号 A—03				
											図面名称 立面図		
	設計年月		令和 5 年度						一 級 建 築 士				
	令和 5 年 1 1 月		東北大学施設部						登録番号 第 322068号 扇 谷 圭 一				
			部 長 木村		次 長 宍戸		課 長 佐藤		課長補佐 石谷		係 長 川崎		担 当 進藤