



東北大学（青葉山2）ニュートリノ科学研究センター空調設備改修工事

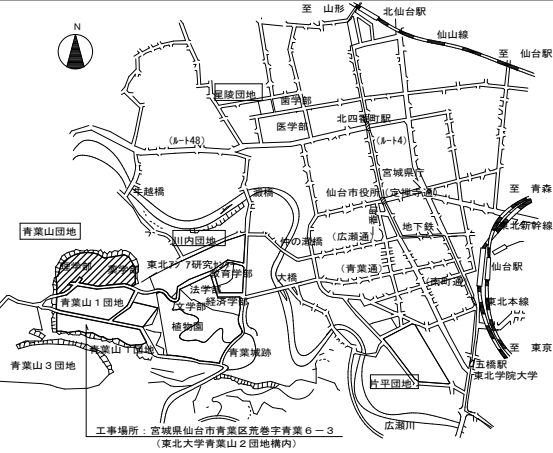

案内図 S: Non Scale

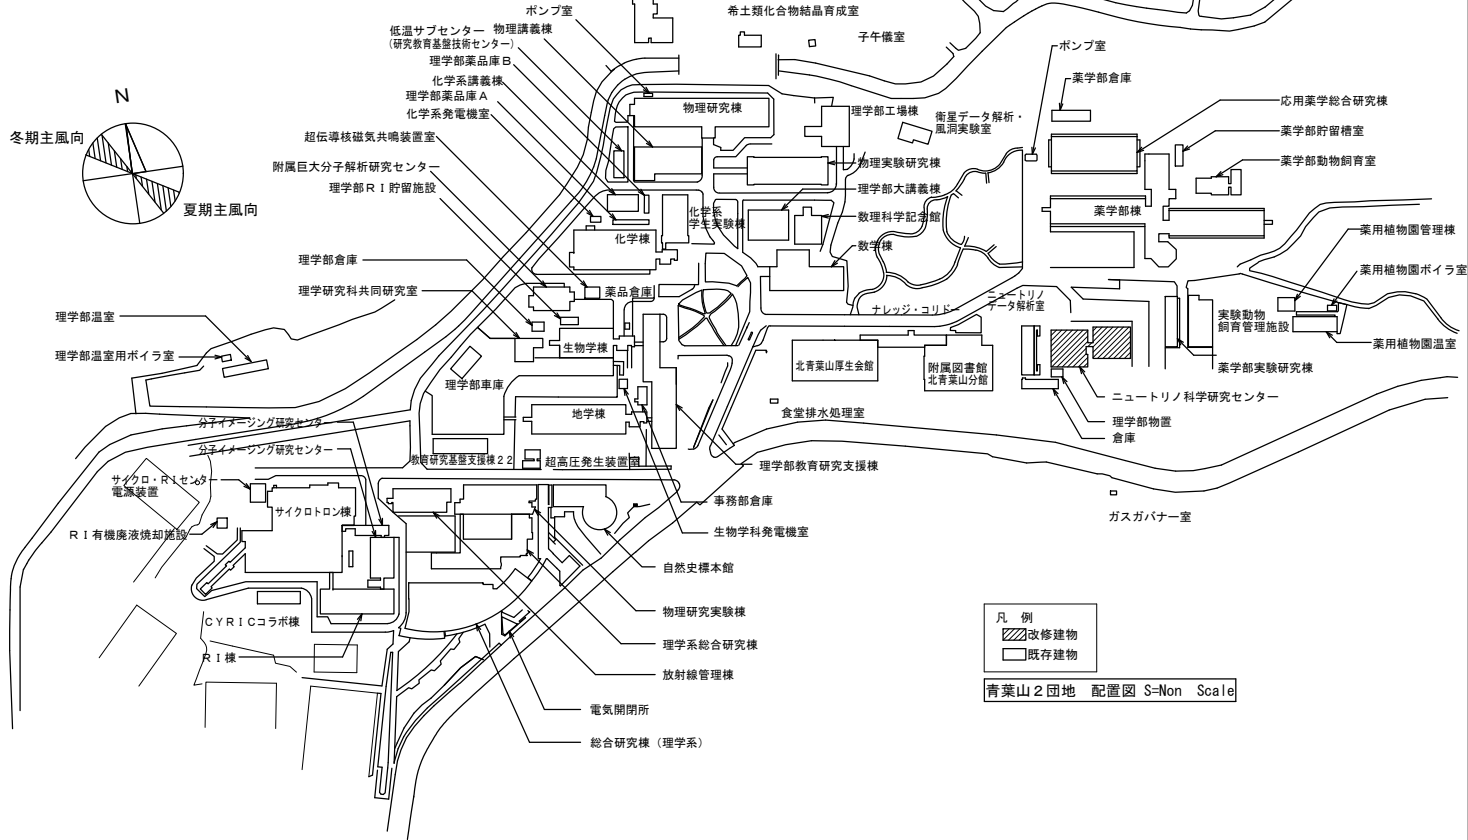

凡例
▨改修建物
□既存建物

青葉山2団地 配置図 S=Non Scale

【事業概要】

・ニュートリノ科学研究センター電算室の老朽化した空調設備の更新を行う。

【建物概要】

建物名称：ニュートリノ科学研究センター

構造：鉄筋コンクリート造

階数：地上2階

建築面積：910㎡

延べ面積：1,696㎡

【工事内容】

工事場所：宮城県仙台市青葉区荒巻字青葉6-3（東北大学青葉山2団地構内）

完成期限：令和6年3月29日

工事内容

- ・空調和設備
空冷ヒートポンプパッケージ形空調機 3台
- ・動力設備
- ・撤去工事

【別途工事】

電気設備工事 一式

【施工条件】

工事期間中、大学行事及び試験による工事の中止及び音又は振動等の発生に対する制限については大学の指示によるものとする。なお、本工事建物および隣接する建物は現在使用中であるため、粉塵や騒音の抑制、安全対策に十分配慮した施工を行うこと。