
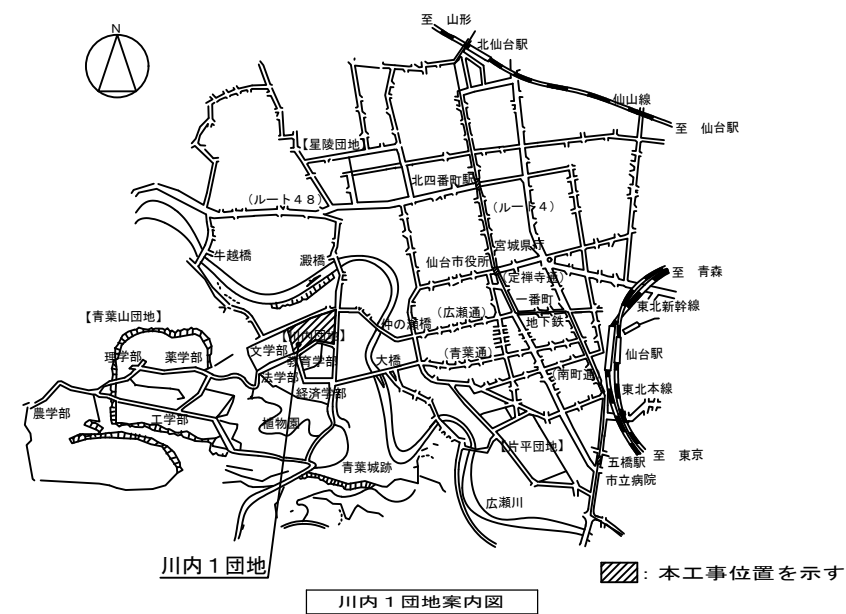


東北大学（川内１）ライフライン再生（給排水設備）工事

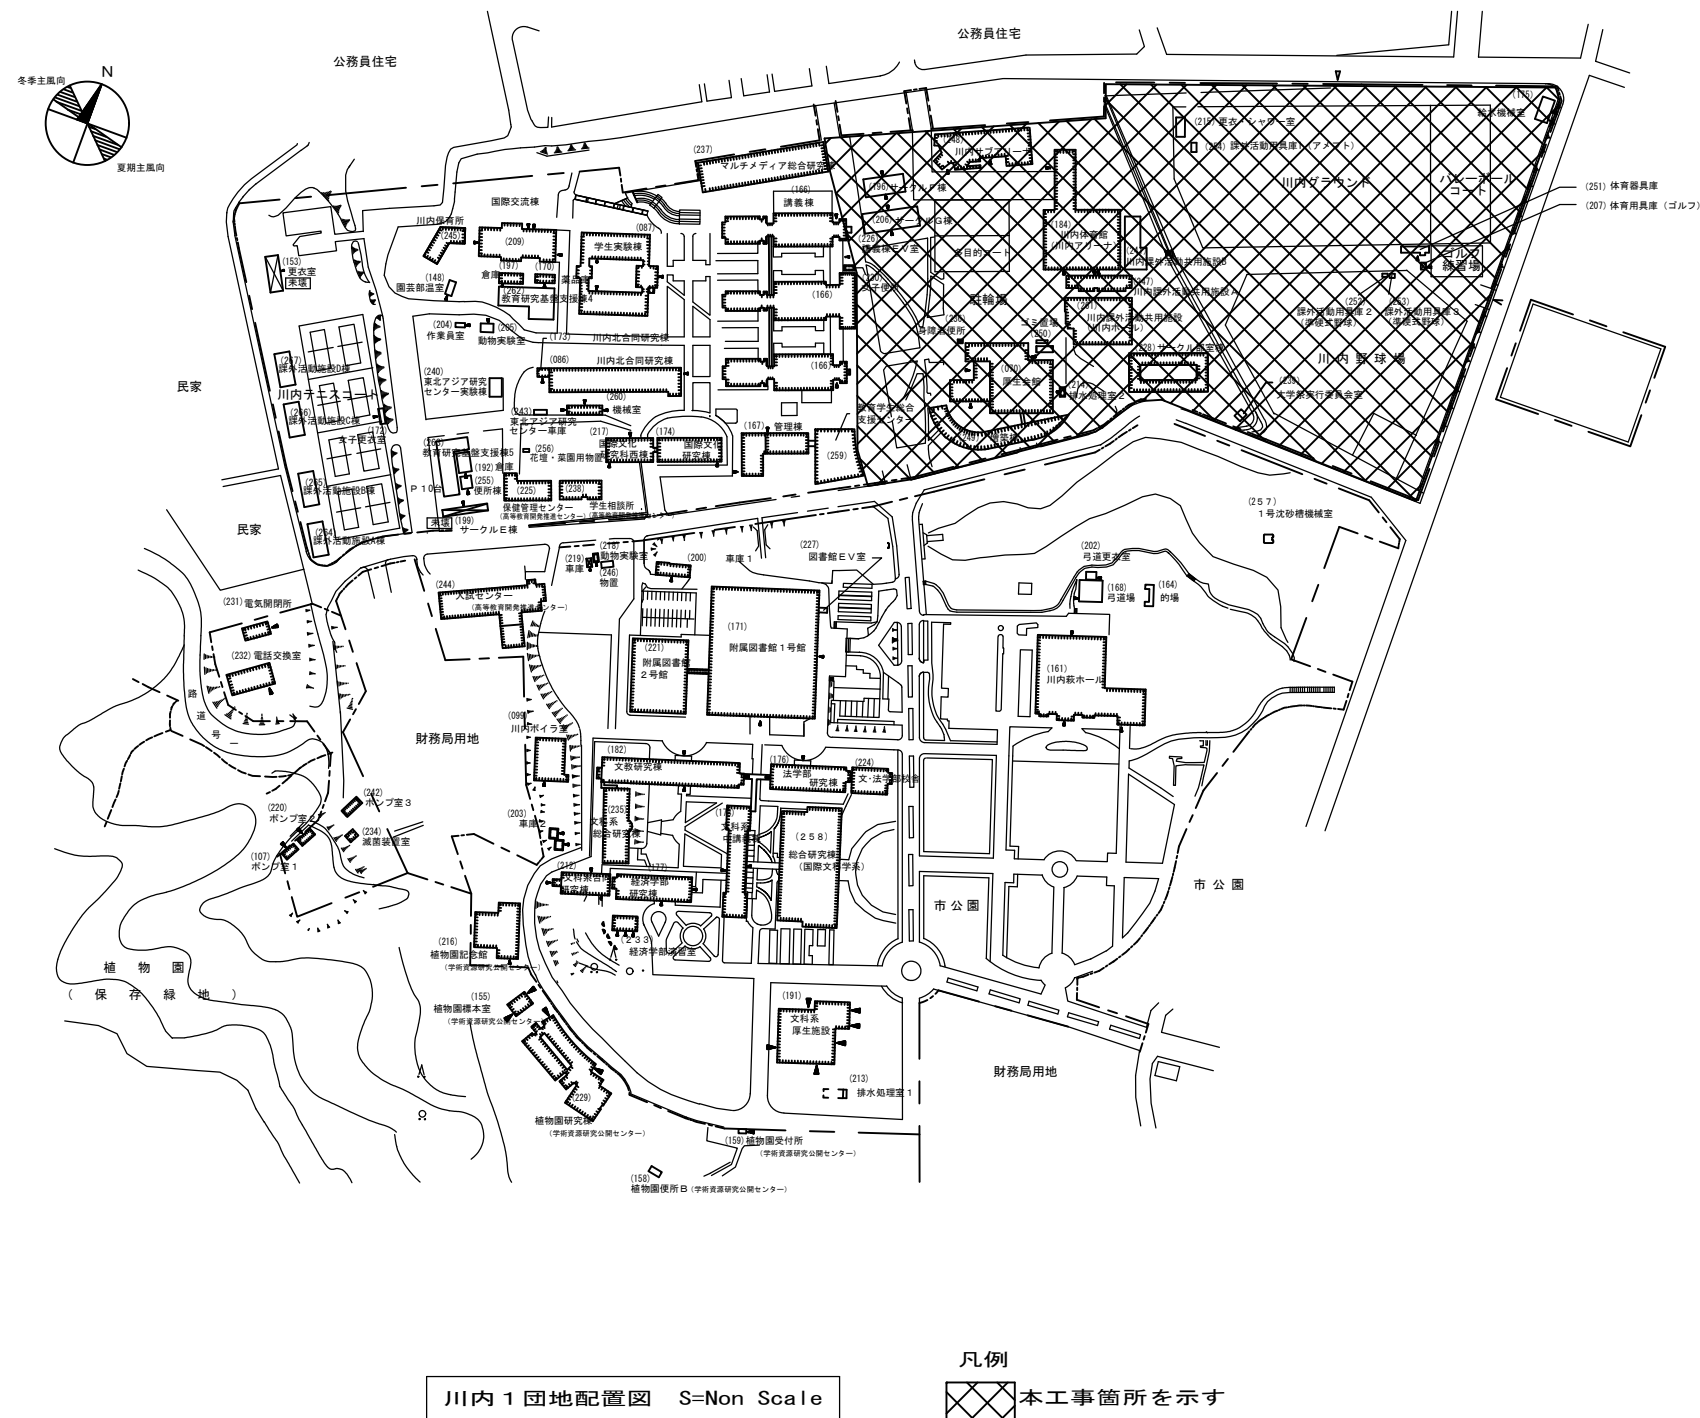

【工事概要書】

- ・ 工事名称
東北大学(川内１)ライフライン再生(給排水設備)工事
- ・ 工事場所
宮城県仙台市青葉区川内４１
(東北大学川内１団地構内)
- ・ 工期
２０２５年９月 ～ ２０２６年３月
- ・ 工事概要
本工事は、川内１団地において屋外給水管（土中埋設）の更新、屋外排水管の管更生工法（一部排水柵更新）による改修、電気設備更新（屋外キュービクル設置）を行う。
- ＜工事規模＞
 - ・ 屋外給水管 約６９０ｍ
 - ・ 屋外排水管更生 約５８０ｍ
 - ・ 排水柵更新 １２箇所
 - ・ 電気設備更新（屋外キュービクル設置） 一式
 - ・ 新設Ｕ字側溝及び堆積土砂除去 約５０ｍ
 - ・ アスファルト舗装等解体・復旧 約３１０㎡