


《工事概要》 東北大学（三条 1） 国際交流会館三条第一会館B1棟等改修電気設備工事

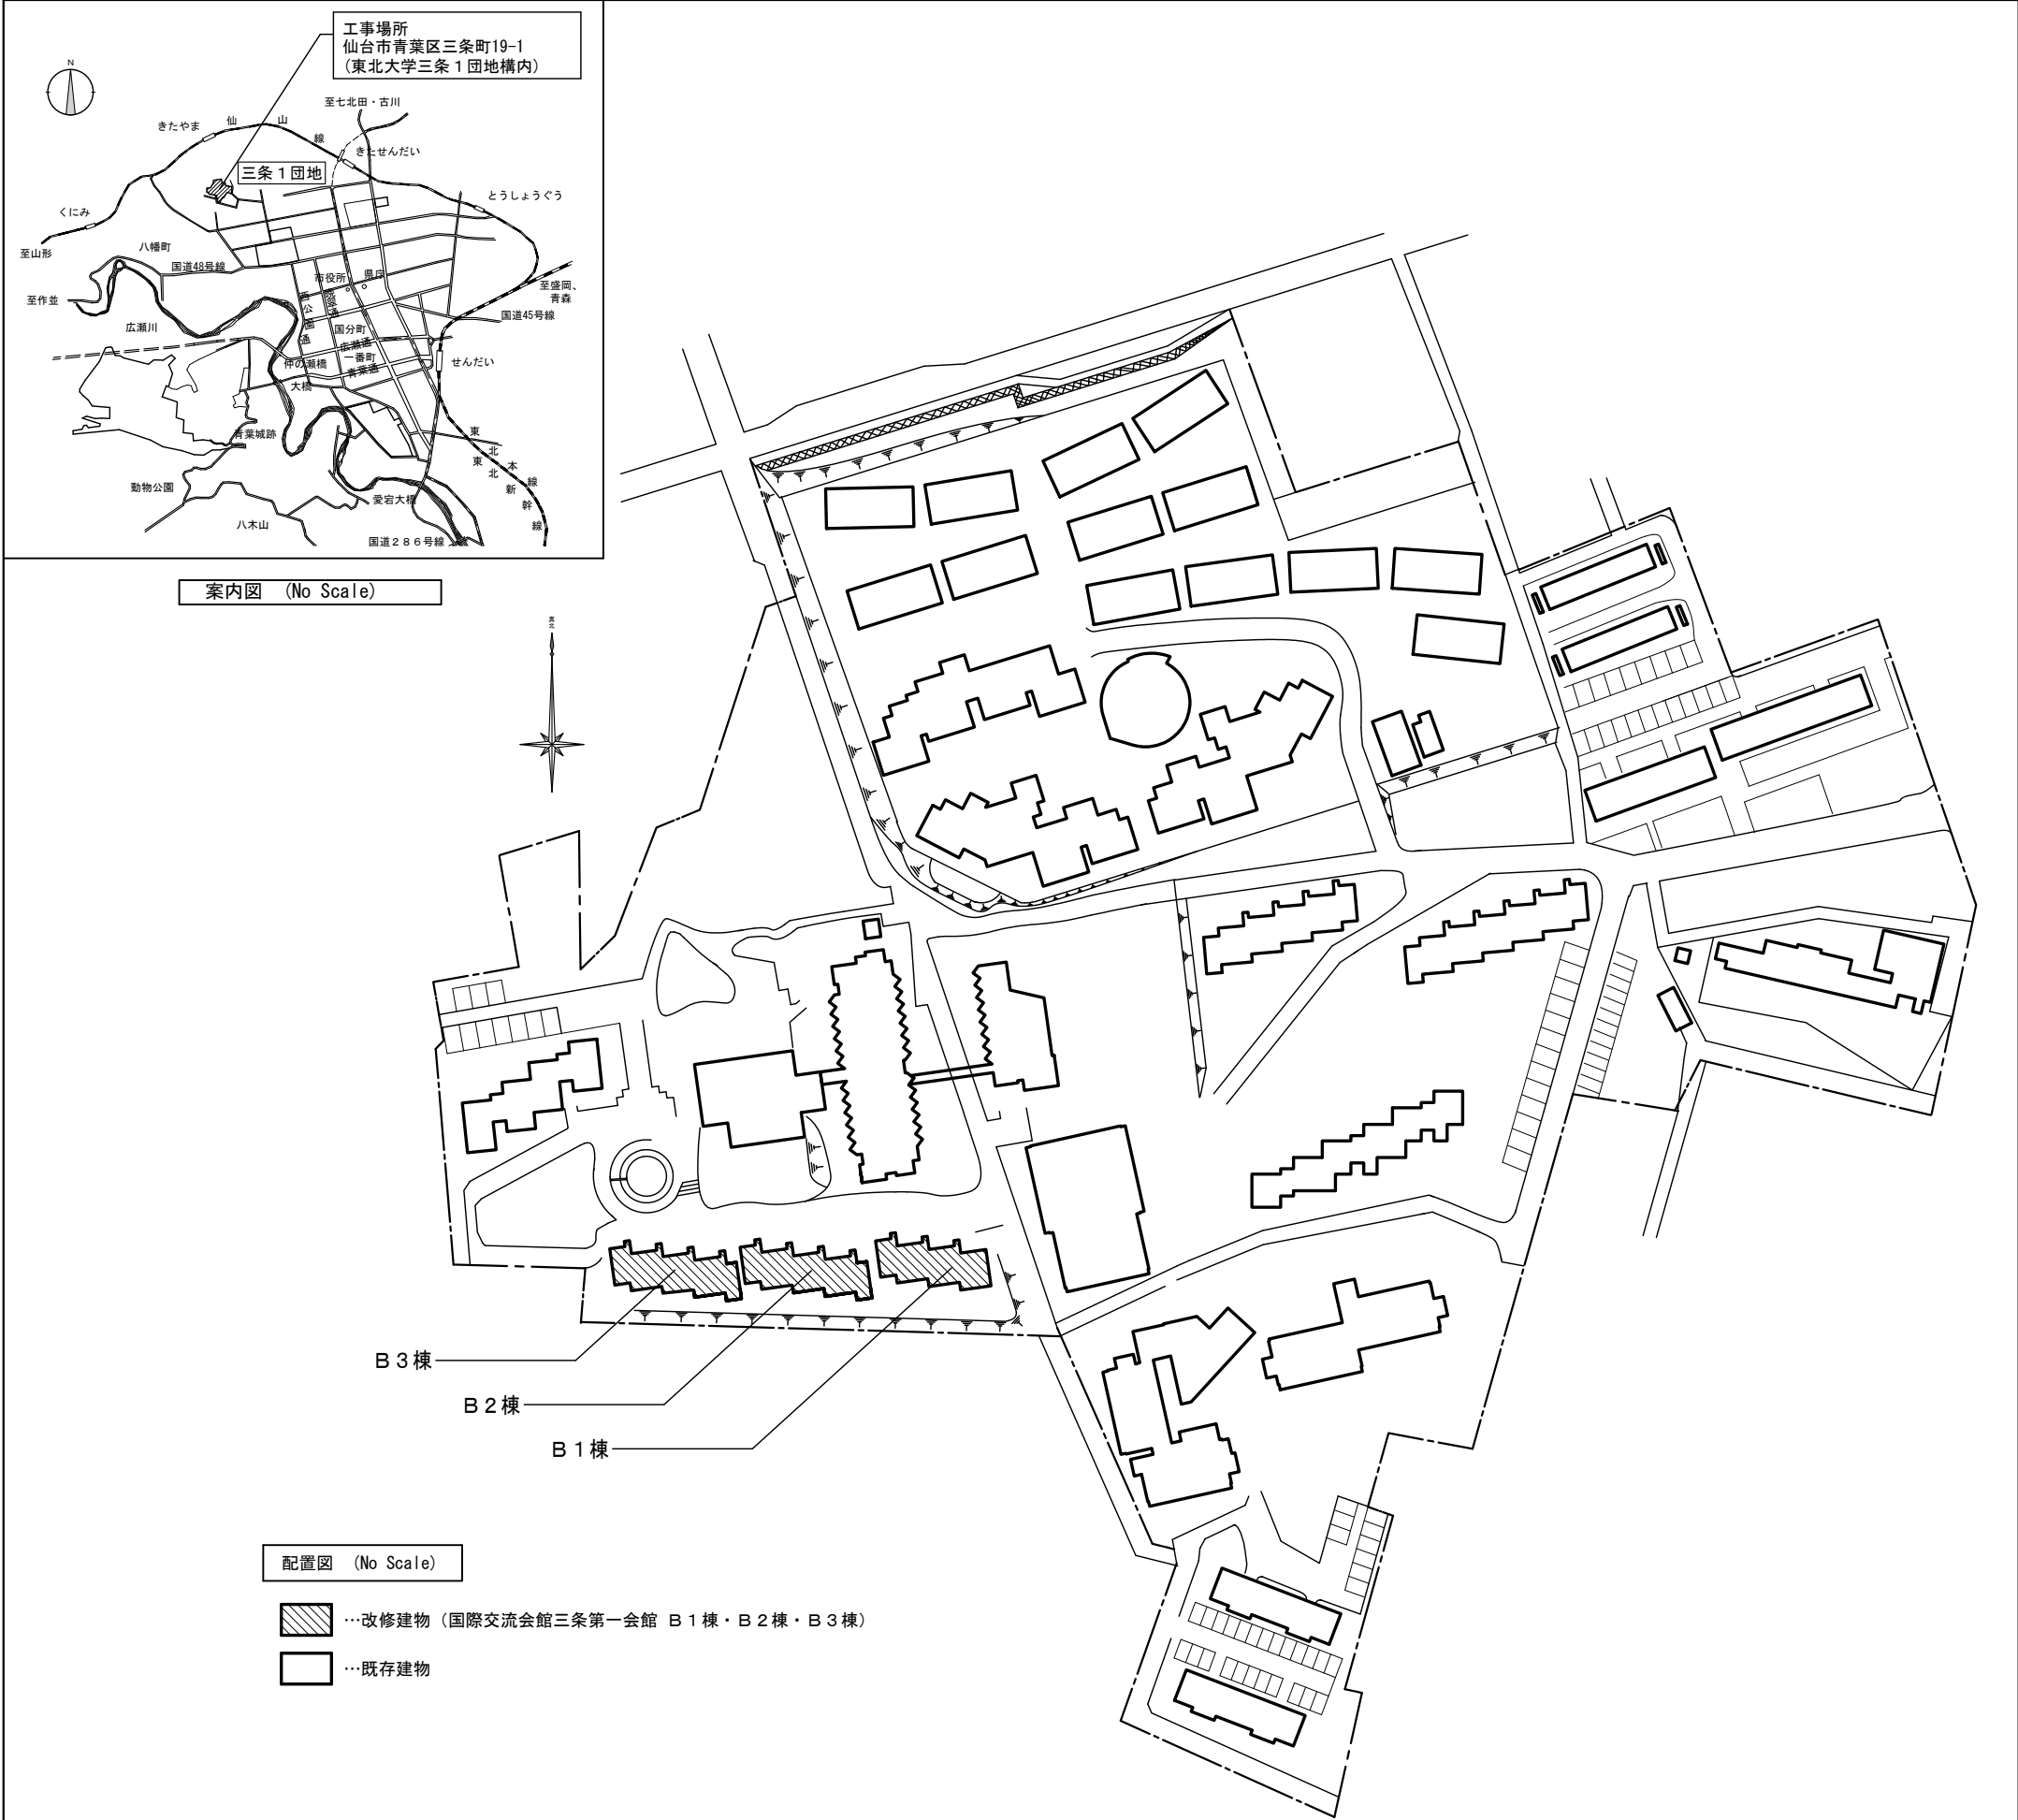

【事業概要】

- ・本建物を整備することで、国内外からの優秀な研究者を呼び込むにあたり、研究者やその家族の生活環境を速やかに提供すると共に、安心して研究活動等に専念できる良質で快適な住環境の構築を目的としている
- ・省エネなどに資する施設として整備する

【建物概要】

建物名称：国際交流会館三条第一会館（B1棟・B2棟・B3棟）

建物名称	B1棟	B2棟	B3棟	
構造	RC造	RC造	RC造	
階数	3階	3階	3階	
建築基準法による	建築面積 (㎡)	188.78㎡	190.64㎡	190.64㎡
	延べ面積 (㎡)	499.03㎡	554.64㎡	554.64㎡

【工事概要】

工事場所：宮城県仙台市青葉区三條町19-1 (東北大学三條1団地構内)

完成期限：2026年3月31日

工事内容

- ・照明・コンセント設備
- ・電話・情報通信設備・テレビ共同受信設備
- ・自動火災報知設備
- ・構内配電線路・構内通信線路
- ・外灯工事
- ・撤去工事

【別途工事】





建築工事 一式
機械設備工事 一式

【施工条件】


- ・工事期間中、大学行事等により工事の中止及び騒音作業の発生に対する制限がある。
具体的な日時については監督職員との協議による。
- ・団地内外の周辺住環境等への配慮が必要な工事であるため、騒音・振動・安全対策等を徹底すること。
- ・工事着手は下記日程より可能とする。
仮囲い等の仮設工事及び改修工事：2025年10月1日（水）以降。ただし、契約締結後～2025年9月30日（火）までの作業範囲・内容については、監督職員との協議による。
（2025年10月15日（水）までは別途発注する家具等の撤去を実施予定）
- ・空室の部屋については、契約締結後、現地調査可能。

B 1 棟改修平面図

参考図面

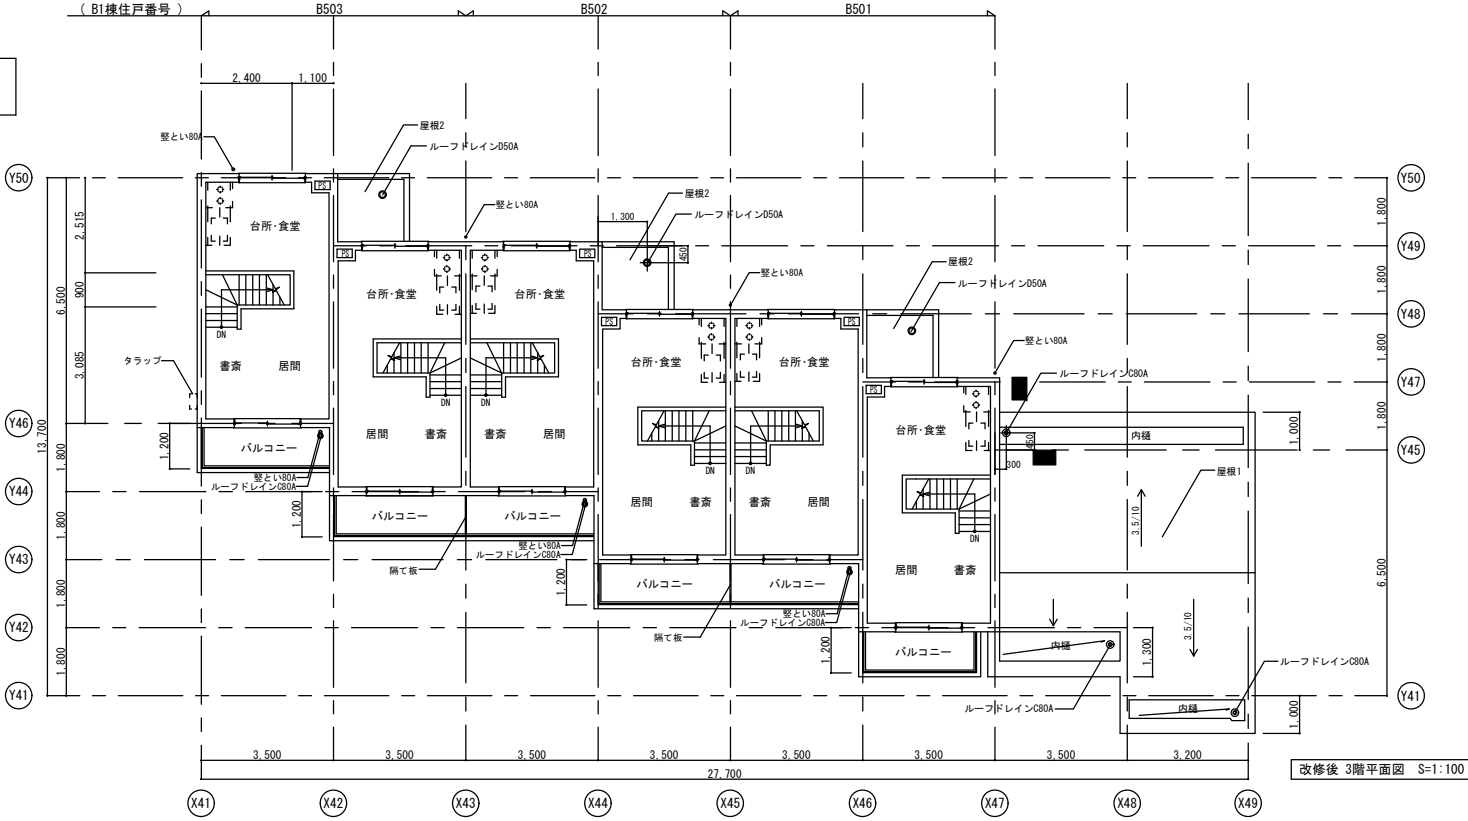
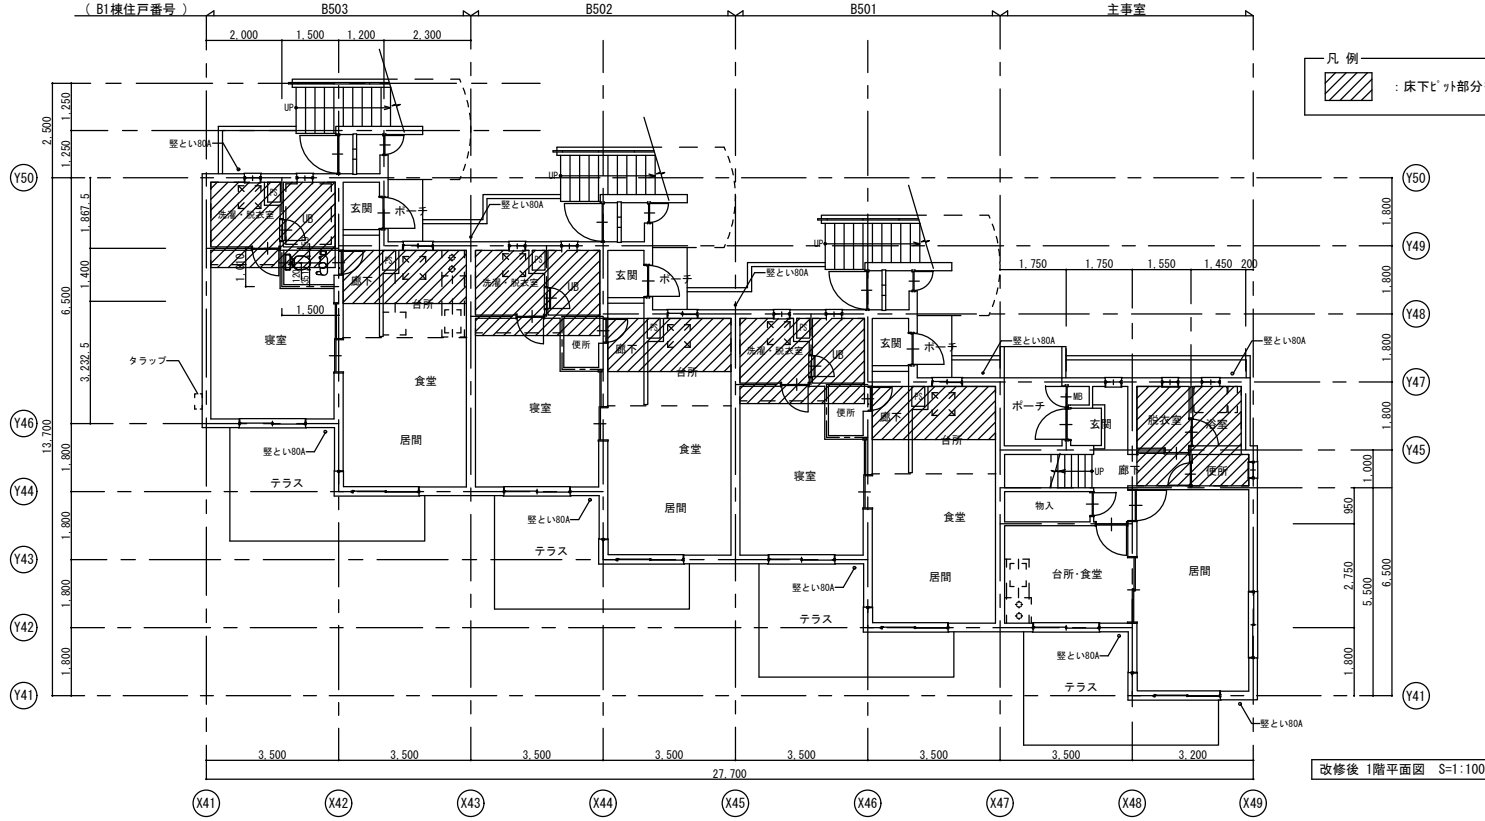
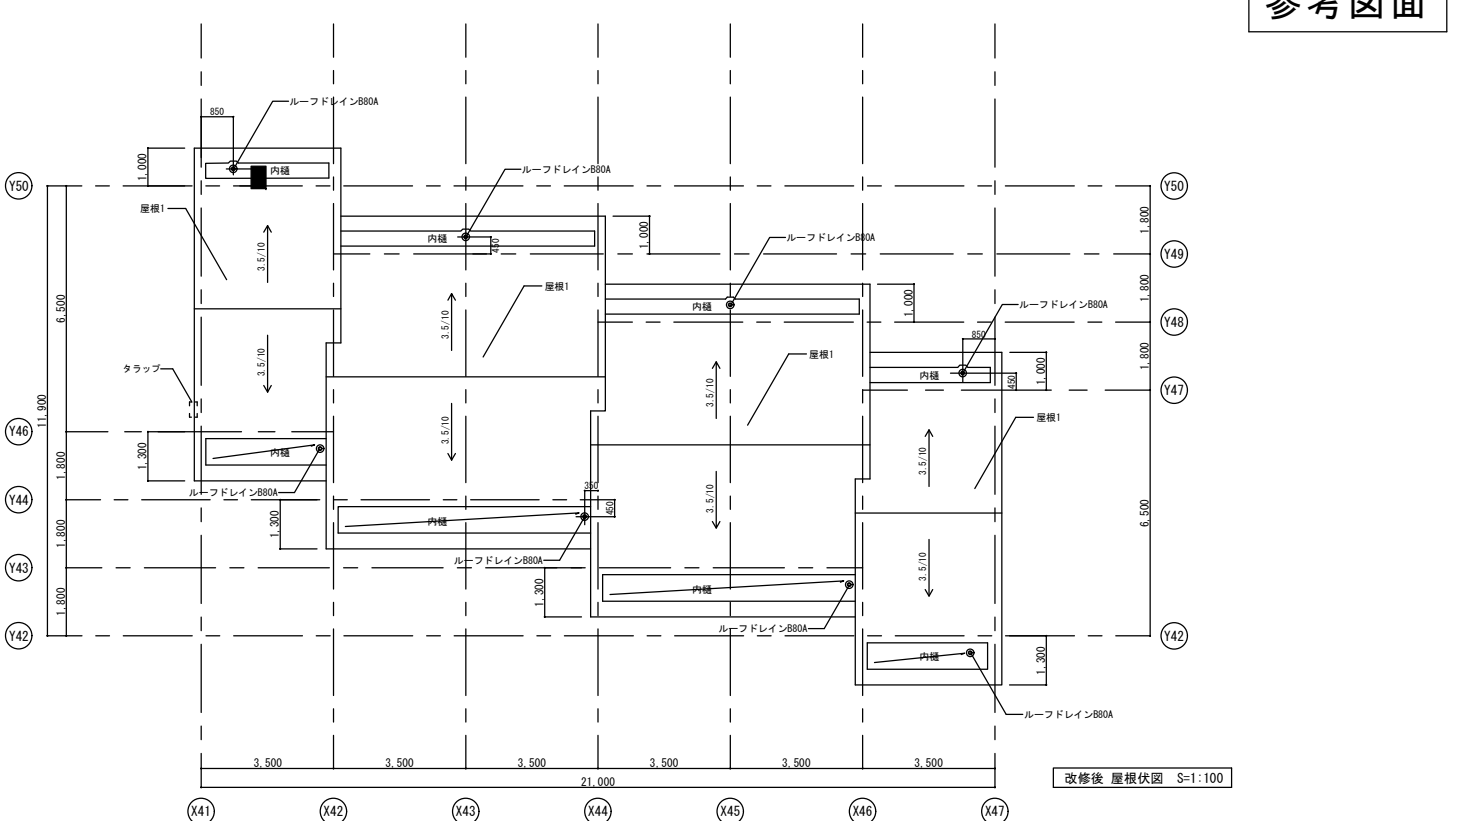
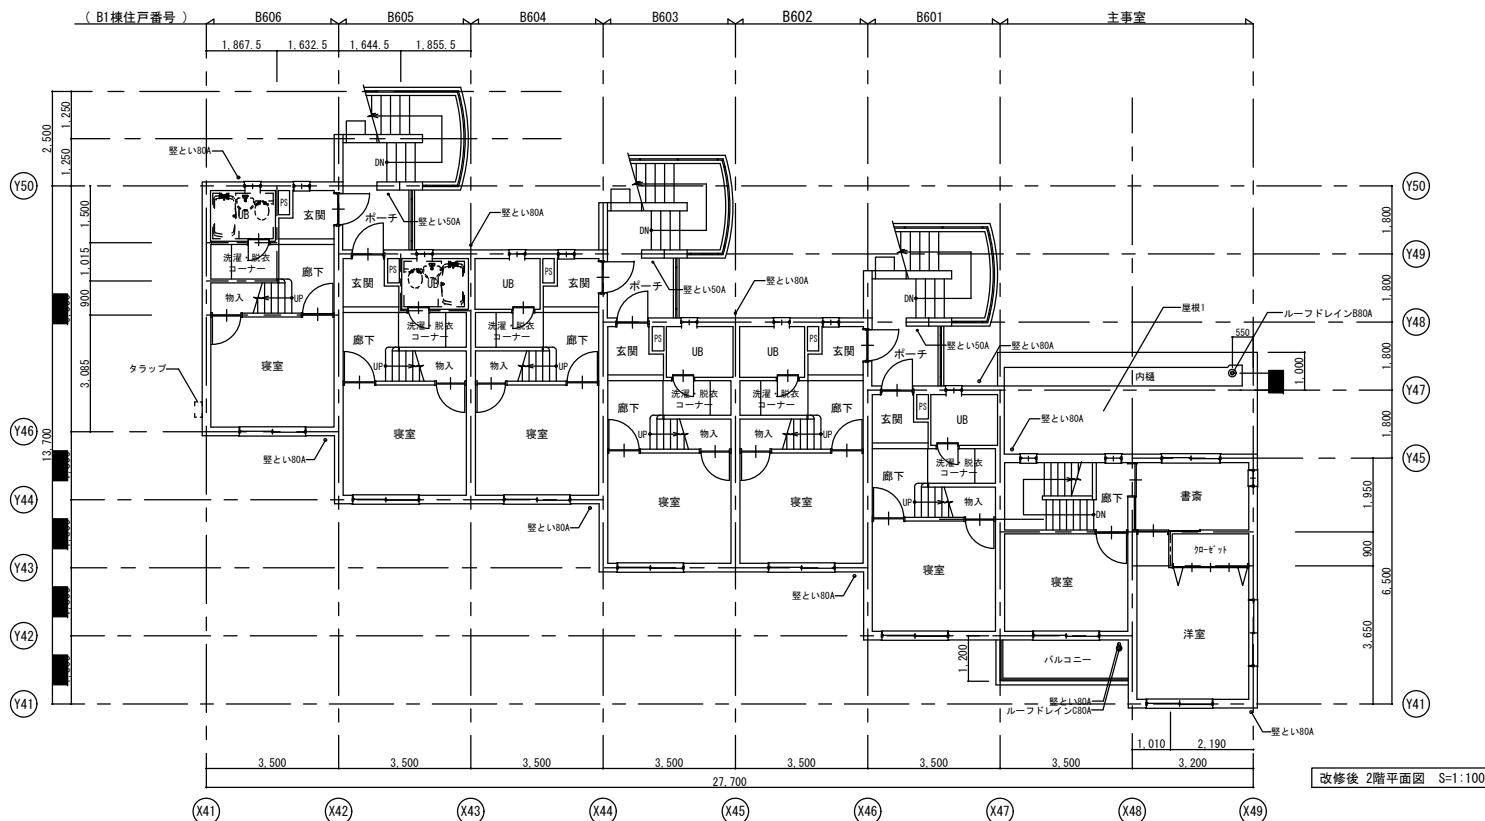


B 2 棟・B 3 棟改修平面図

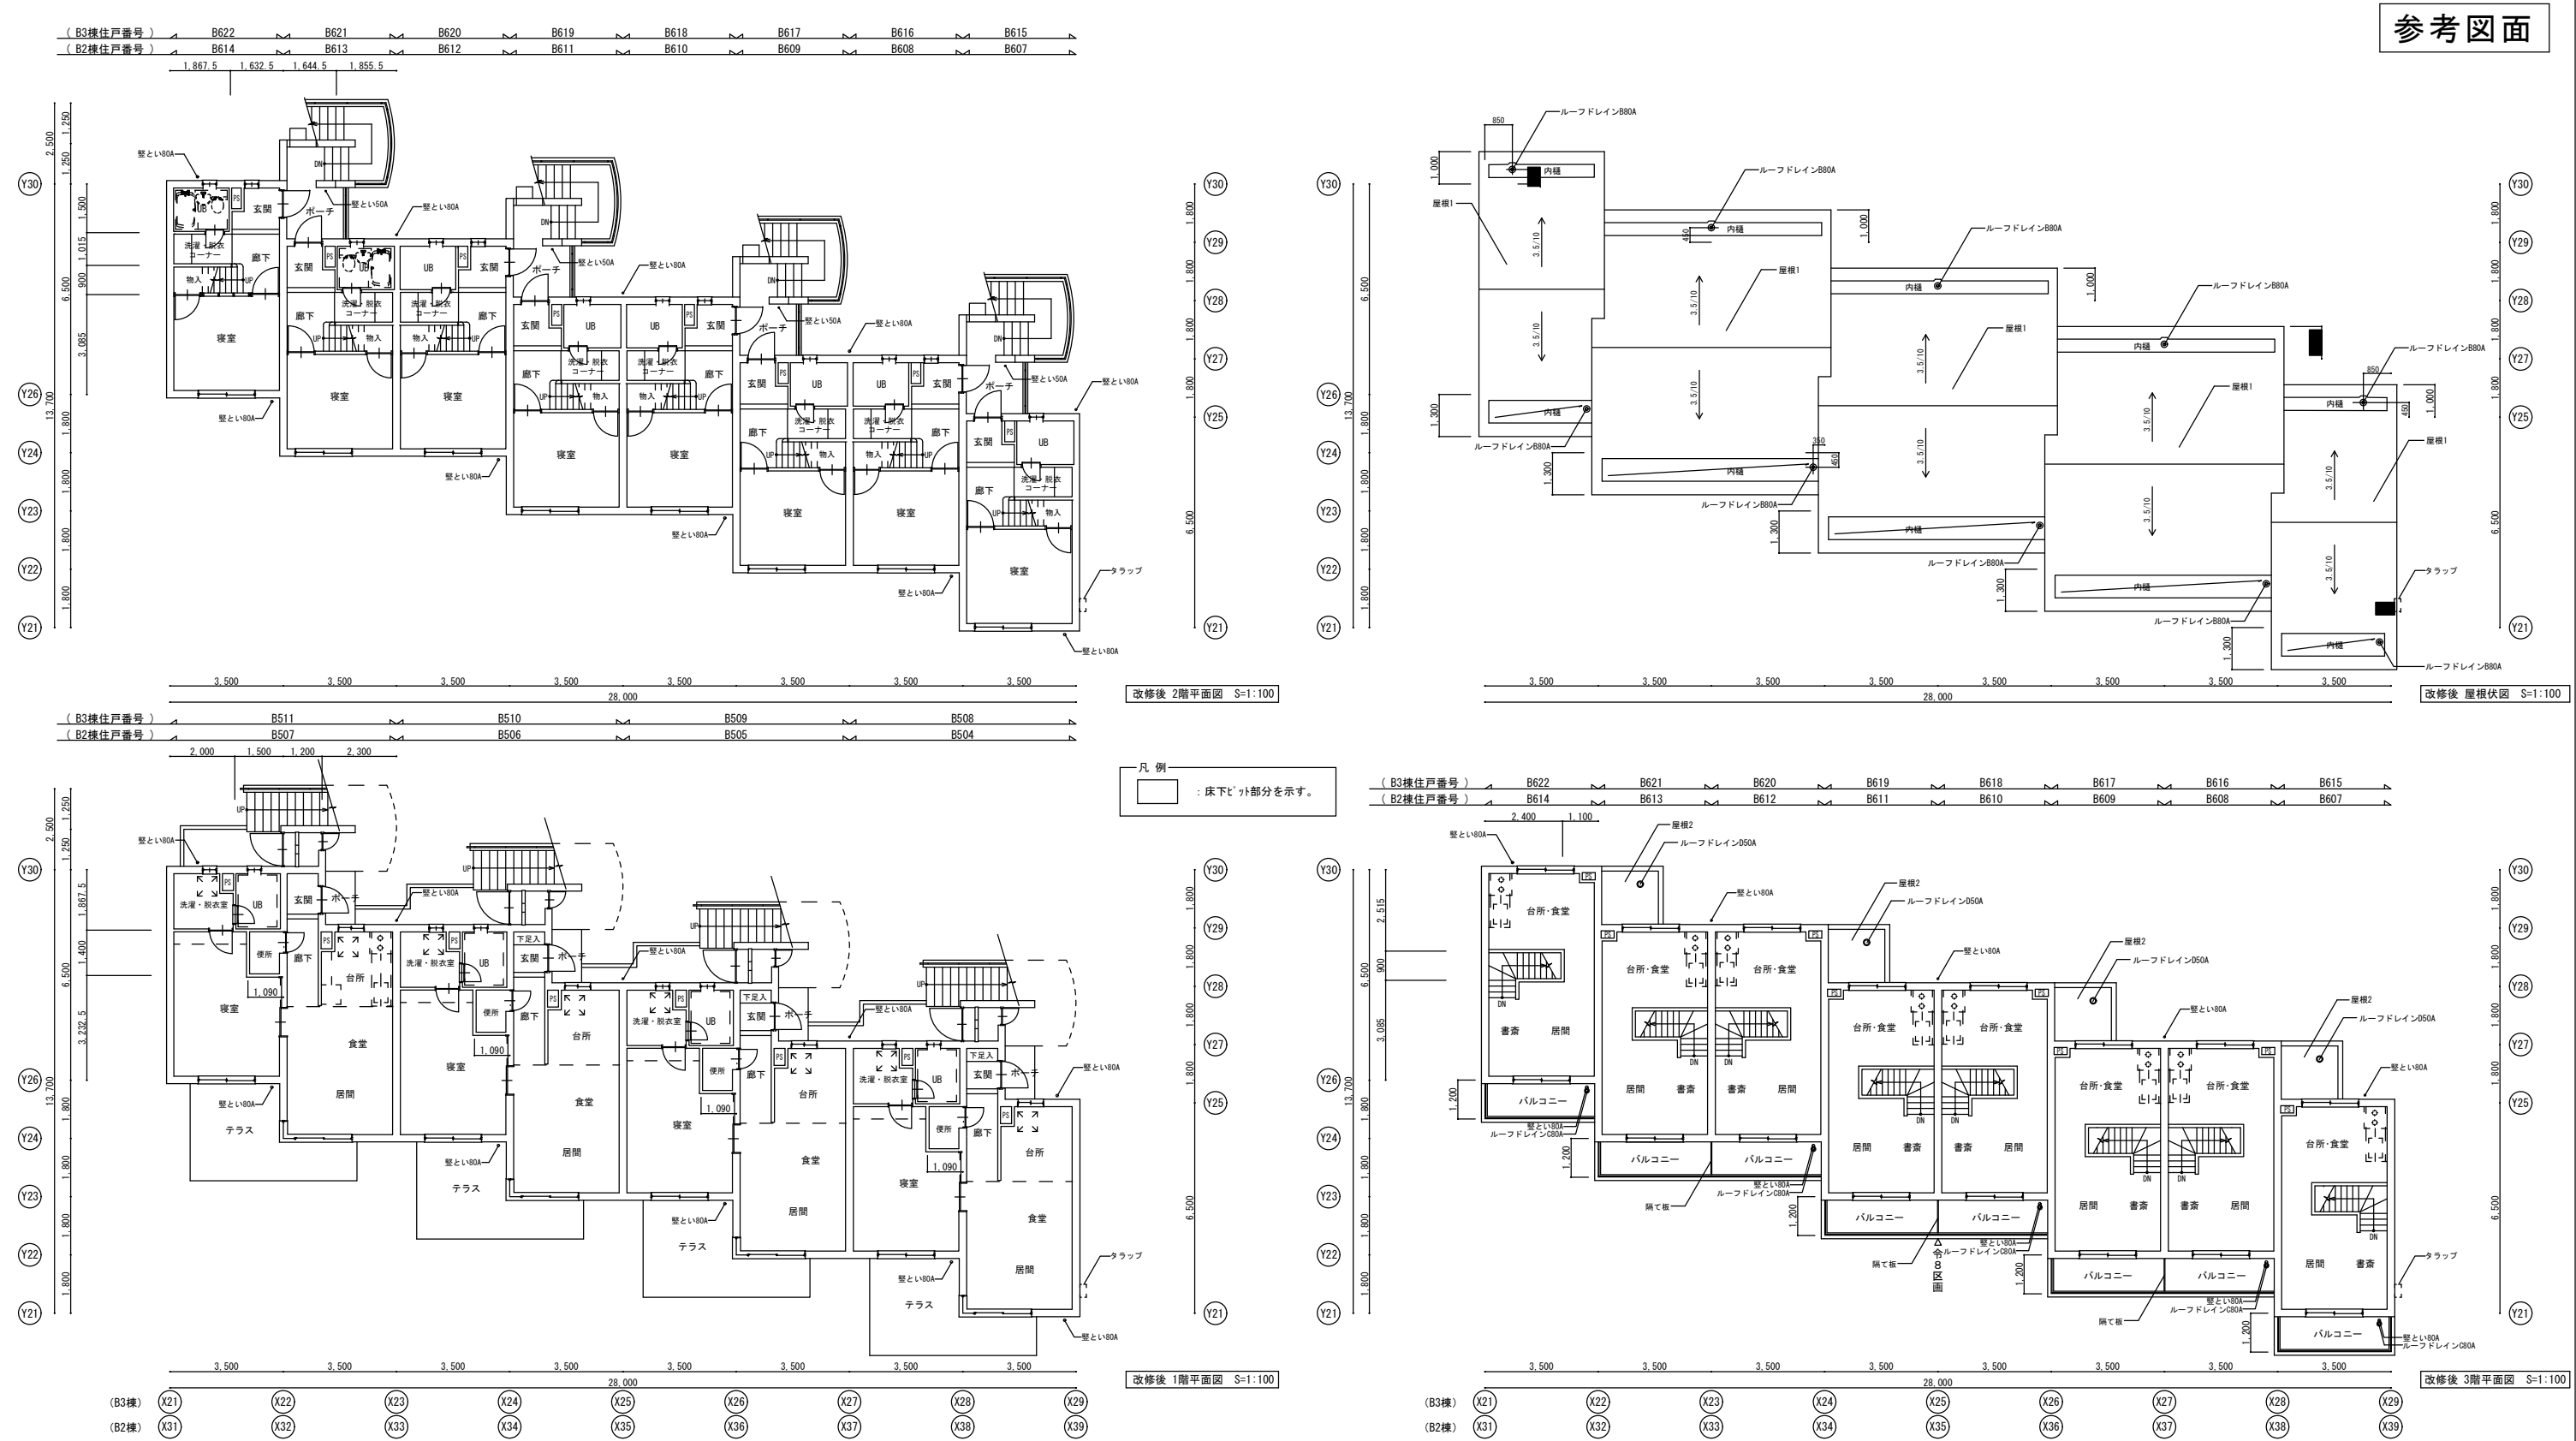

立面図

参考図面

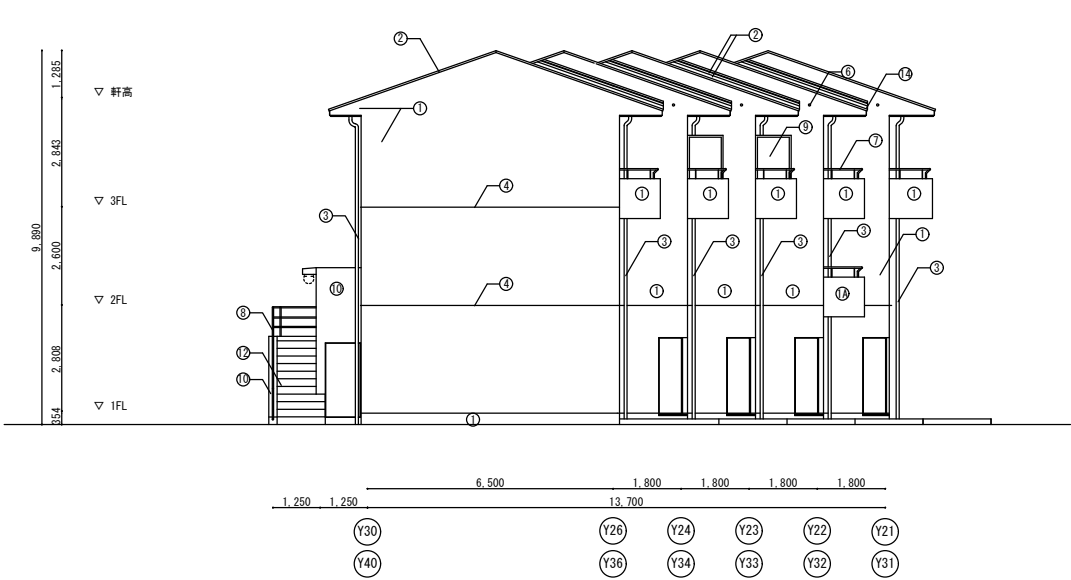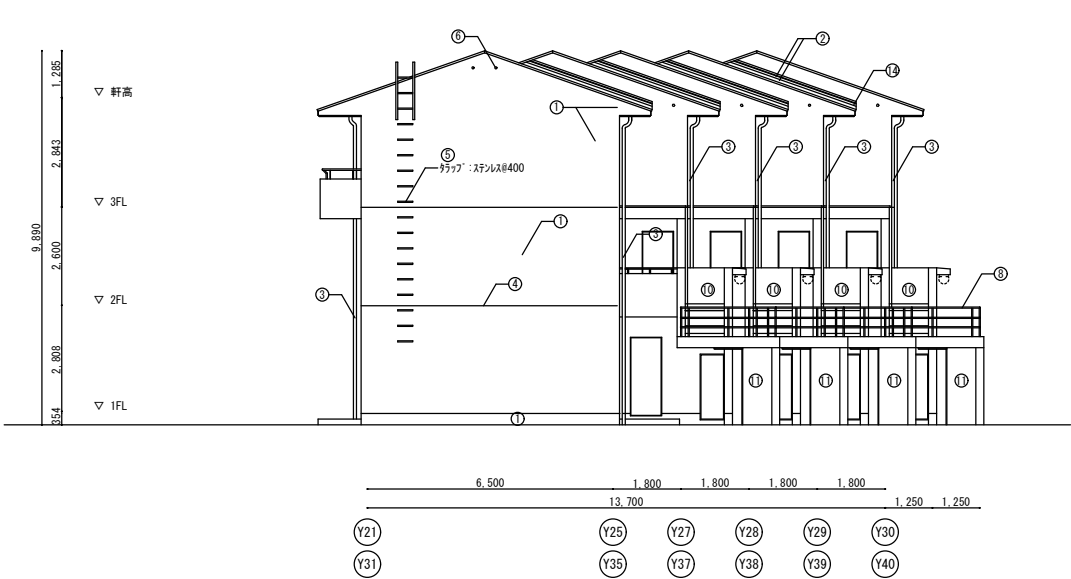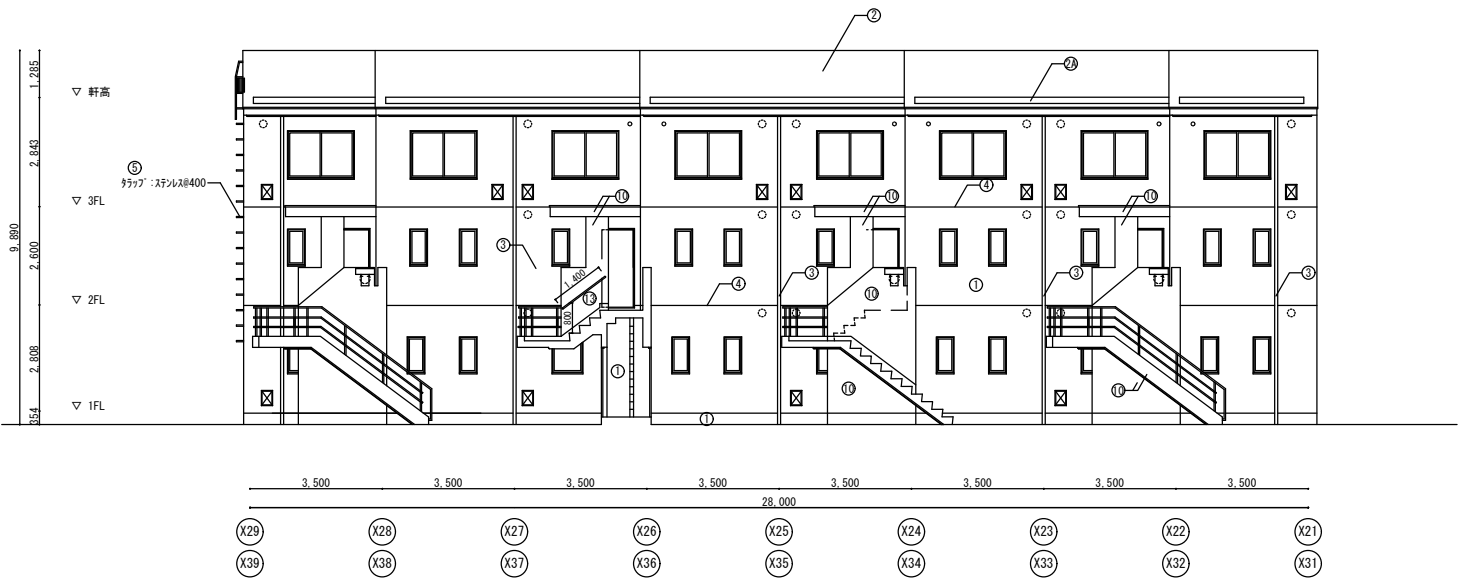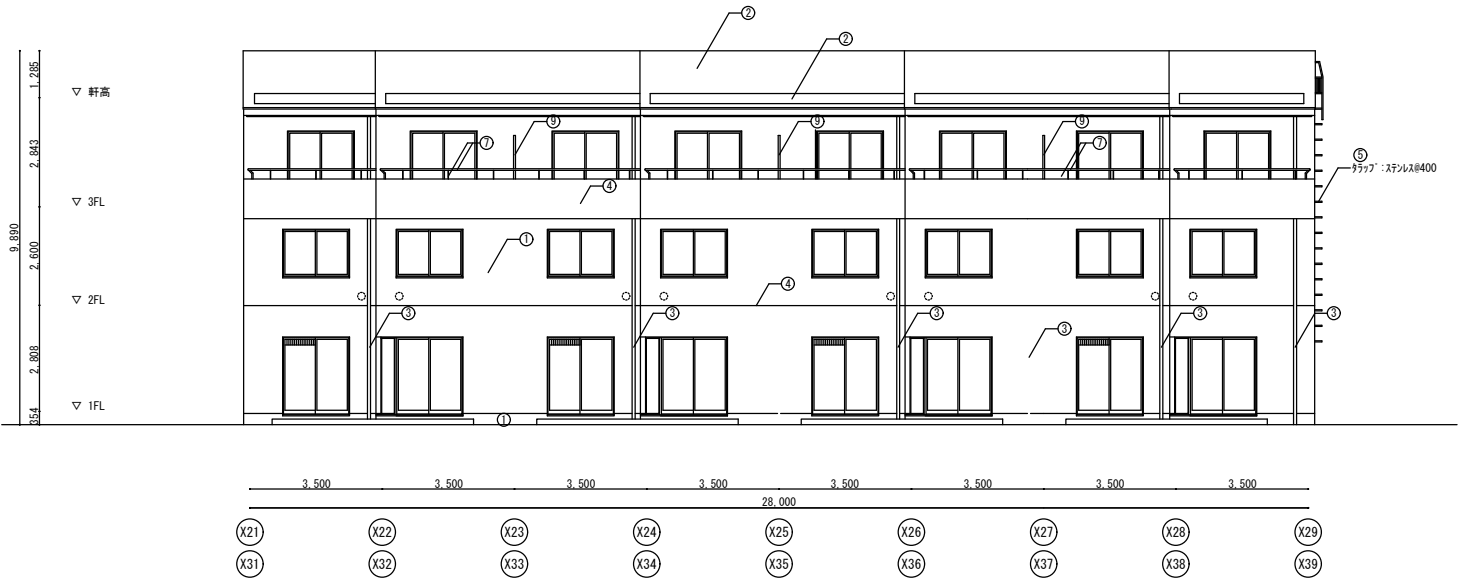

凡 例
□ : 建具新設部分を示す。

断面図

参考図面

