


《工事概要》 東北大学（星陵）星陵パワーセンター二酸化炭素消火設備改修工事

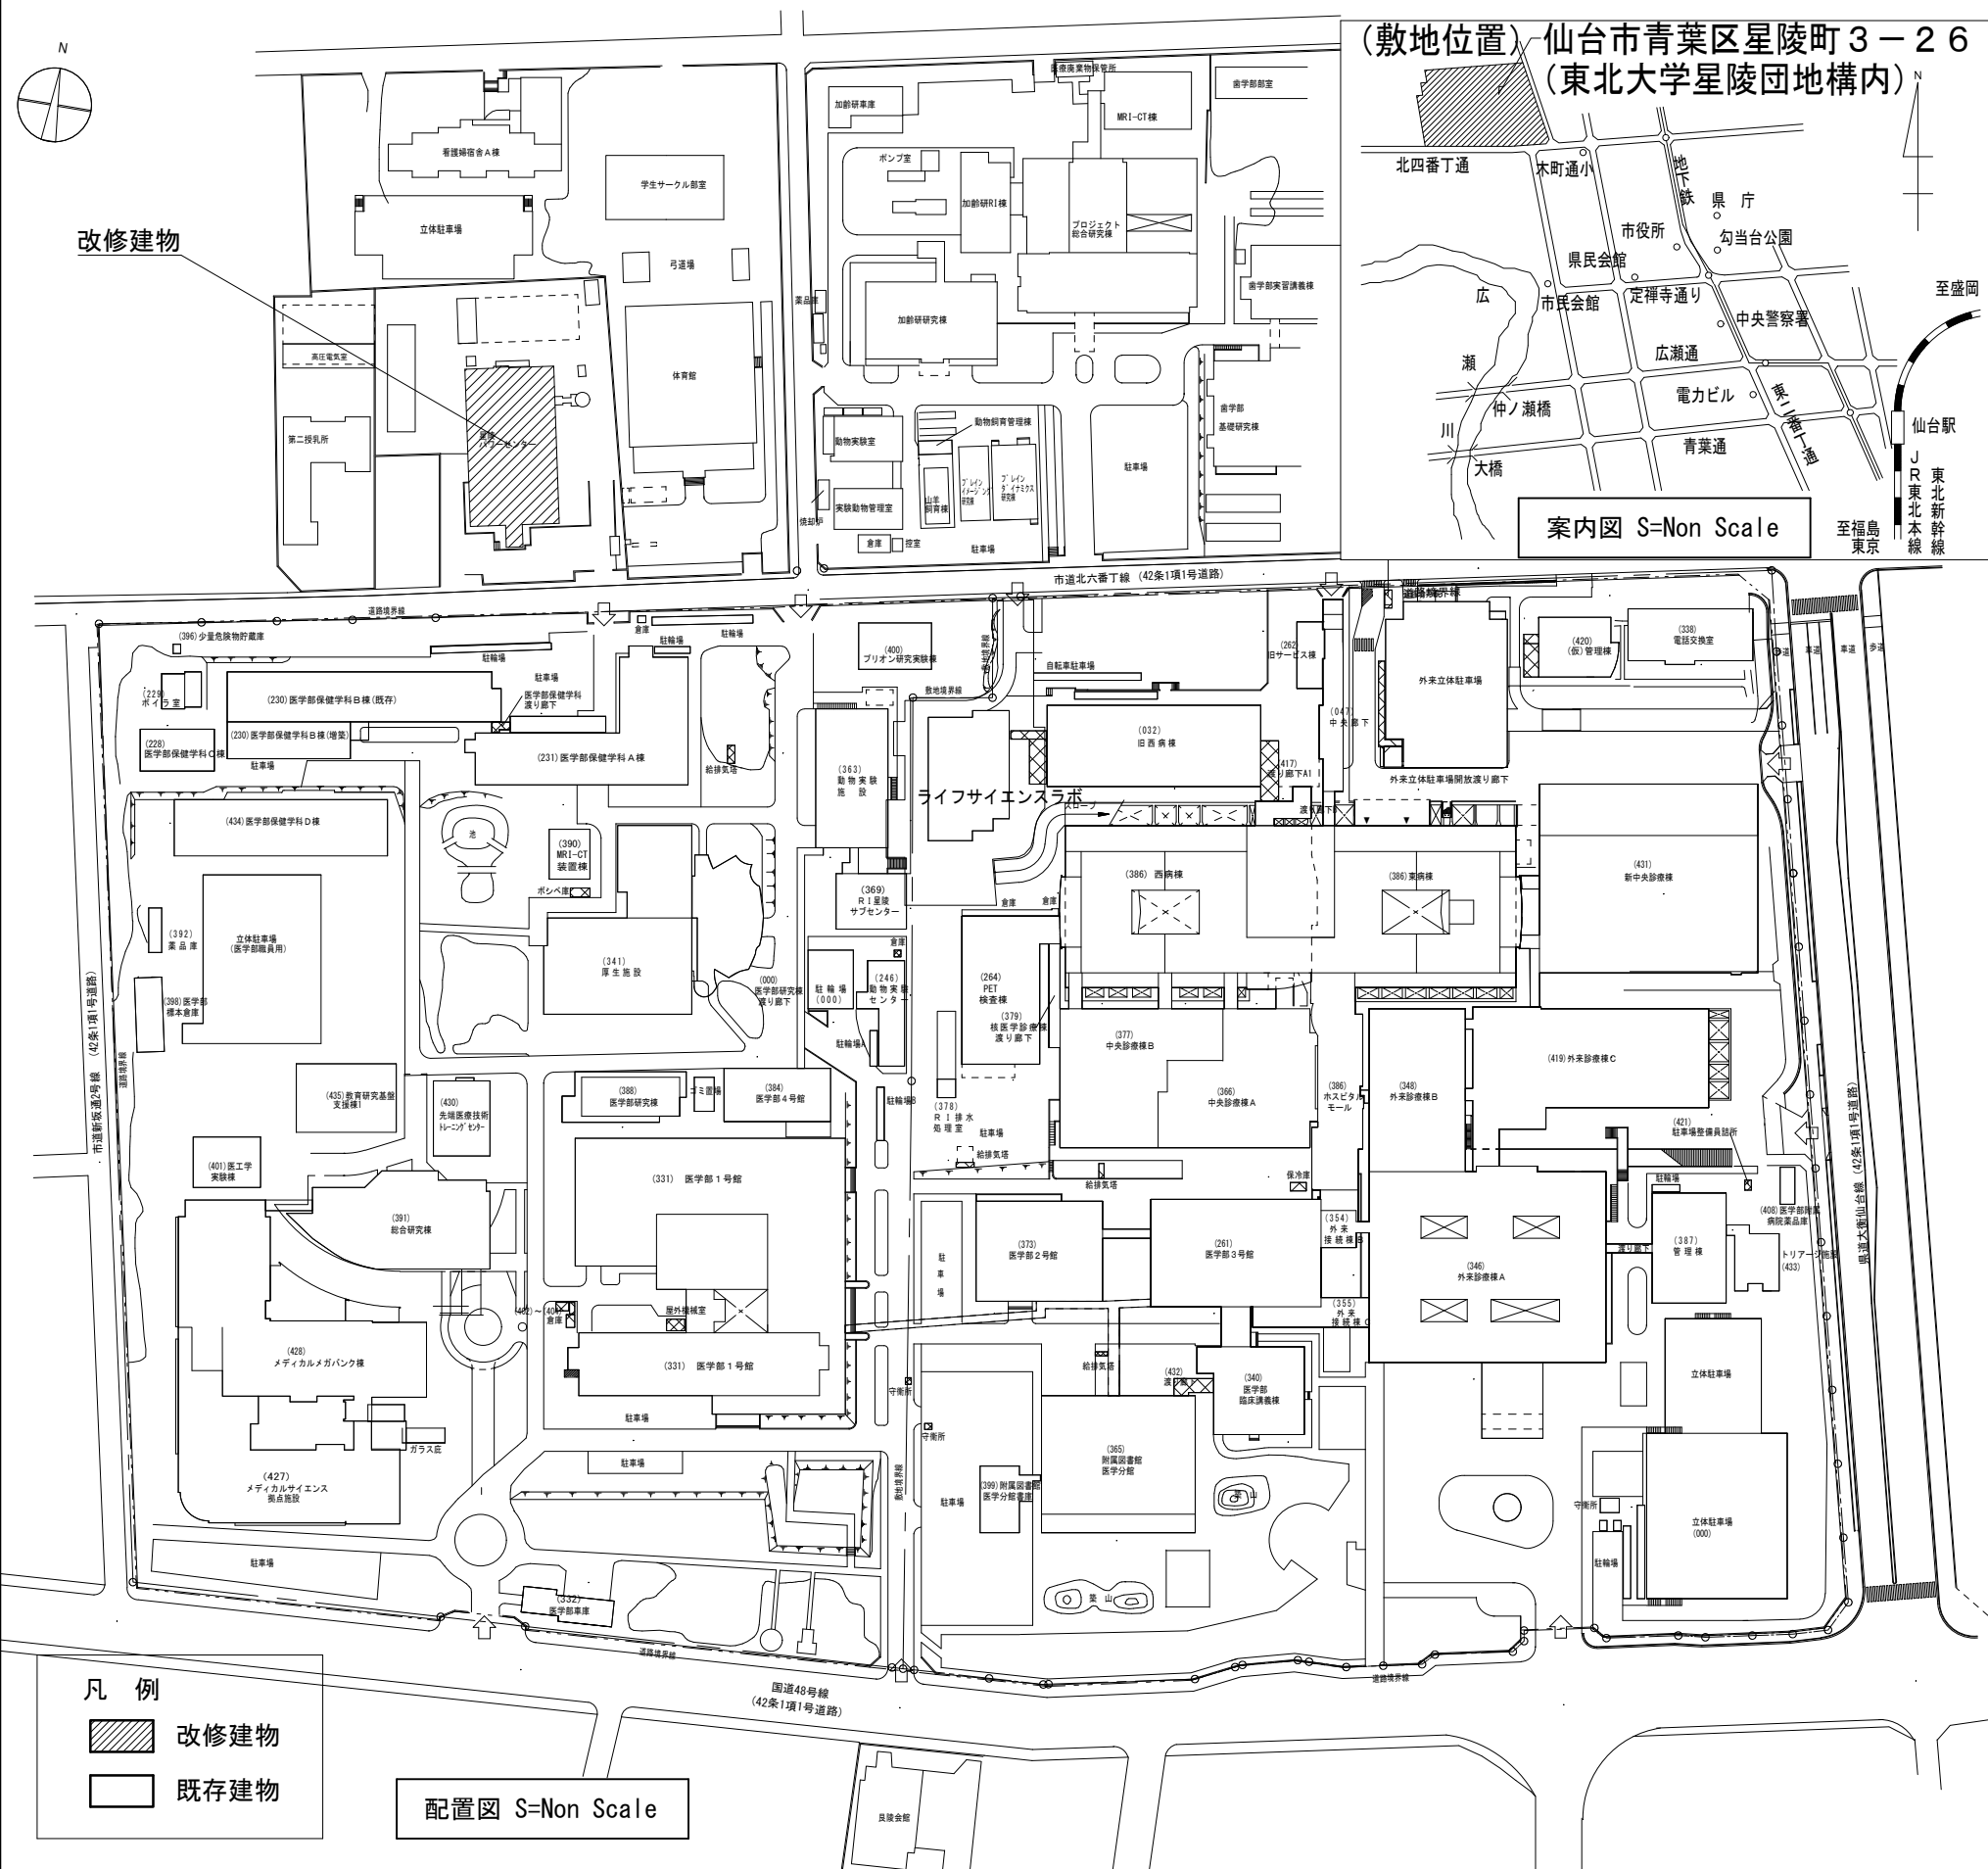

【建物概要】

建物名称：星陵パワーセンター
構造：鉄筋コンクリート造
階数：地上2階
延べ面積：1,464.00㎡

【工事概要】

工事場所：宮城県仙台市青葉区星陵町3-26
(東北大学星陵団地構内)
完成期限：2026年3月31日

工事内容：
本工事は、建物内に設置してある二酸化炭素消火設備の一部撤去、新設及び消防設備に関する各種申請・手続き等を行う。

- ・二酸化炭素貯蔵容器：撤去61本、新設49本（68L容器）
- ・起動容器：撤去3本、新設1本（2.1L容器）
- ・制御盤及び蓄電池：撤去、新設

※参考

既設二酸化炭素消火設備は、株式会社コアツ製。