


《工事概要》 東北大学（川内1）厚生会館増築棟建具等改修工事

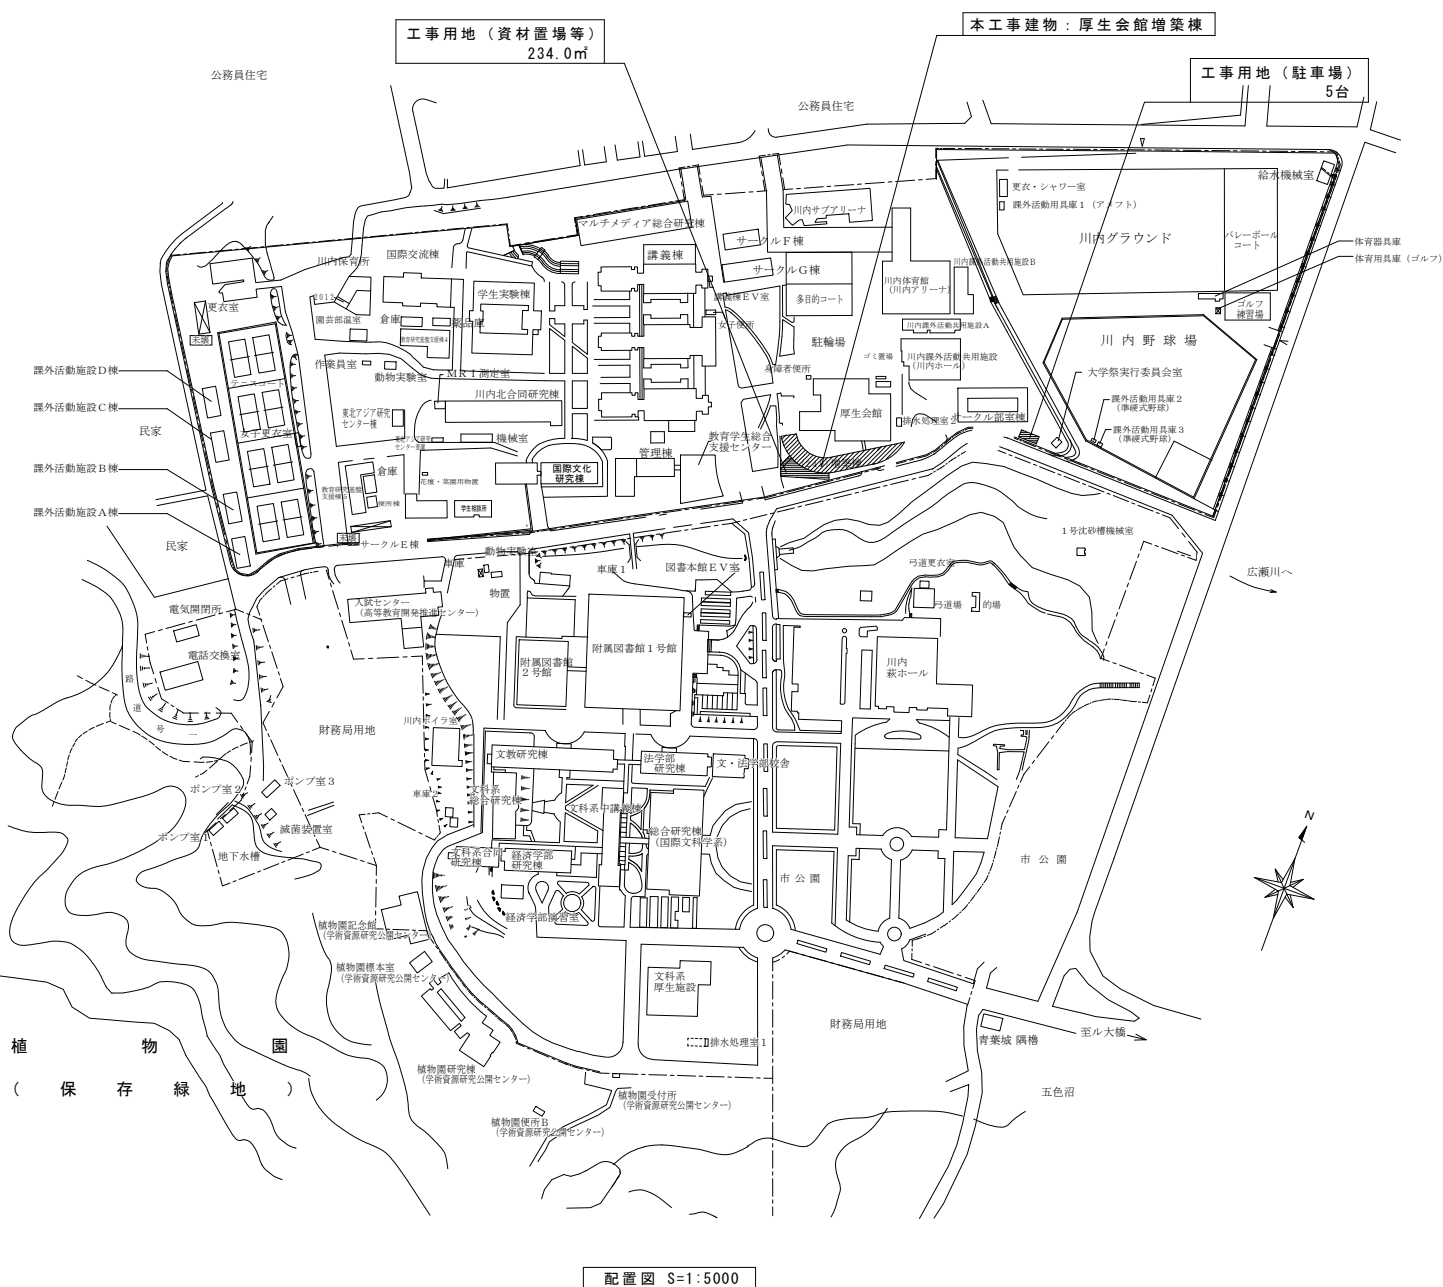

【事業概要】

本事業は、東北大学川内1団地における厚生会館増築棟の湿気等による木造部の腐朽に係る柱・梁・建具の入れ替えを行い、建物の安全を確保する工事である。

【建物概要】

建物名称：厚生会館増築棟

造：木造

階数: 1 階

建築面積：1,076.12m²

改修面積：200m²

【工事概要】

工事場所：仙台市青葉区川内 4 1

(東北大学川内1団地内)

完成期限：2026年3月26日（木）

工事内容:

柱 杉 105×225 入れ替え10本

杉 105×210 入れ替え 1本

構造格子筋違 撤去新設2か所

外部建具 撤去新設

内部床 リノリウムシート t=2.5張替え

(床板、根太、大引共)

その他 縦樋 撤去再設置

SUS水切り撤去新設

ウッドデッキ床材取り外し 再設置

ウッドデッキ根太撤去新設

プラ東高さ調整

等

【別途工事】

無し

【施工条件】

- ・工事期間中、大学行事等により施工箇所への入場時間及び騒音・振動作業の発生に対する制限がある。
具体的な日時については監督職員との協議による。
- ・本工事建物を含む団地内の建物は使用しながら工事となるため、粉塵や騒音・振動の抑制、安全対策に十分配慮した施工を行うこと。