



東北大学（青葉山3）レアメタル棟ポンベ庫新営工事





工事場所	仙台市青葉区荒巻字青葉4 6 8-1（東北大学青葉山3 団地構内）		工事内容	新営工事、外構工事
完成期限	2 0 2 7 年 3 月 3 1 日（水）			・ 外部仕上 壁：可とう形外装薄塗材E 屋根：ガルバリウム鋼板折板 ・ 内部仕上 床：コンクリート金ごて 壁：コンクリート打ち放し その他：ボンベスタンド(金属工事)
建物概要	建物名称	ボンベ庫	別途工事	電気設備工事一式、機械設備工事一式
	工種	新営		施工条件
	構造・階数	R C 造 1 階		
	延べ面積	1 6 . 7 9 m ²		
	建築面積	1 6 . 7 9 m ²		

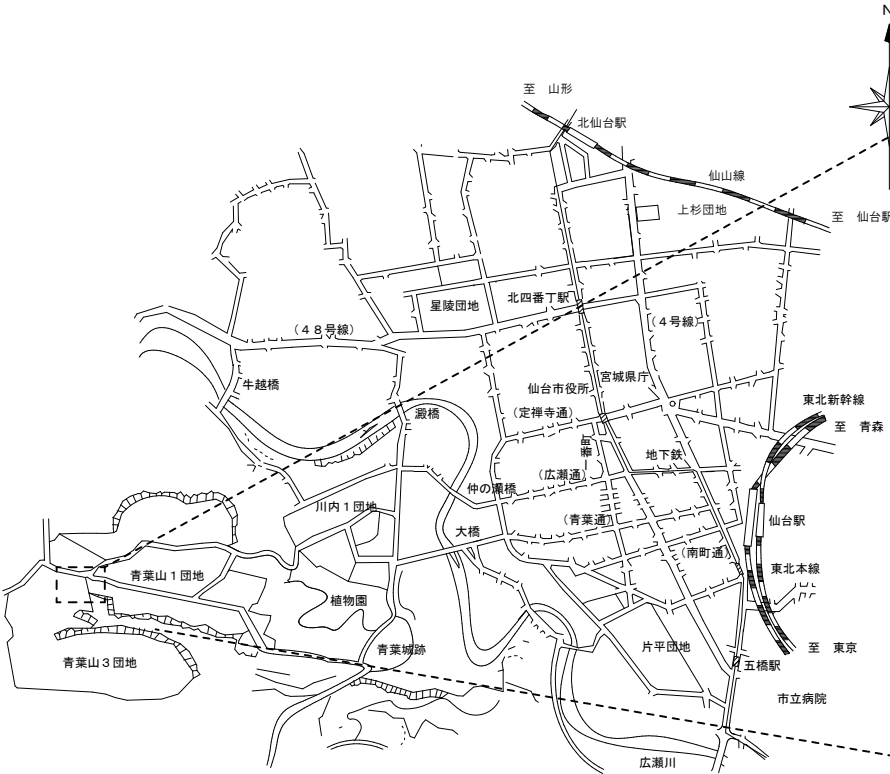


案内図 S-Free

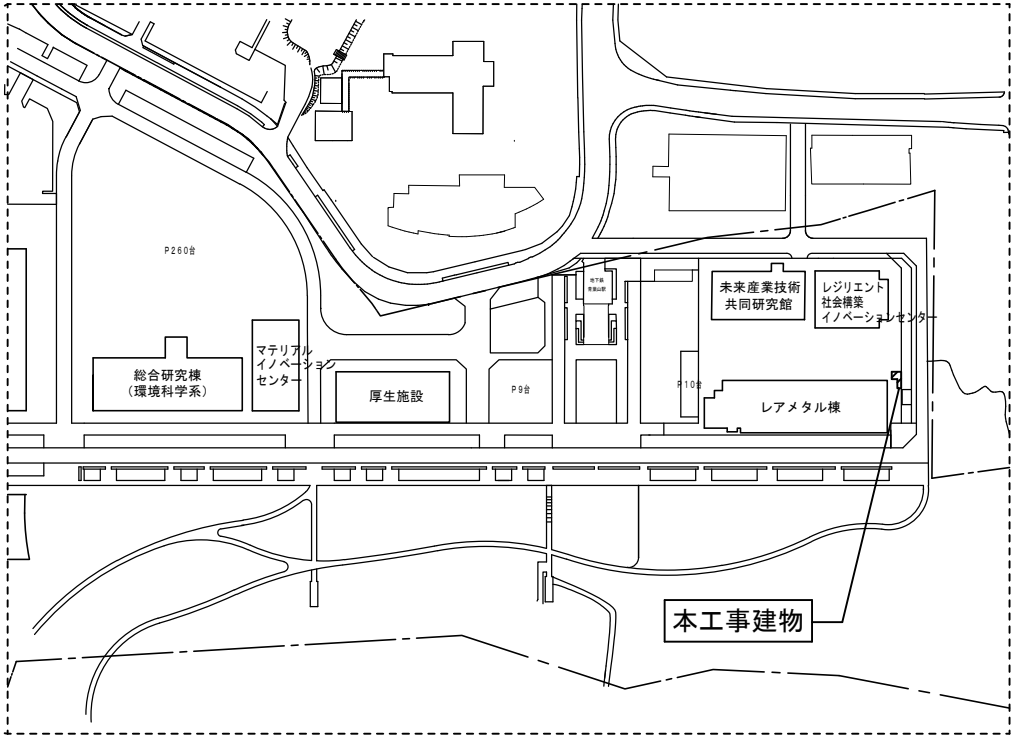


配置図 S=1/2000

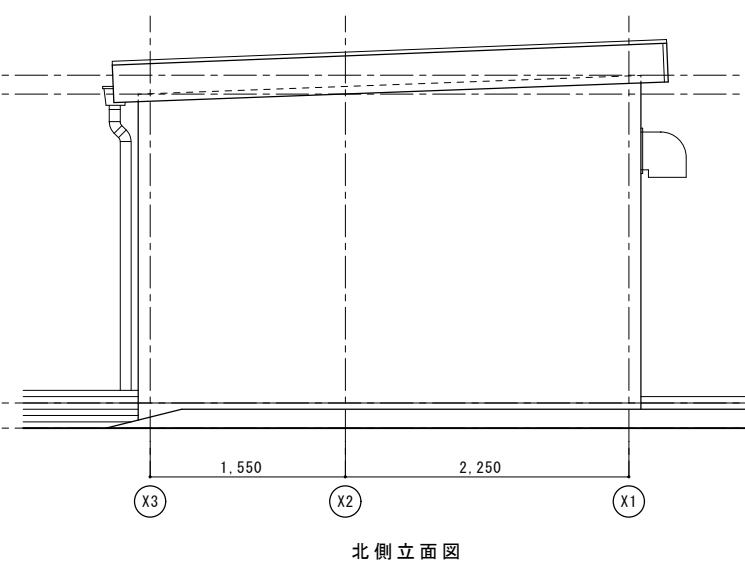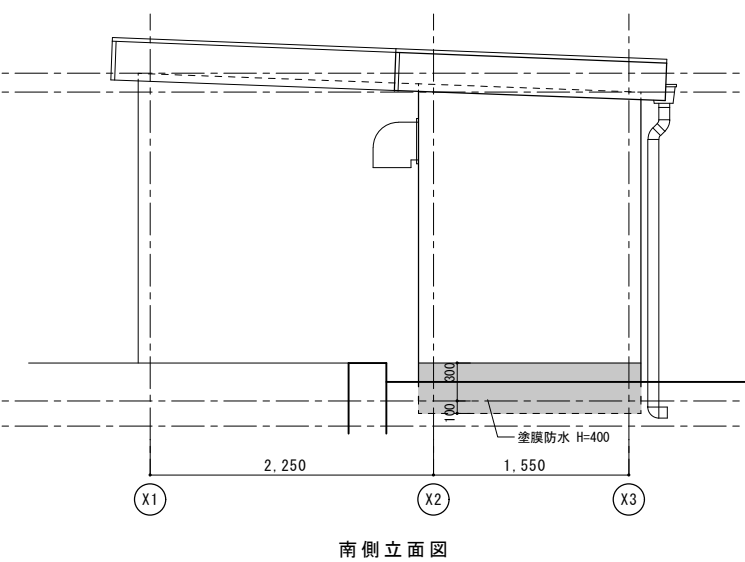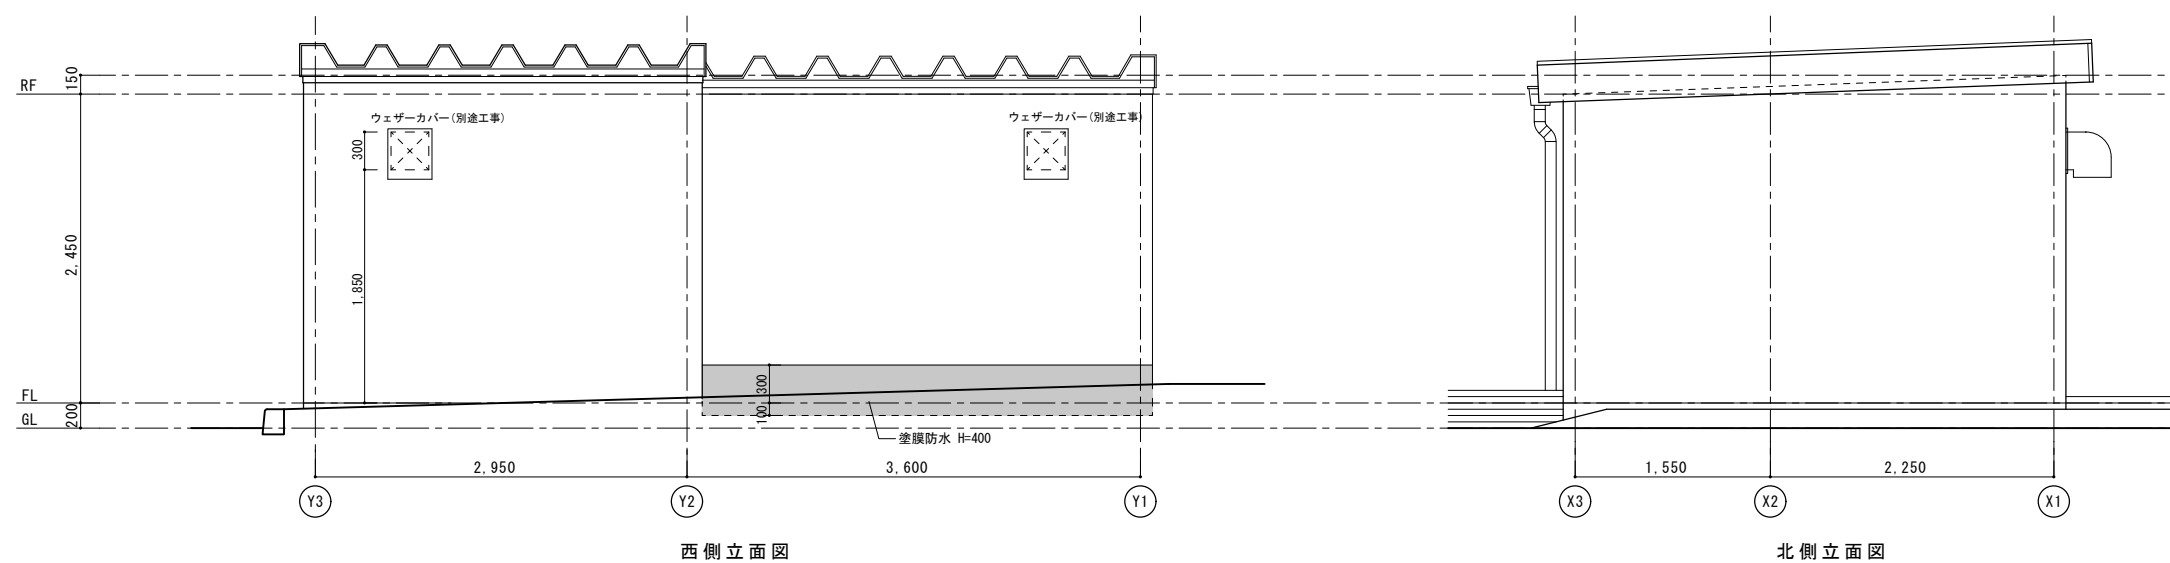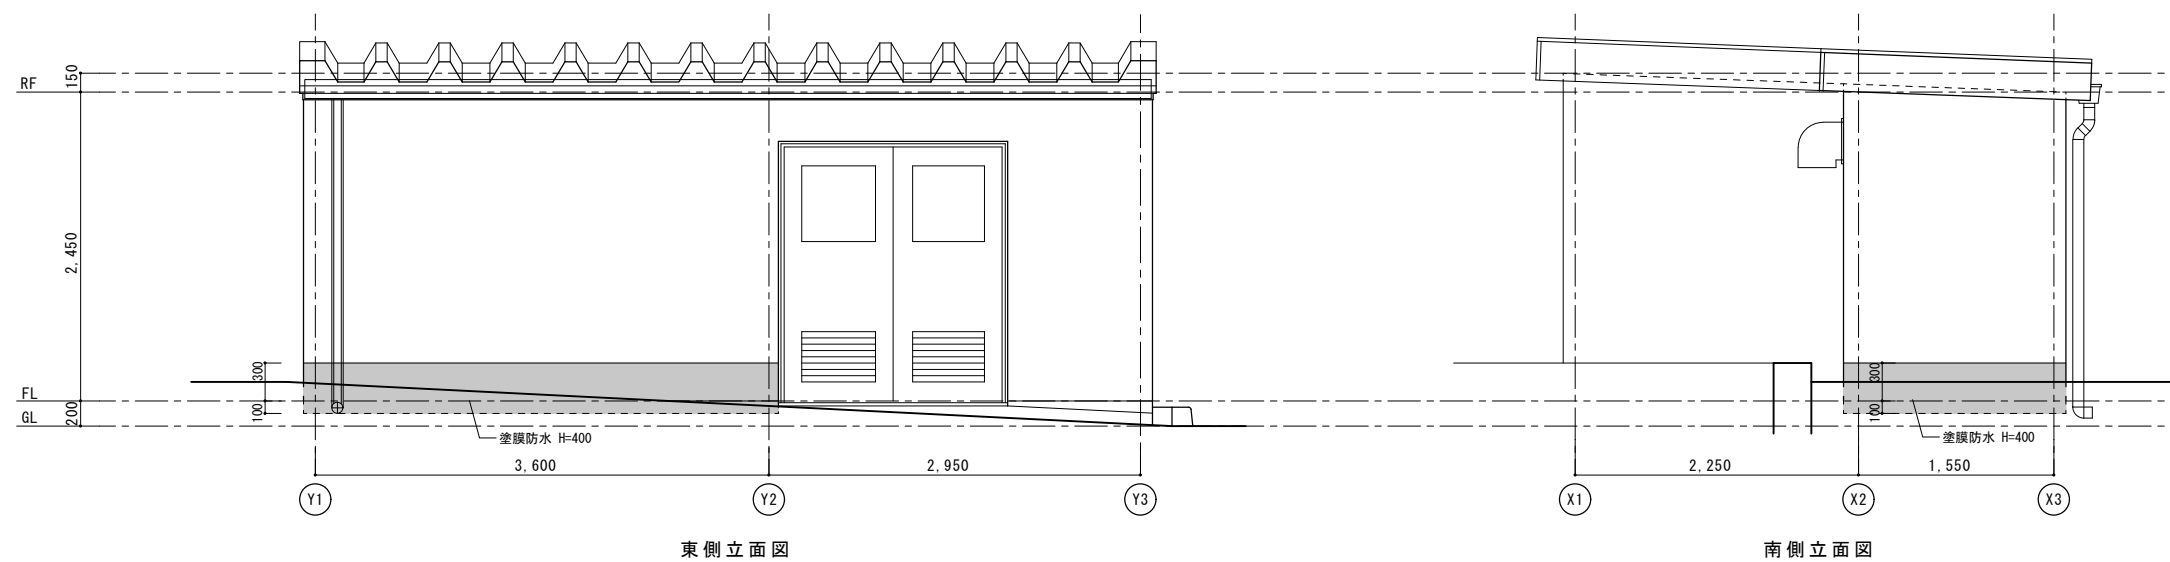


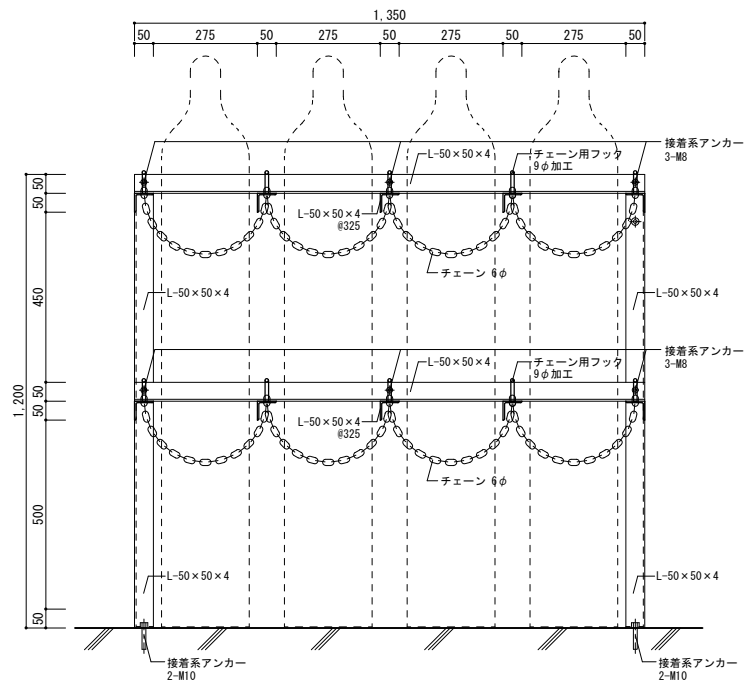


4本用タイプ正面図
S-4W
S-4C

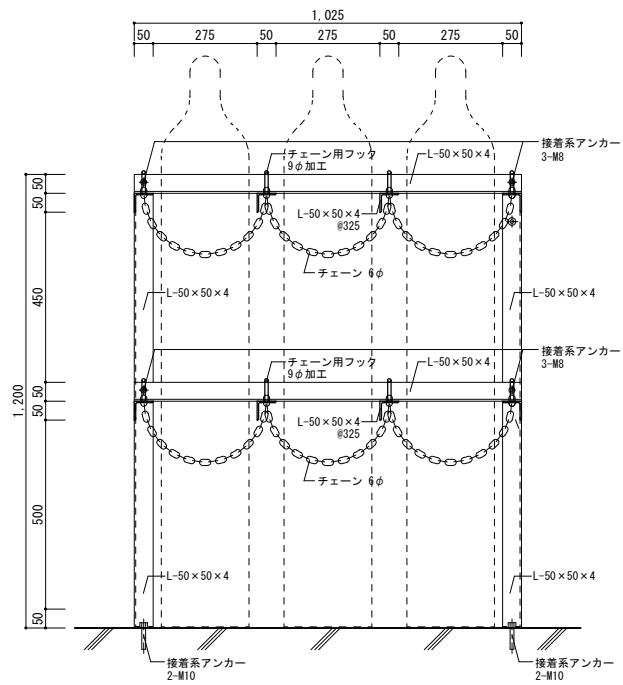


3本用タイプ正面図
S-3W

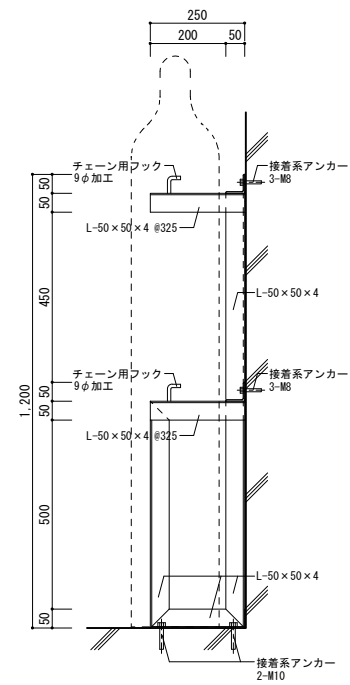


壁際タイプ 断面図
S-4W
S-3W

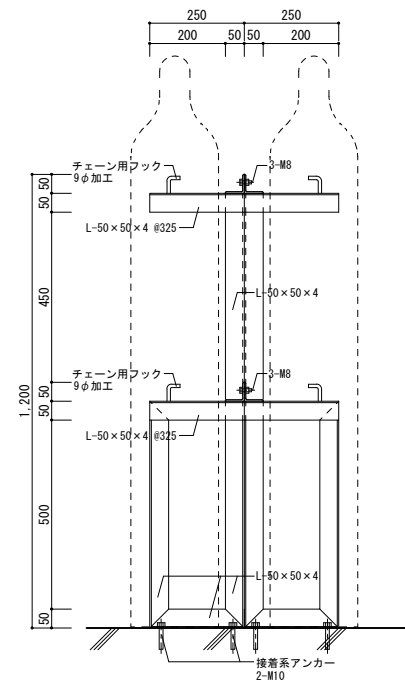


中央タイプ 断面図
S-4C

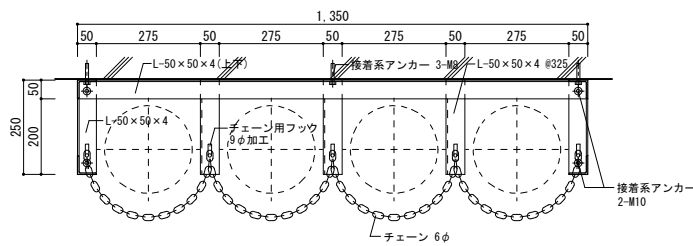


壁際4本用タイプ平面図
S-4W

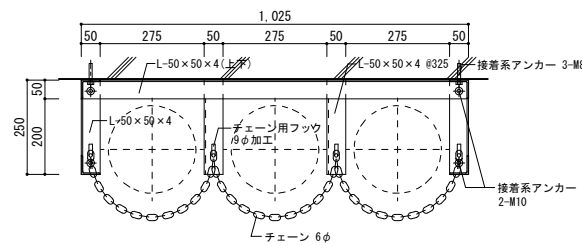

壁際3本用タイプ平面図
S-3W

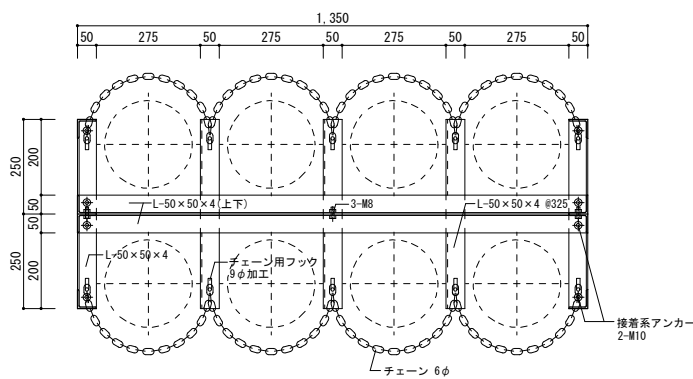

中央4本用タイプ平面図
S-4C

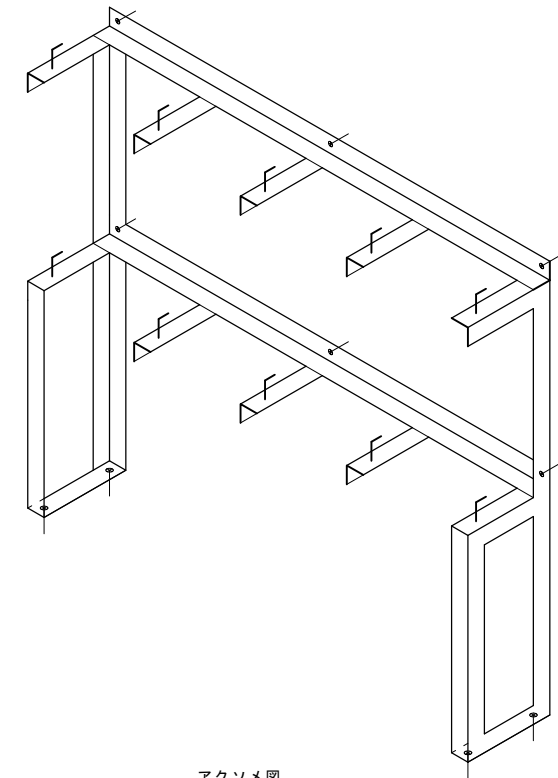

アクソメ図
(4本用)

* 鋼材は全て、SOP仕上げ