


《工事概要》 東北大学（川内 1）植物園研究棟空調設備改修工事

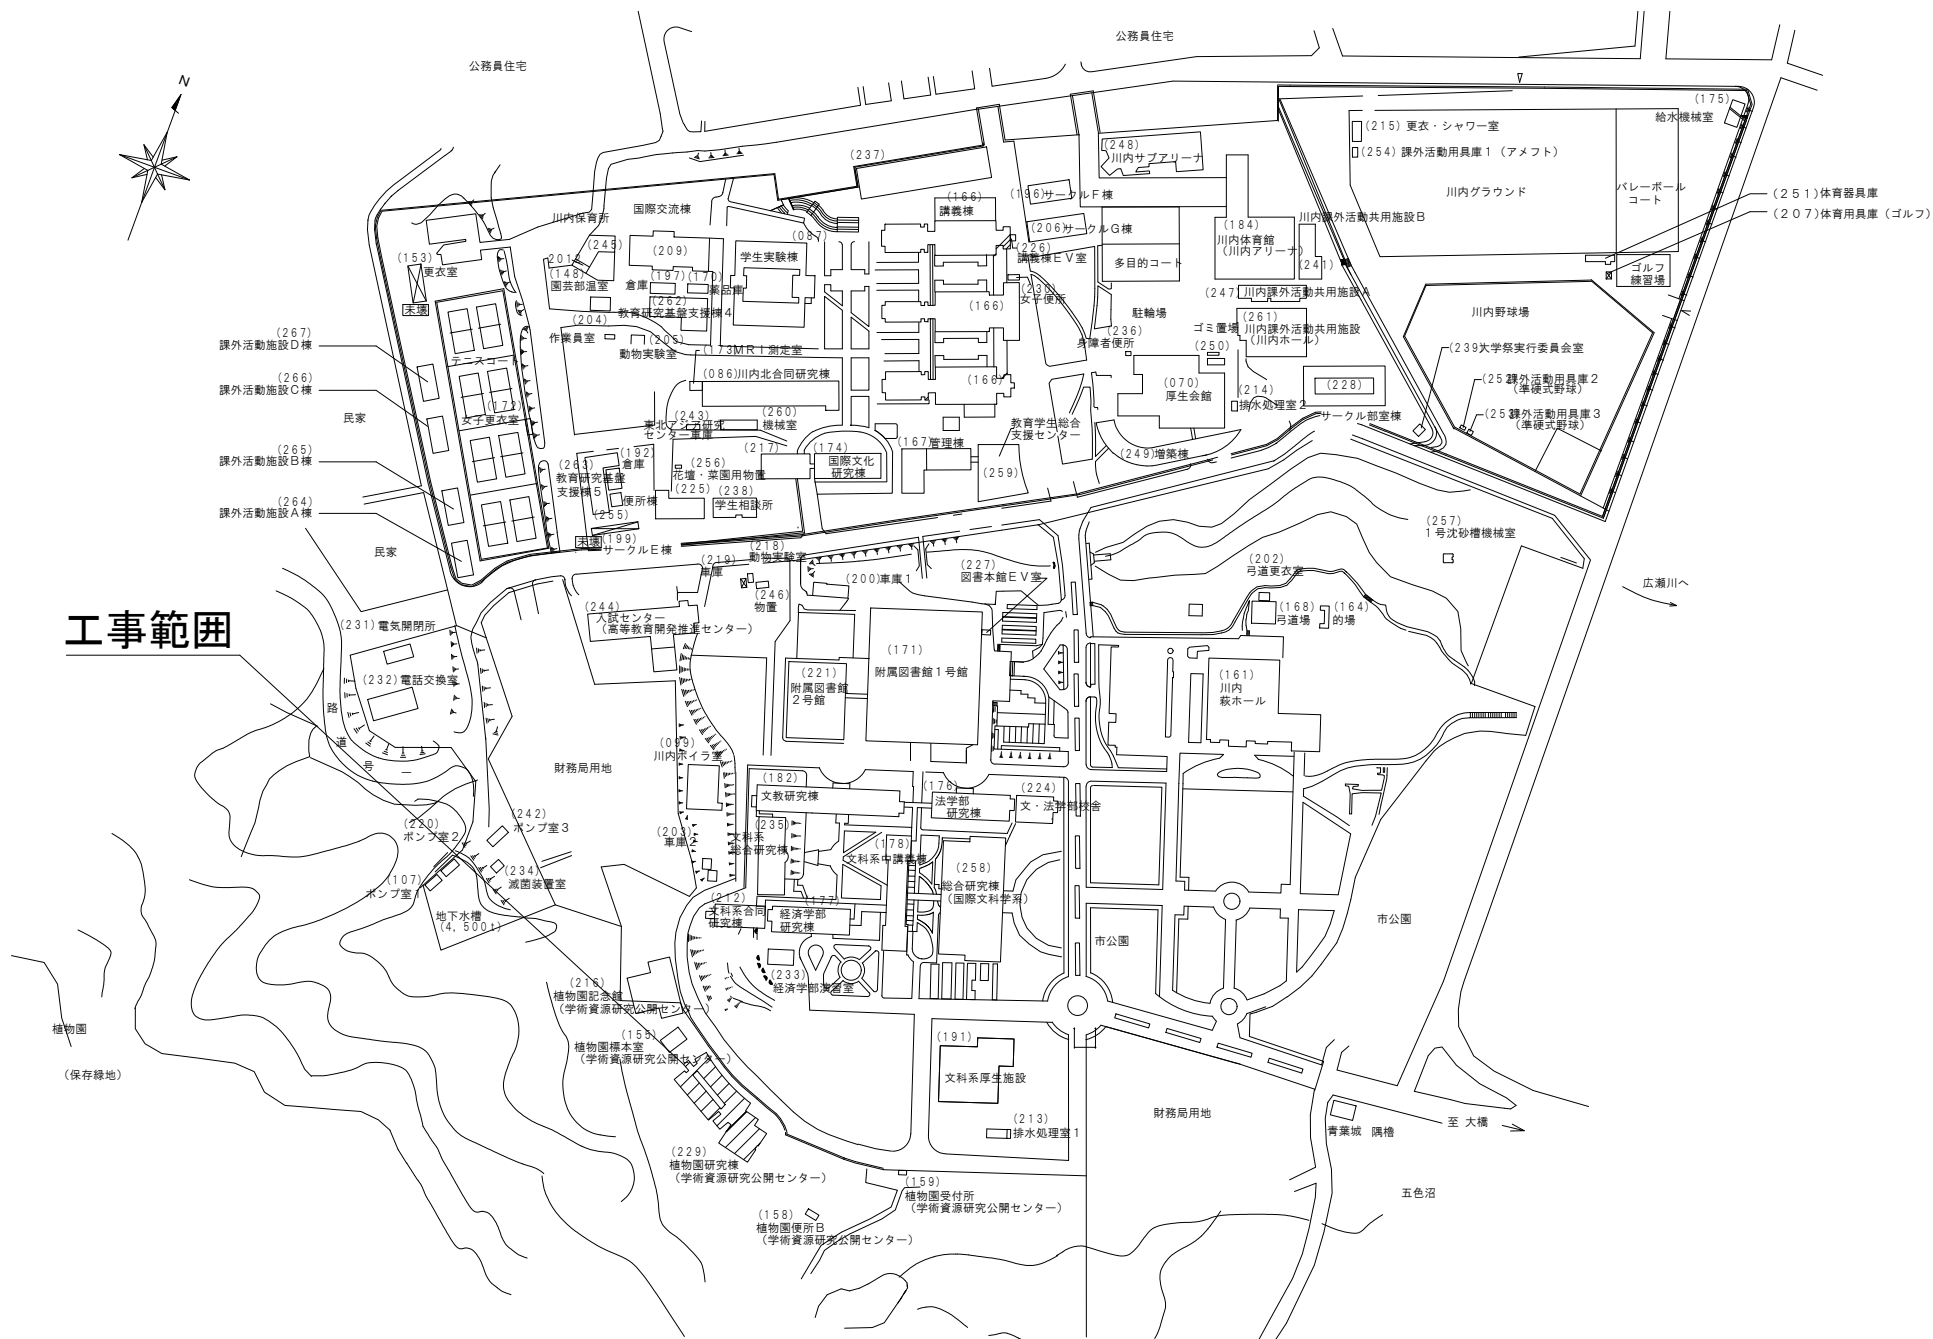

工事範囲

東北大学川内 1 団地配置図 S=1/6, 000

【事業概要】

本事業は重油を用いたボイラー暖房から効率的な個別空調設備へ更新を行い、教職員・学生の教育・研究環境を確保するものである。

【建物概要】

建物名称： 植物園研究棟
構 造： S造
階 数： 地上2階
建築面積： 1, 3 2 1 m²
延べ面積： 1, 8 8 2 m²

【工事概要】

工事場所： 仙台市青葉区川内 1 2－2
（東北大学川内 1 団地内）

完成期限： 2 0 2 7 年 0 6 月 3 0 日（水）

工事内容：空調設備改修	
・空冷式パッケージ空調機	2 3 台
・集中コントローラー	1 台
自動制御工事	一式
撤去工事（アスベスト撤去含む）	一式
建築設備工事	一式

【別途工事】

電気設備工事	一式
--------	----

【施工条件】

- ・工事期間中、大学行事等により施工箇所への入場時間制限及び騒音・振動作業の発生に対する制限がある。具体的な日時については監督職員との協議による。
- ・植物園研究棟は居ながら改修となるため、粉塵や騒音・振動の抑制、安全対策に十分配慮した施工を行うこと。
- ・本工事現場は埋蔵文化財包蔵地のため、文化財保護法の規定による制限を受けており、切土・根切り等の掘削作業は、東北大学埋文調査室による立合を受け、その指示に従って施工することとし、受注者は工程表、施工計画書を着手の2週間以上前に監督職員に提出し、承諾を受けること。また、文化財保護法の規定により必要となる工事写真、図面等の提出は監督職員の指示によるものとする。
- ・ボイラー、空調の停止及び更新時期は、監督職員と協議の上決定する。但し、展示ホールは以下の期間で実施すること。 2027年2月15日～3月26日