


資料 10

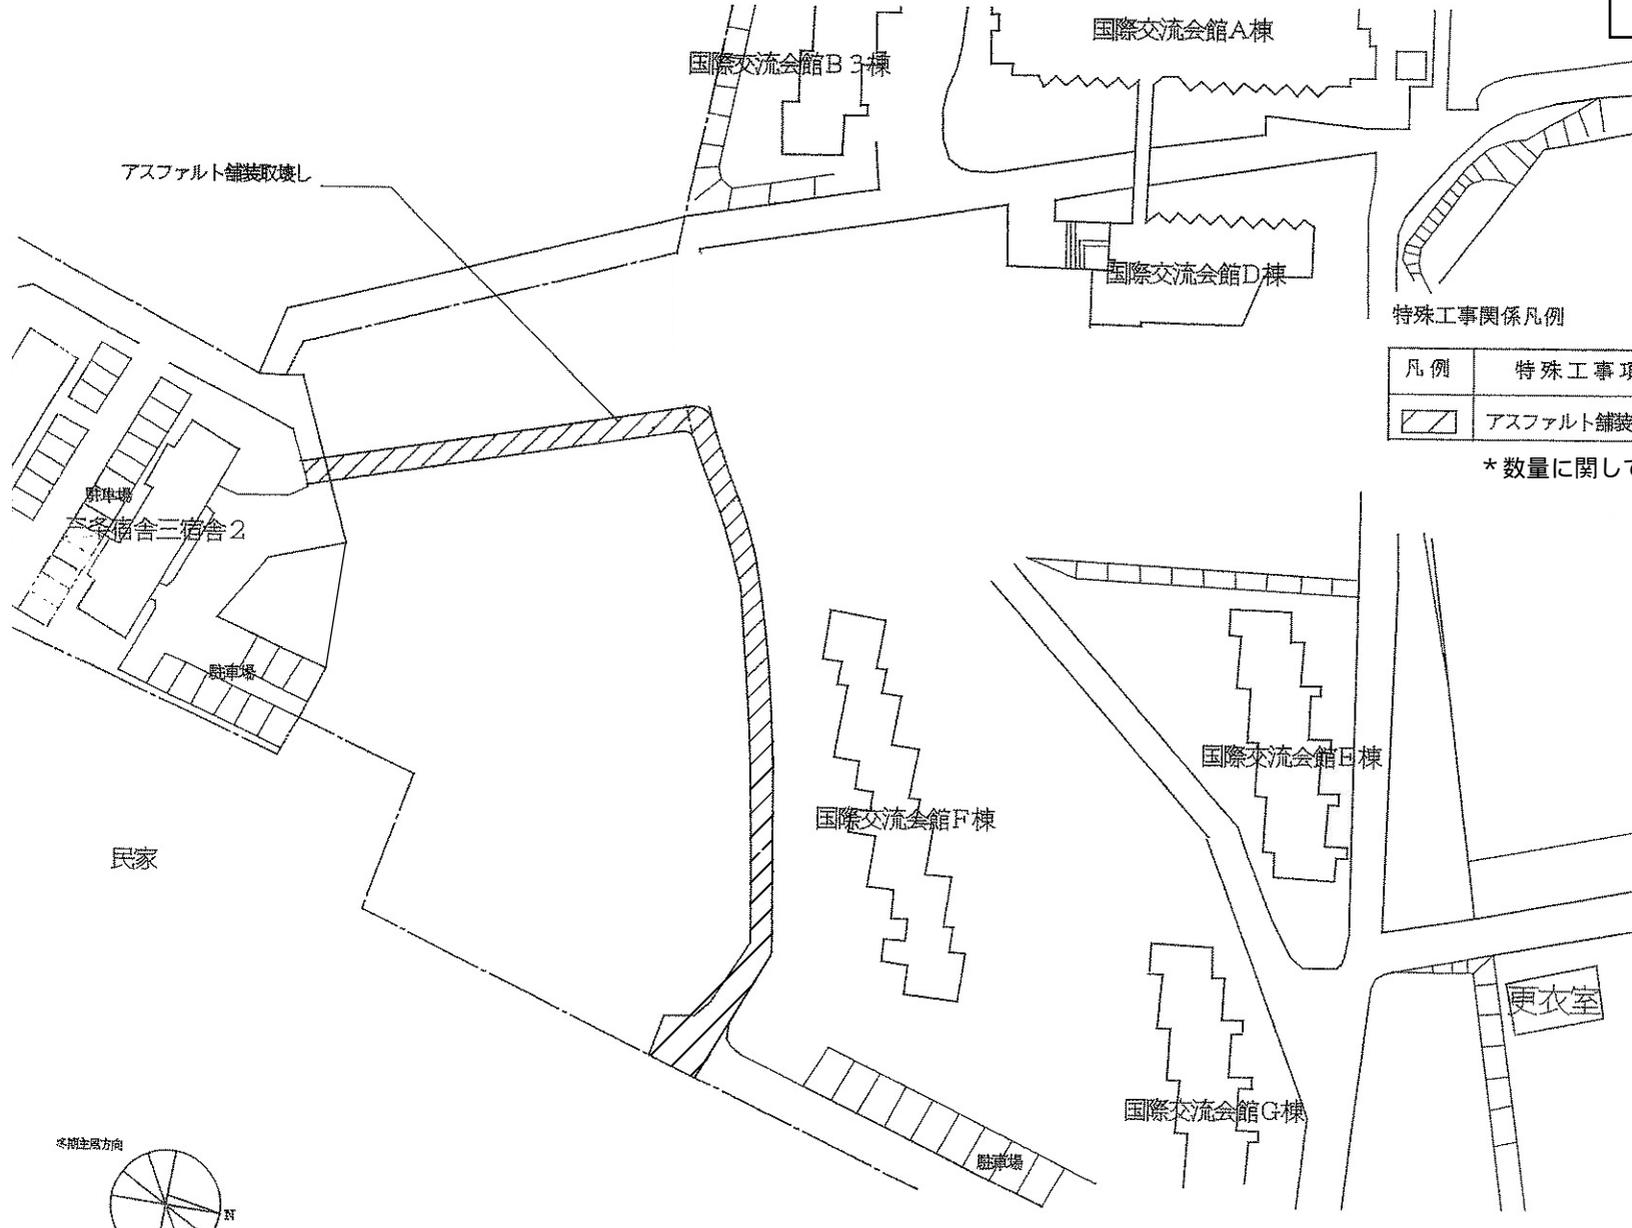

特殊工事関係凡例

| 凡例 | 特殊工事項目       |
|----|--------------|
|    | アスファルト舗装 取壊し |

\* 数量に関しては現況測量図による。

事業名 東北大学 学生寄宿舍

配置図 (取壊し)

1/1,000