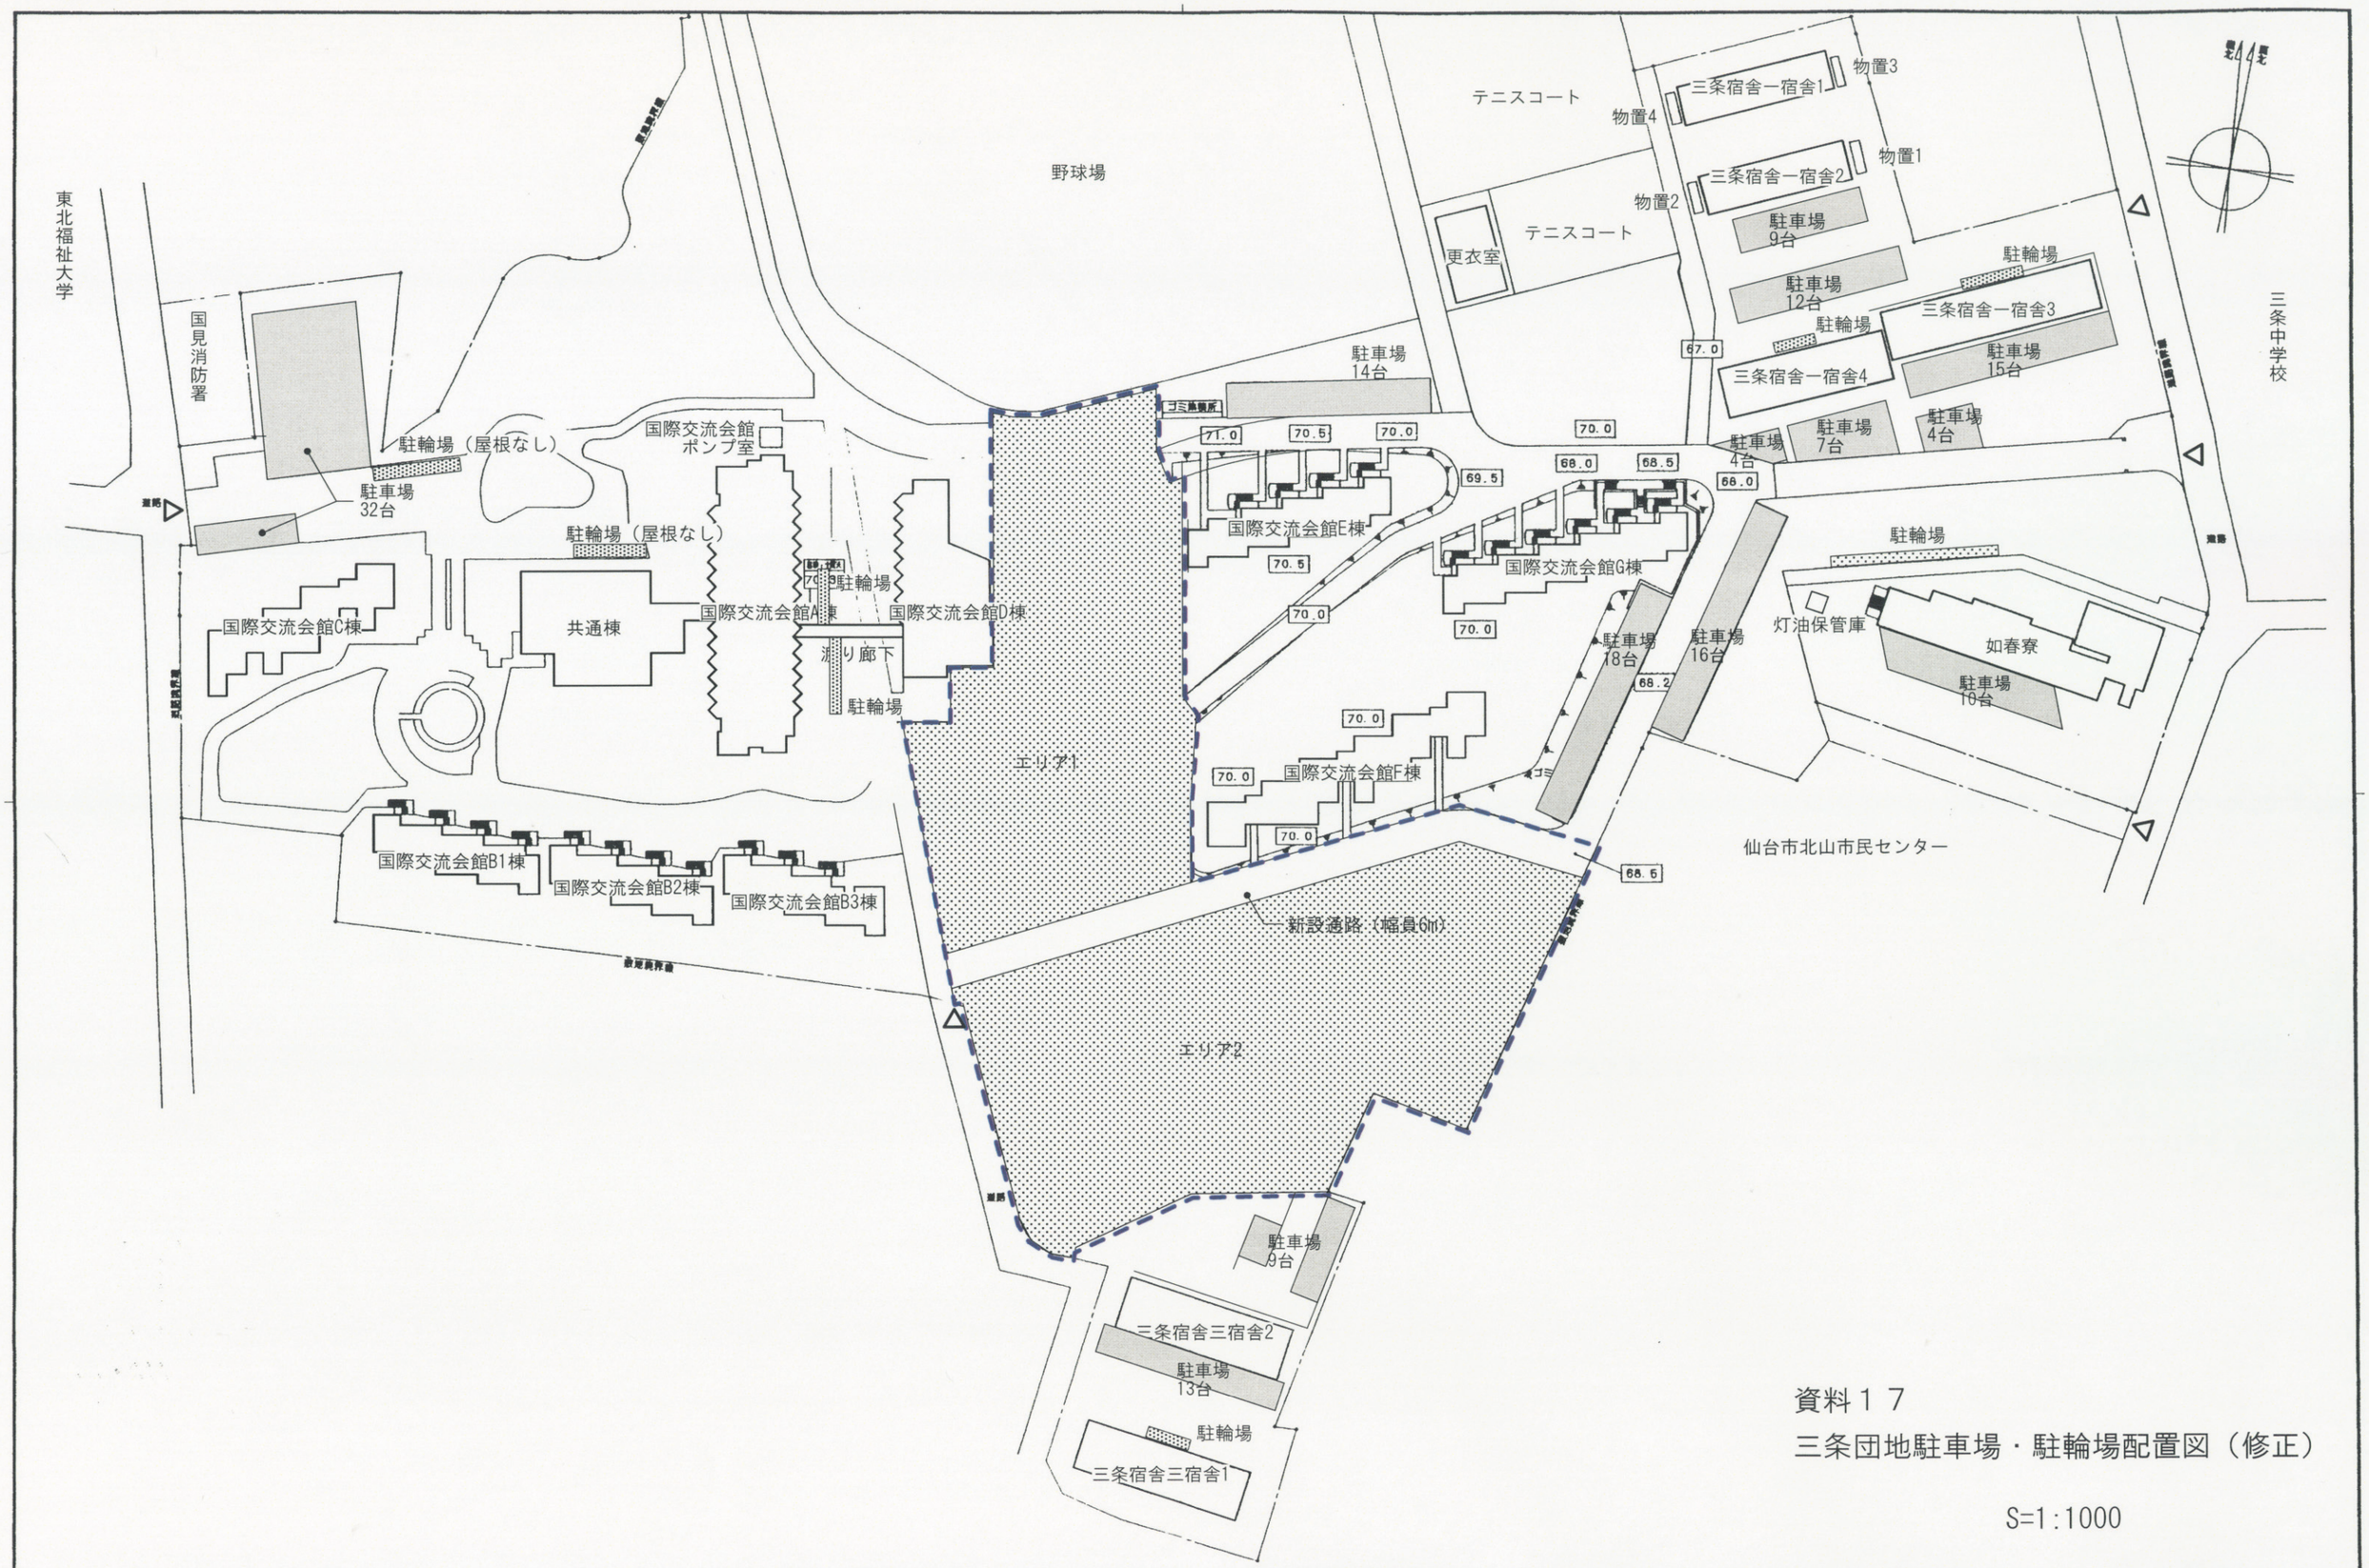

資料１７

三条団地駐車場・駐輪場配置図（修正）

S=1:1000