


# 東北大学（八幡）病院事業所内保育所新営工事

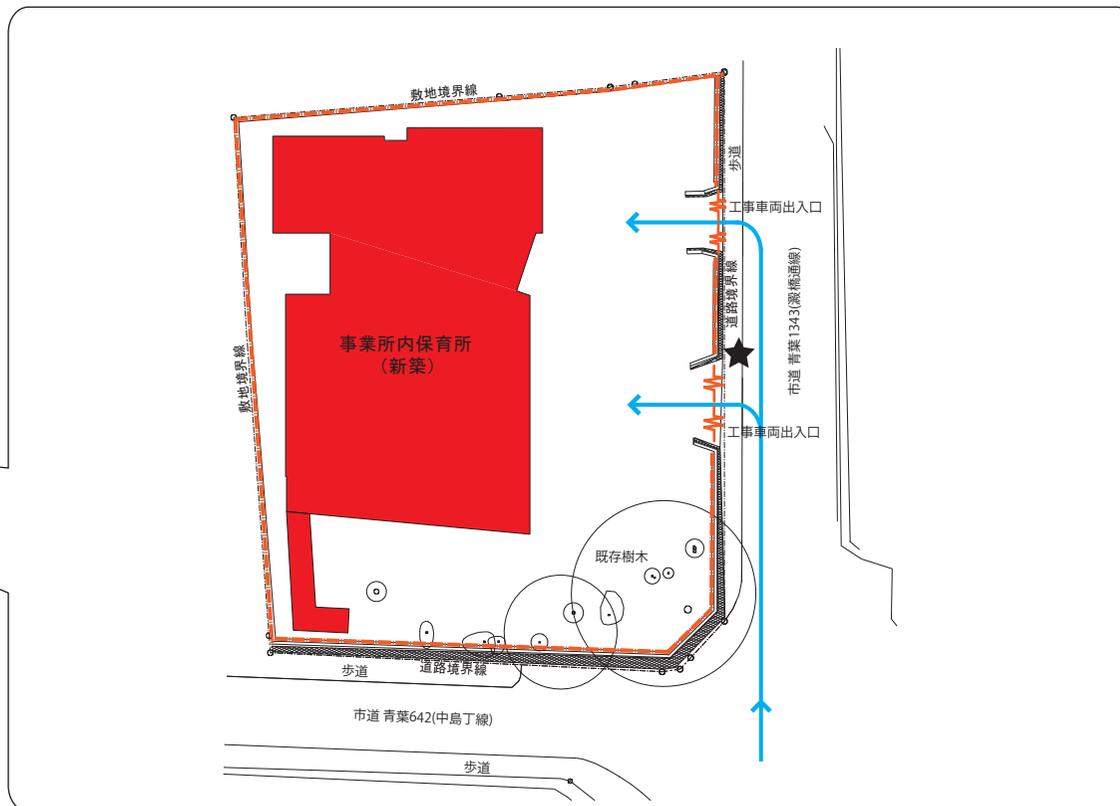


## 凡例

- ← 工事関係車両
- ★ 誘導員
- 工事仮囲い
- ⚡ ゲート
- 本工事建物


<ul style="list-style-type: none"> <li>■ 工事場所 宮城県仙台市青葉区八幡1丁目 285</li> <li>■ 工期 平成 29 年5月～平成 30 年2月</li> <li>■ 建築概要                             <table border="0" style="margin-left: 20px;"> <tr> <td>事業所内保育所 (新築)</td> <td>・ 構造 : S造</td> </tr> <tr> <td></td> <td>・ 階数 : 地上2階</td> </tr> <tr> <td></td> <td>・ 建築面積 : 516.29 m<sup>2</sup></td> </tr> <tr> <td></td> <td>・ 延床面積 : 893.86 m<sup>2</sup></td> </tr> </table> </li> </ul>	事業所内保育所 (新築)	・ 構造 : S造		・ 階数 : 地上2階		・ 建築面積 : 516.29 m <sup>2</sup>		・ 延床面積 : 893.86 m <sup>2</sup>	<ul style="list-style-type: none"> <li>■ 外部仕上                             <table border="0" style="margin-left: 20px;"> <tr> <td>屋根</td> <td>: ガルバリウム鋼板 タテはげ葺き、断熱シート防水</td> </tr> <tr> <td>サッシ</td> <td>: アルミサッシ</td> </tr> <tr> <td>外壁</td> <td>: 窯業系サイディング横貼り、ガルバリウム鋼板角スバンドレル貼り</td> </tr> </table> </li> <li>■ 内部仕上                             <table border="0" style="margin-left: 20px;"> <tr> <td>天井</td> <td>: 有孔化粧石膏ボード、化粧石膏ボード、ビニルクロス</td> </tr> <tr> <td>壁</td> <td>: ビニルクロス、化粧ケイカル板</td> </tr> <tr> <td>床</td> <td>: 複合フローリング、ビニル床シート</td> </tr> </table> </li> <li>■ 外構 : 園庭、アスファルト舗装、雨水排水、フェンス、コンクリート舗装</li> <li>■ 主要諸室 : 保育室、遊戯室、事務室、厨房、面談室</li> <li>■ 機械設備 (別途工事) : 給水設備、排水設備、給湯設備、都市ガス設備、空調設備、換気設備</li> <li>■ 電気設備 (別途工事) : 電灯設備 (照明・コンセント)、幹線、受変電設備、通信情報設備、火災報知設備</li> <li>■ 搬送設備 : 小荷物専用昇降機設備 : 積載量 200kg、低格速度 45m/min</li> </ul>	屋根	: ガルバリウム鋼板 タテはげ葺き、断熱シート防水	サッシ	: アルミサッシ	外壁	: 窯業系サイディング横貼り、ガルバリウム鋼板角スバンドレル貼り	天井	: 有孔化粧石膏ボード、化粧石膏ボード、ビニルクロス	壁	: ビニルクロス、化粧ケイカル板	床	: 複合フローリング、ビニル床シート
事業所内保育所 (新築)	・ 構造 : S造																				
	・ 階数 : 地上2階																				
	・ 建築面積 : 516.29 m <sup>2</sup>																				
	・ 延床面積 : 893.86 m <sup>2</sup>																				
屋根	: ガルバリウム鋼板 タテはげ葺き、断熱シート防水																				
サッシ	: アルミサッシ																				
外壁	: 窯業系サイディング横貼り、ガルバリウム鋼板角スバンドレル貼り																				
天井	: 有孔化粧石膏ボード、化粧石膏ボード、ビニルクロス																				
壁	: ビニルクロス、化粧ケイカル板																				
床	: 複合フローリング、ビニル床シート																				




# 東北大学（八幡）病院事業所内保育所新営工事

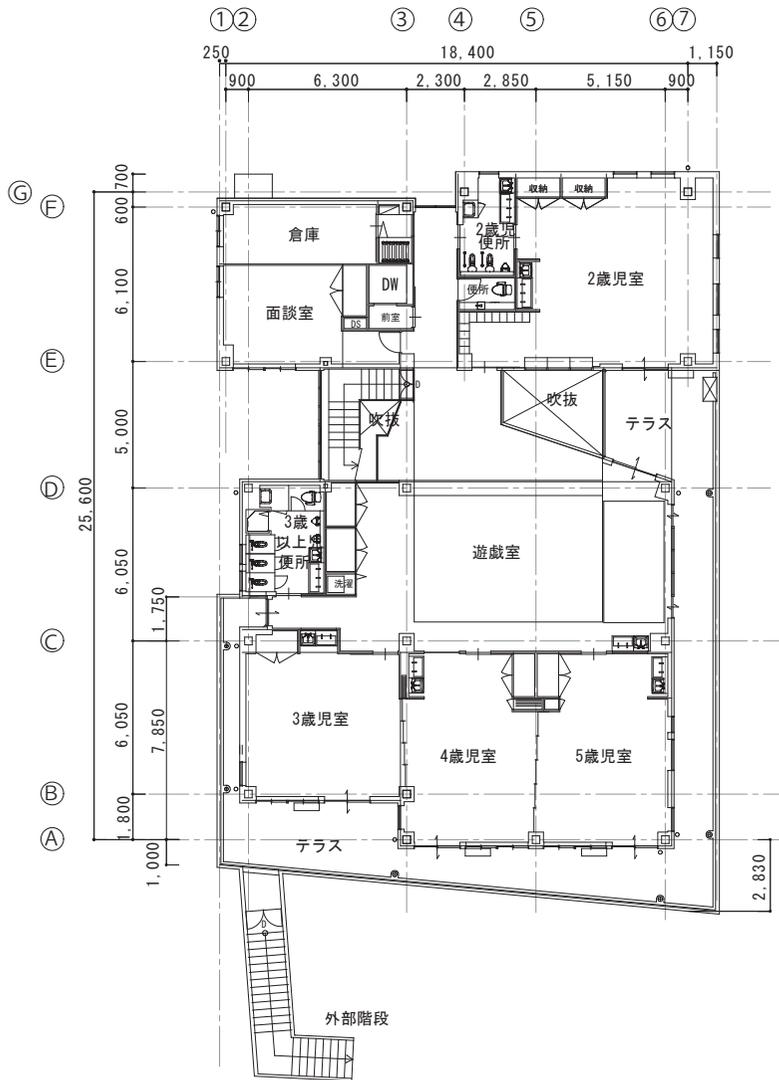





2階平面図 S=1/300

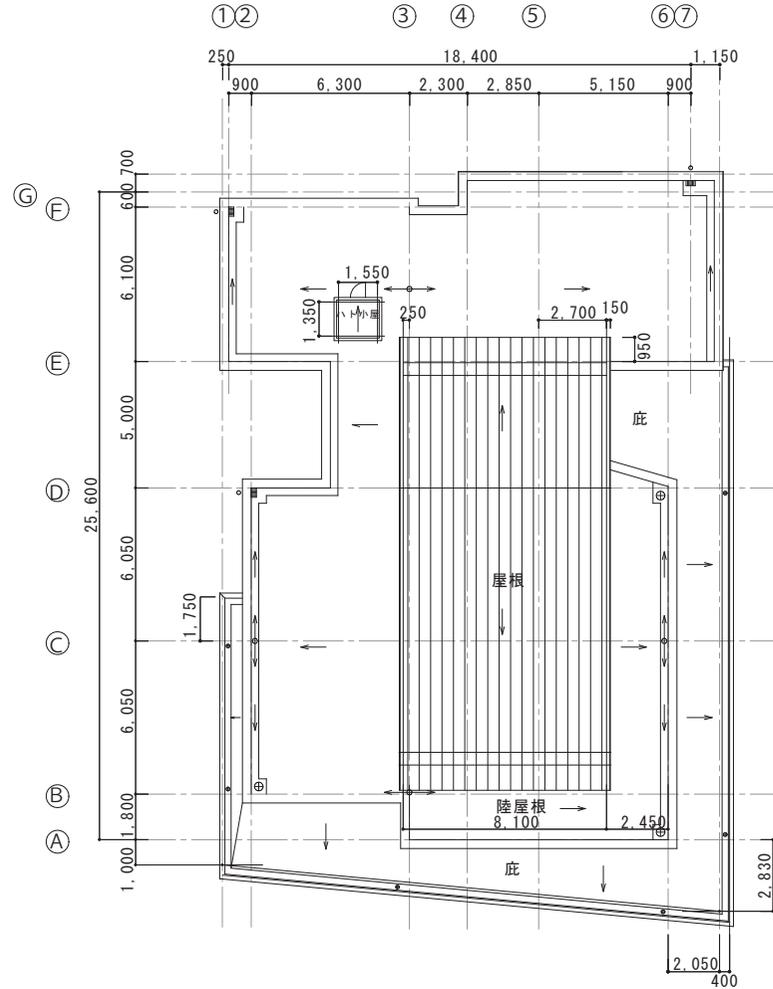

屋根伏図 S=1/300

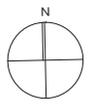


# 東北大学（八幡）病院事業所内保育所新営工事

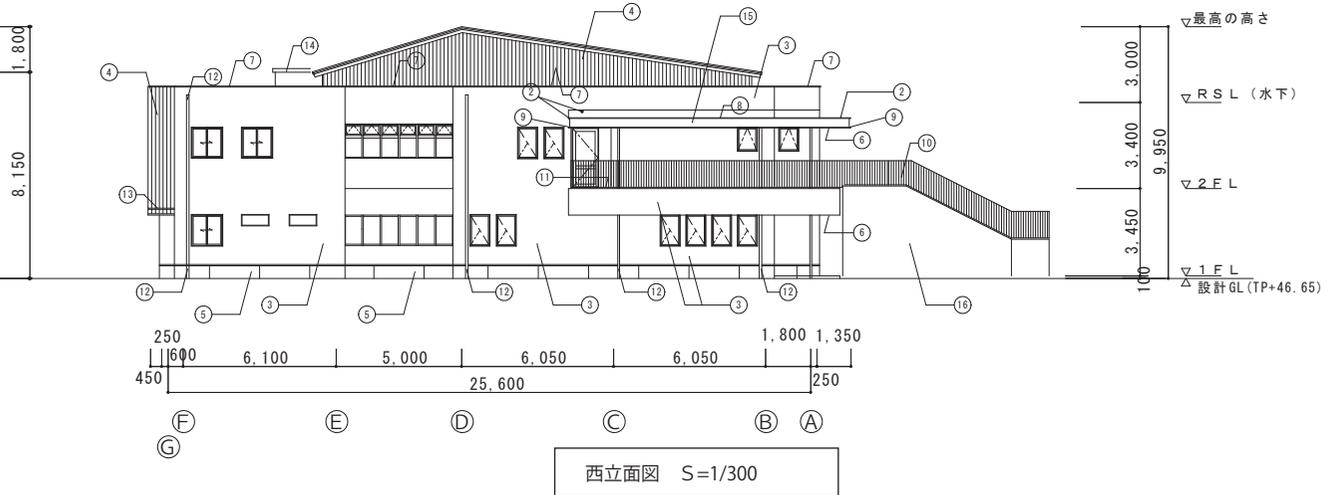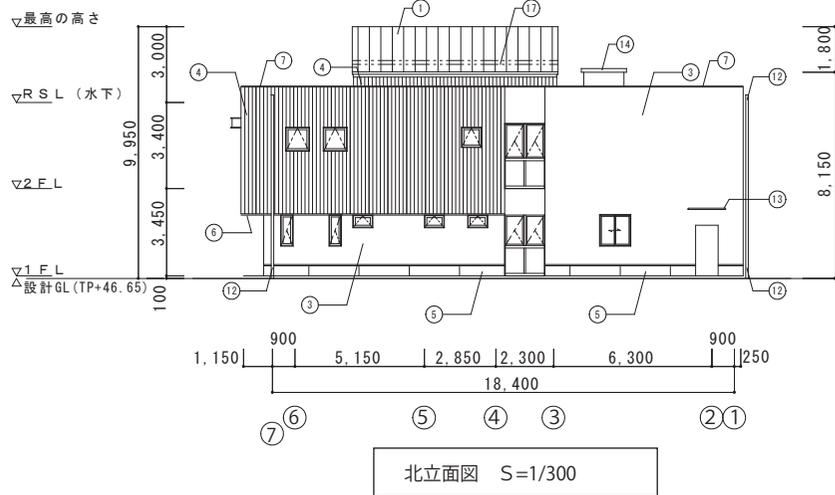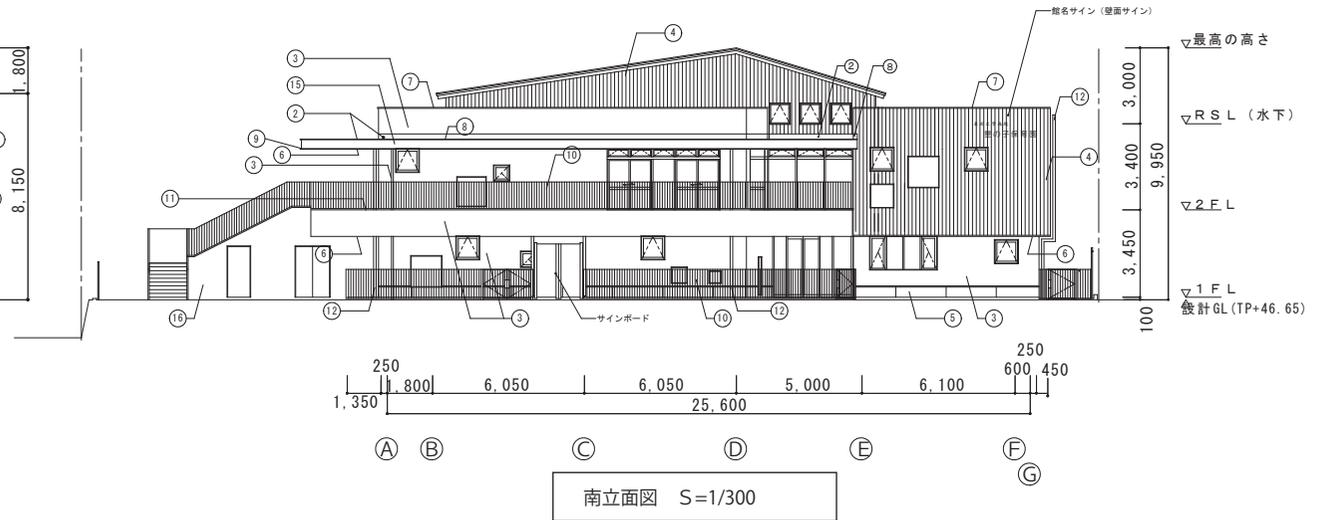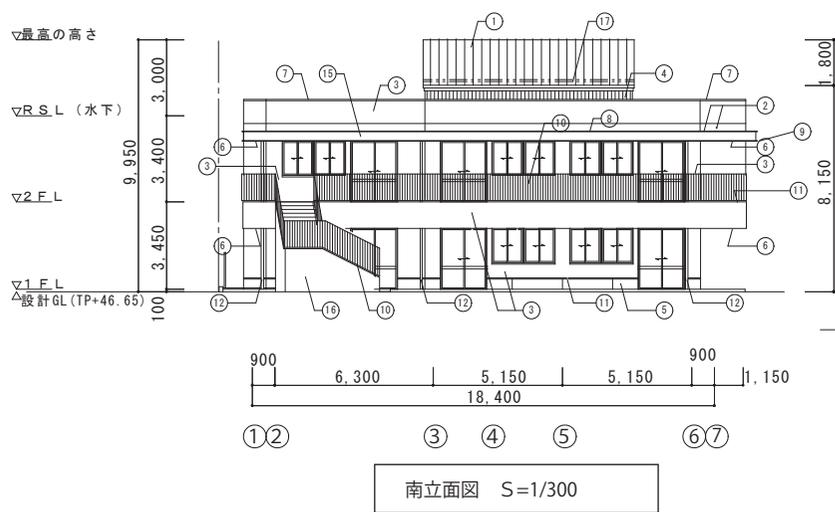

## 外部仕上 凡例

符号	部 位	仕 上	符号	部 位	仕 上
①	屋根 (勾配屋根)	ガルバリウム鋼板0.4t ためはげ	⑩	手摺	スチール (溶融亜鉛メッキ処理) 塗装
②	屋根 (庇)	シート防水2.0t	⑪	R.C立上り	ウレタン塗膜防水
③	外壁 (A)	土壁柄窯業系サイディング18t 横張り 通気金具工法	⑫	壁構	縦貫塩ビカラー 100φ、75φ
④	外壁 (B)	不燃木毛セメント板15t ガルバリウム鋼板 (標準色) 角スバンドレル0.5t	⑬	庇	アルミ既製品W1500×D1000
⑤	巾木	コンクリート打ち出し補修 誘発目地@2,000	⑭	ハト小屋	R.C造 (標準詳細図5-22-1)
⑥	軒	軒天ボード 0.8FK 12t	⑮	幕板	アルミパネル
⑦	窓木 (ガラス)	アルミ窓木W225	⑯	外壁 (屋外階段)	R.C打放し補修の上 複層塗材E吹付け
⑧	窓木 (庇)	アルミ窓木 W180	⑰	雪止めアングル	L-50×50×5 溶融亜鉛メッキ 2段
⑨	見切	アルミ製 W100			

# 東北大学（八幡）病院事業所内保育所新営工事

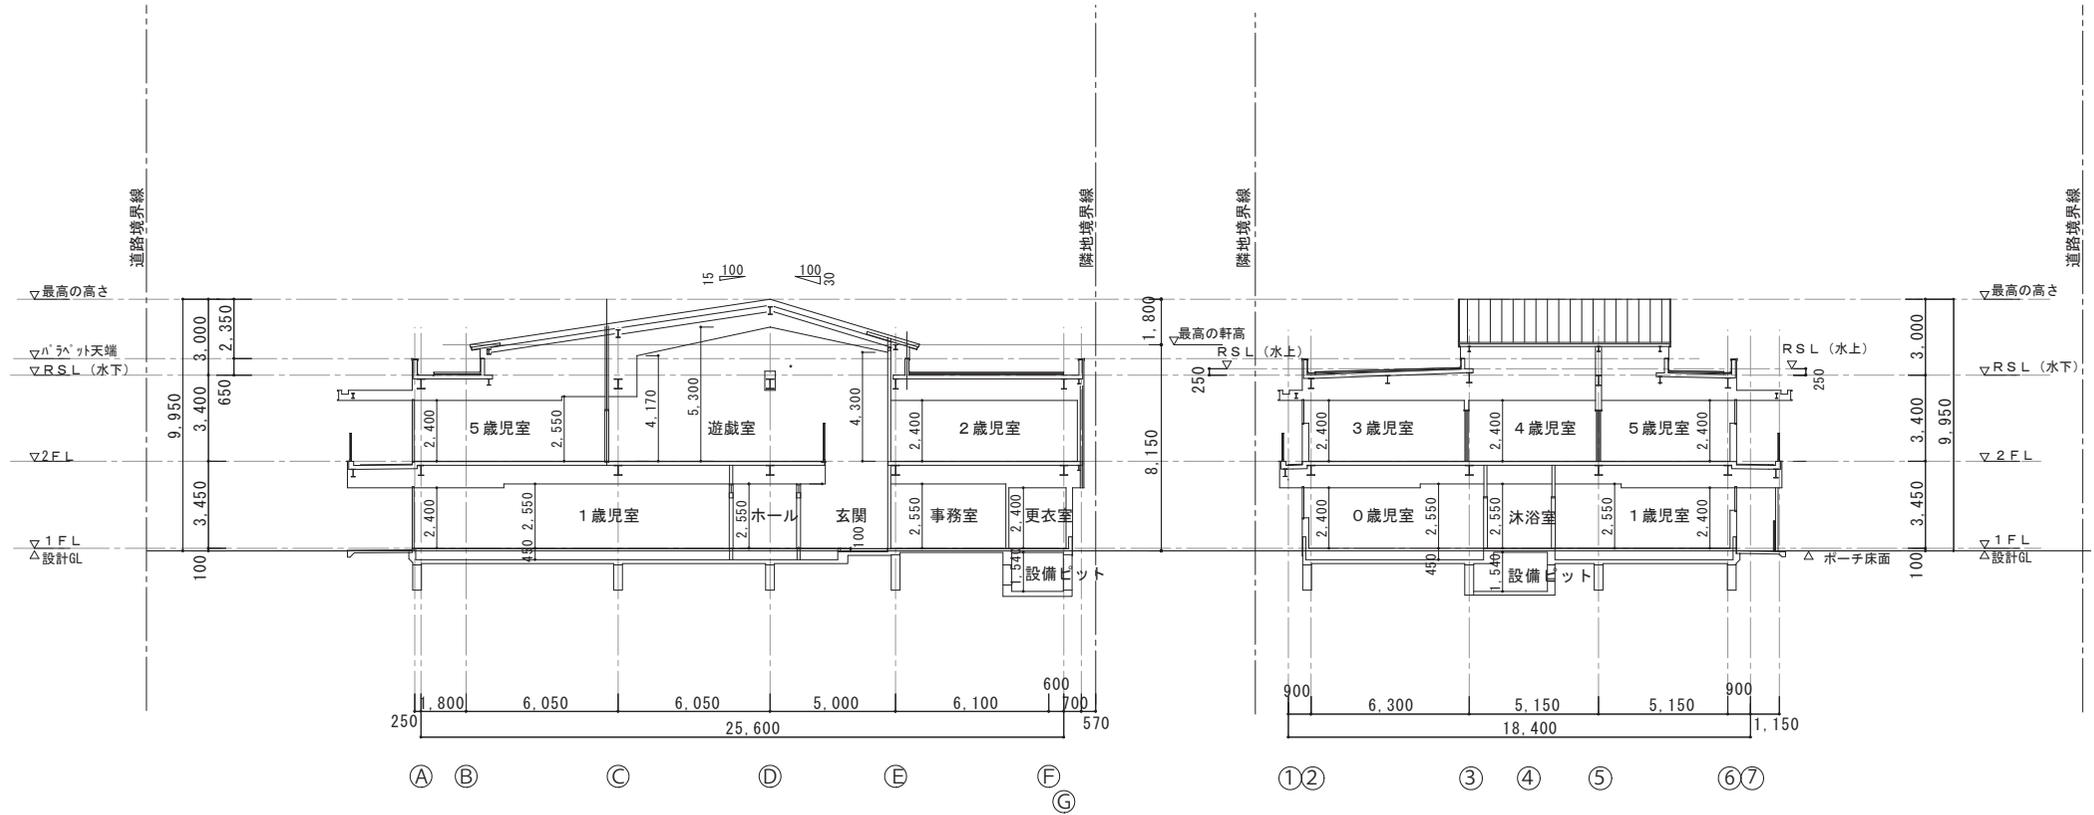

断面図 1 S=1/300

断面図 2 S=1/300