


配置図

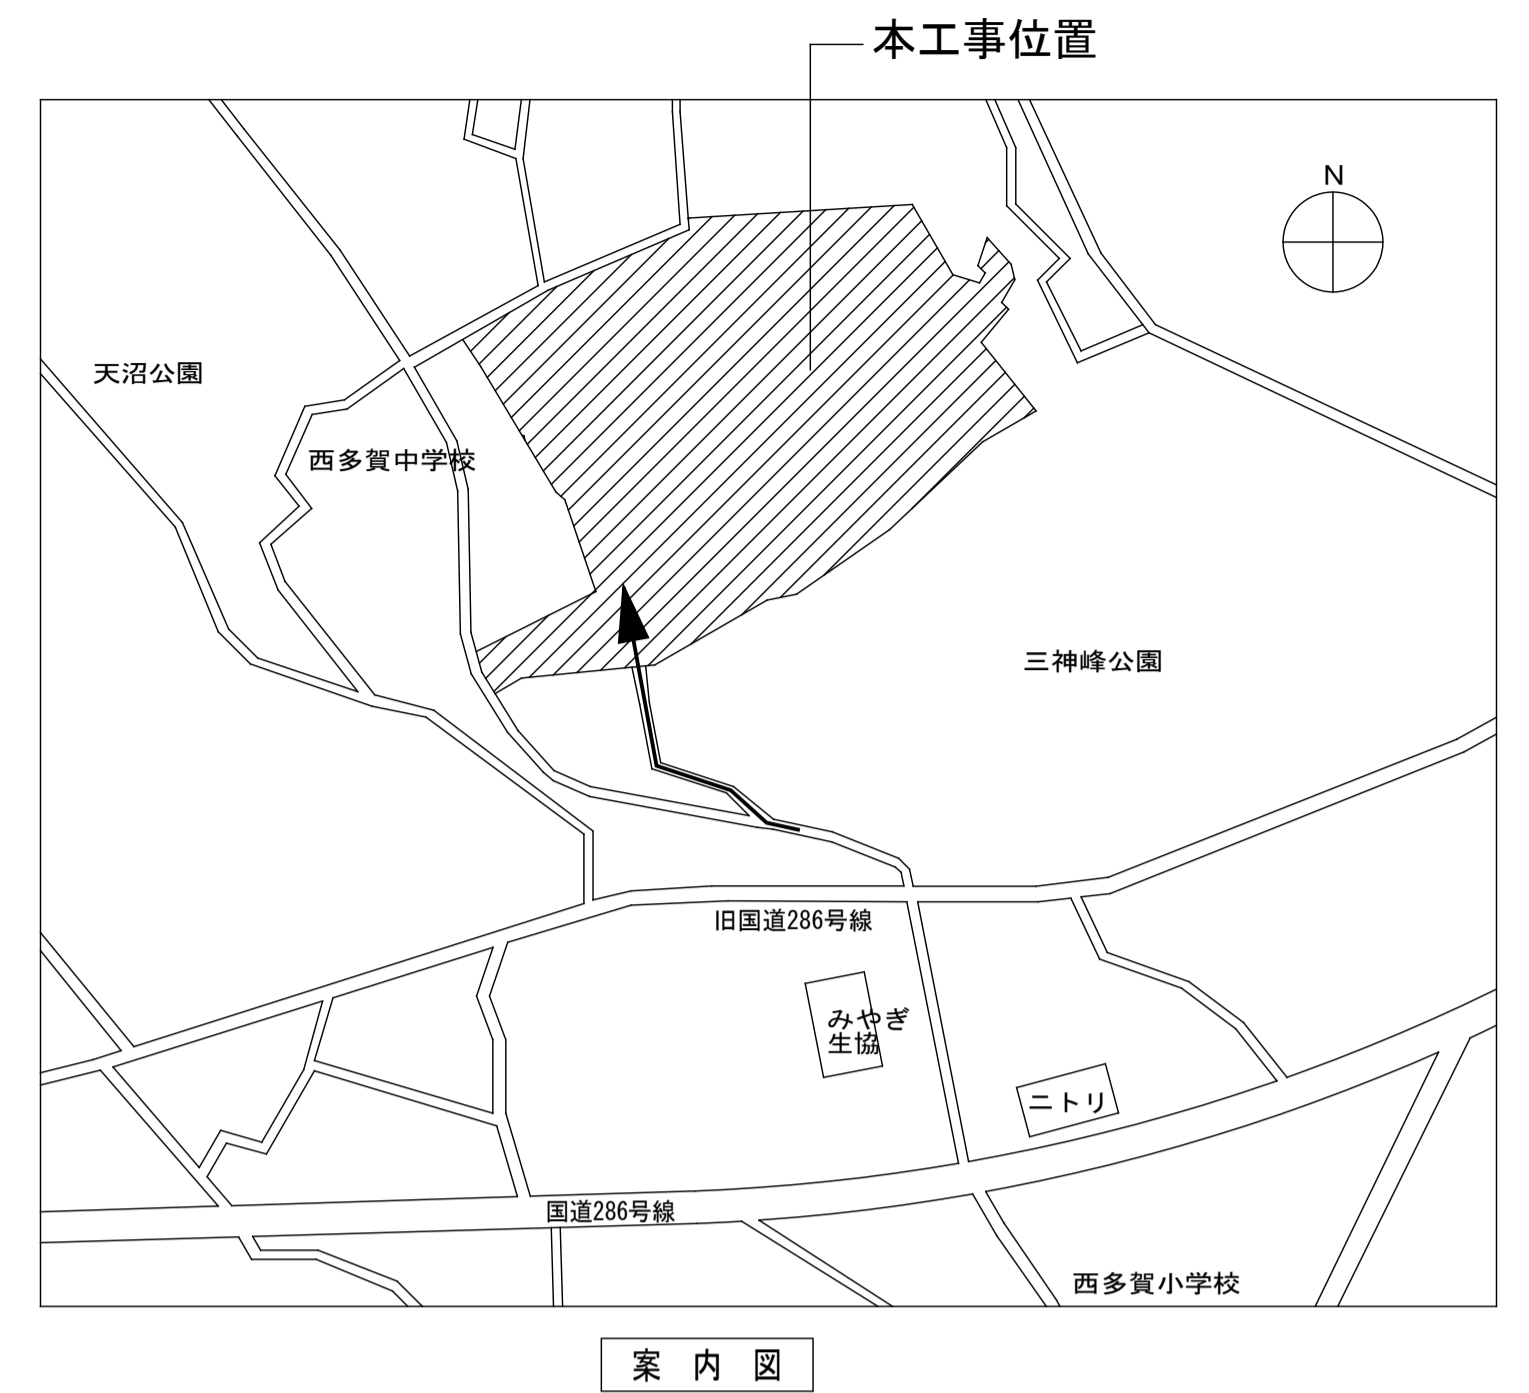


案内図

路線	路線記号	名称	数量	備考
A路線	———	硬質塩ビ管	250m	VP100φ・125φ VU150φ・200φ・250φ
		雨水樹	33基	□350・□450・□600・900φ
B路線	- · - · -	落蓋式側溝	85m	300A
		U形側溝	225m	450B・300B・240
		自由勾配側溝	30m	300×400・300×500・300×600 ・300×700・300×800
C路線	= = = = =	プレキャスト集水樹	12基	□500・□600
		管内清掃・調査・木根処理のうえ、管渠更生工	300m	

【工事概要】

工事名称 : 東北大学(富沢)基幹・環境整備(給排水設備)工事
 工事場所 : 仙台市太白区三神峯1丁目101(東北大学富沢団地構内)
 工期 : 令和2年9月～令和3年3月
 工事面積等 : 施工延長 約 1,990m
 (雨水埋設管 約 250m) : [A路線]
 (雨水側溝 約 340m) : [B路線]
 (雨水管更生 約 300m) : [C路線]
 (給水管 約 1,100m) : [D路線]
 工事内容 : 雨水排水工、集水樹工、舗装補修工、既設排水・既存雨水管、側溝、給水管、舗装等とりこわし工
 管内清掃・調査・木根処理の上、管渠更生工、給水設備工

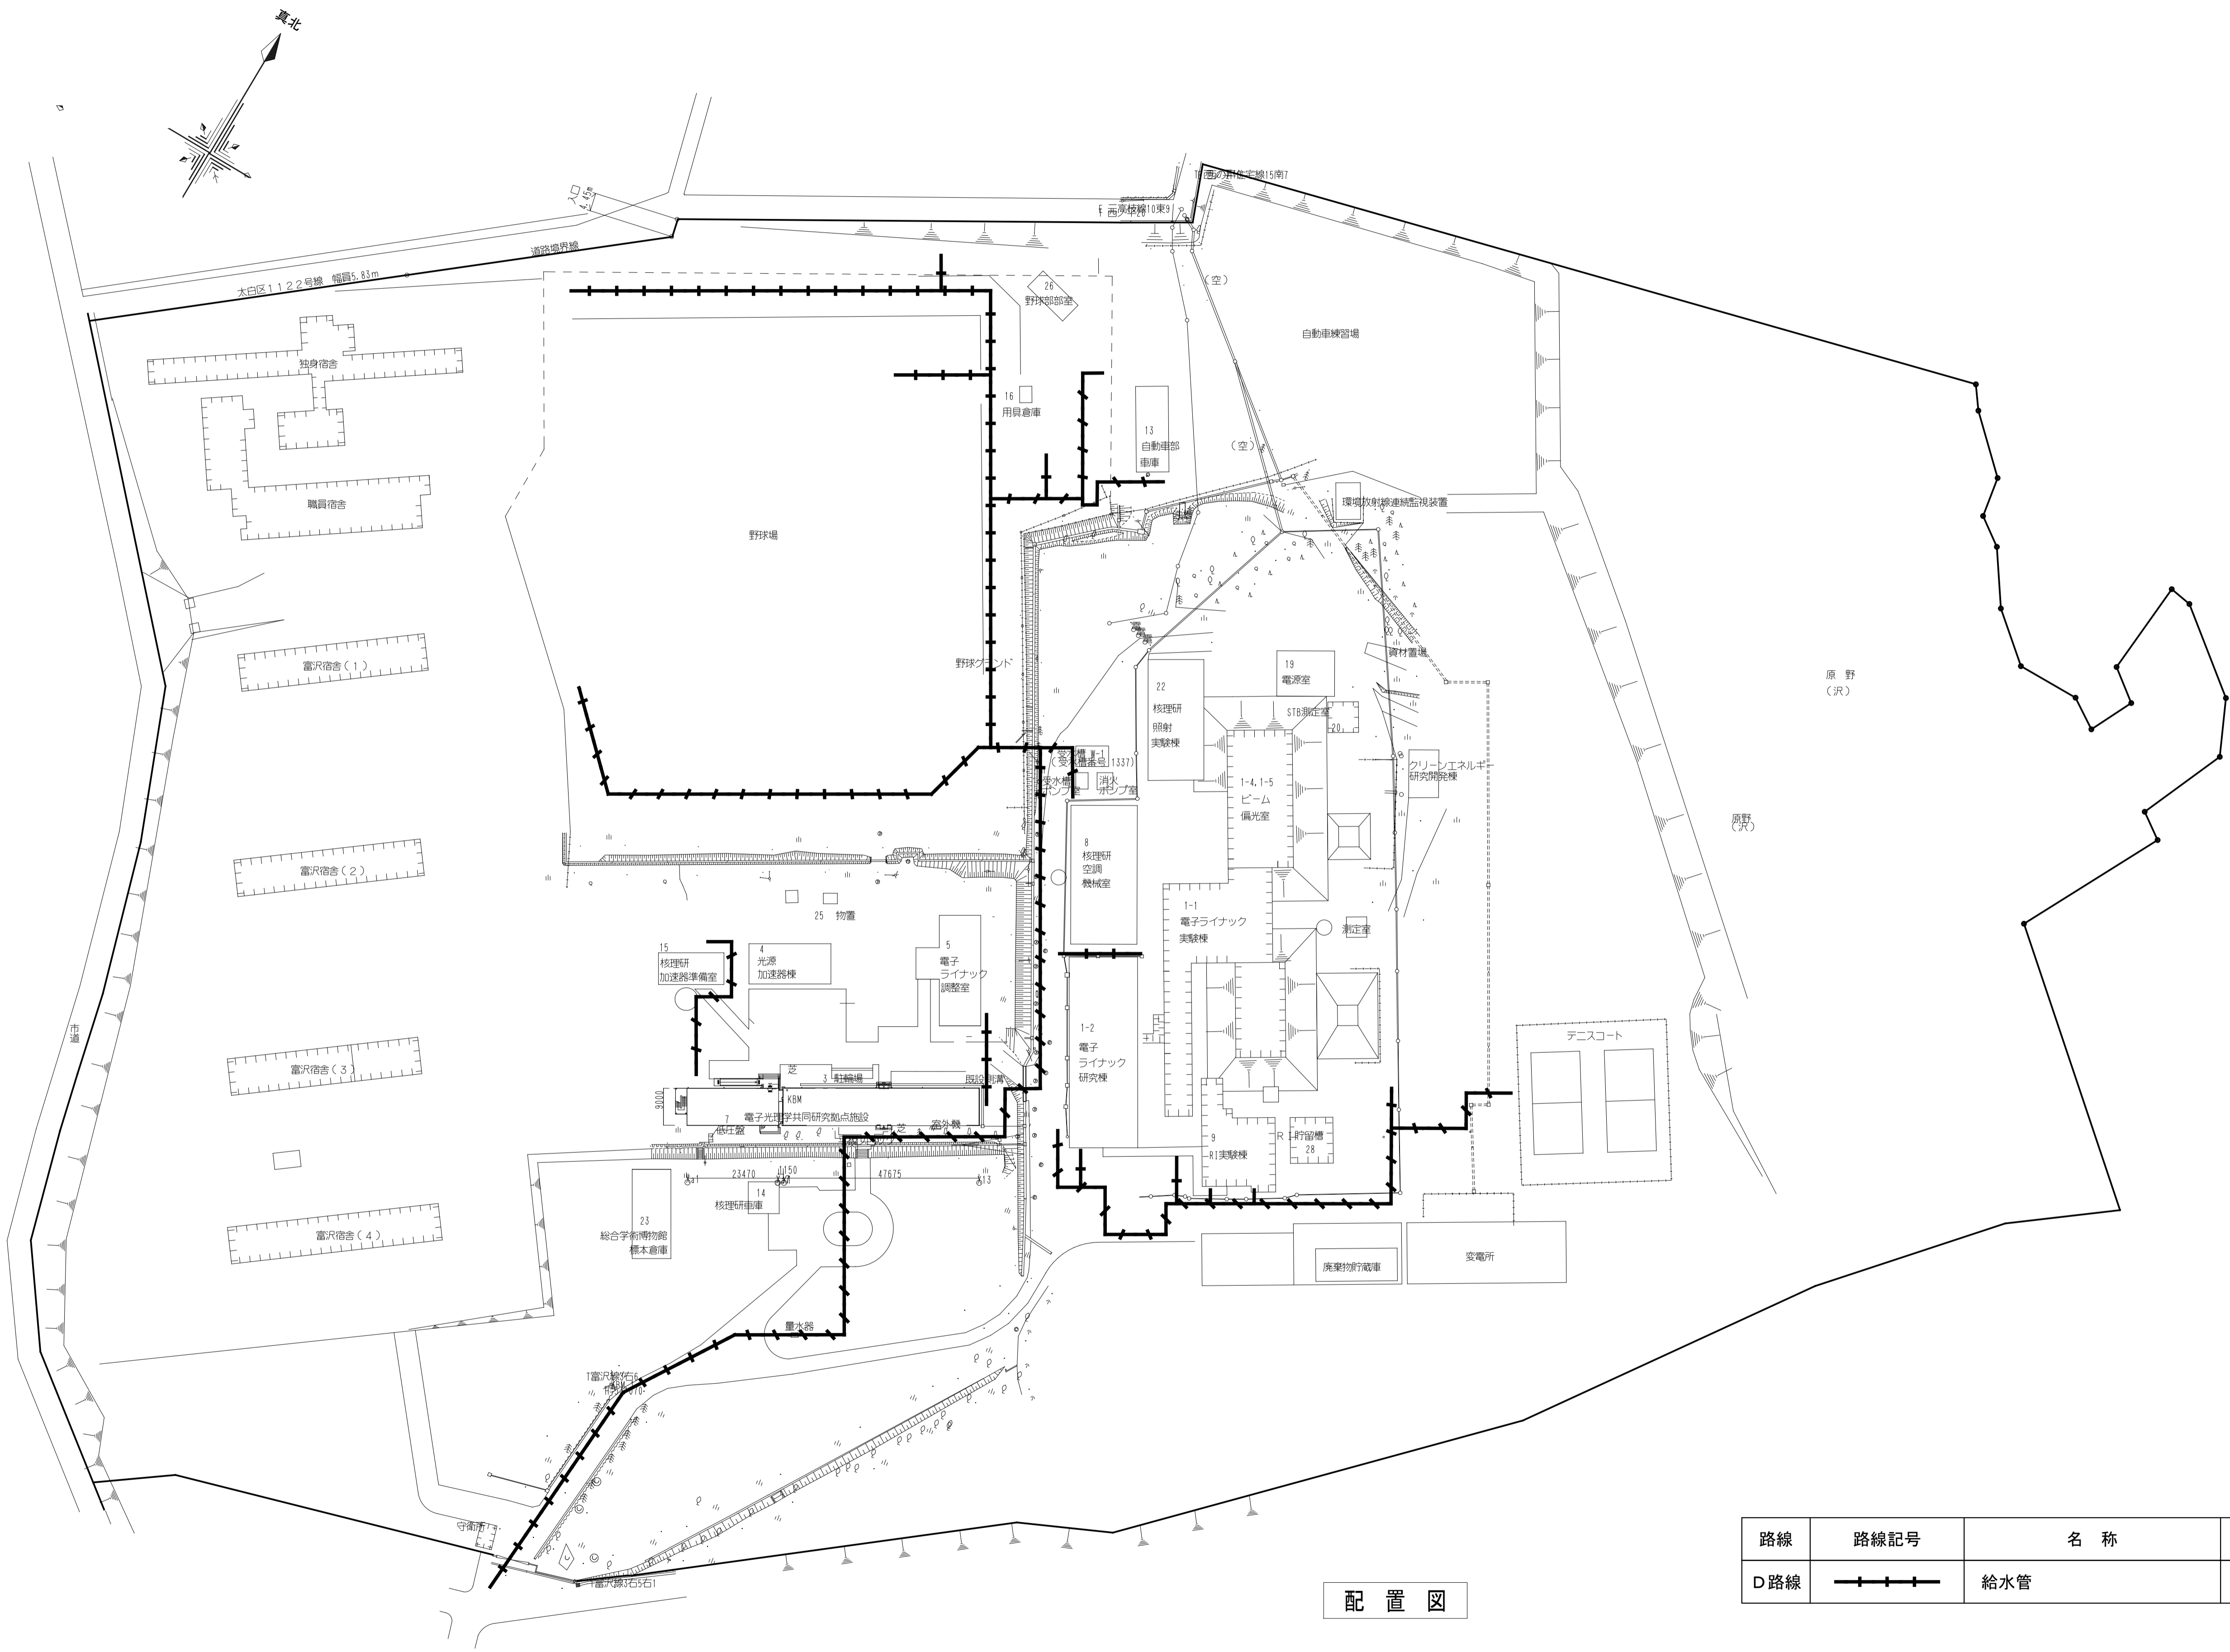

配置図

路線	路線記号	名称	数量	備考
D路線	—+—+—+—+—	給水管	1100m	水道用 ϕ 700mm鋼鉄管・給水用 ϕ 100mmポリエチレン管

【給水設備】