


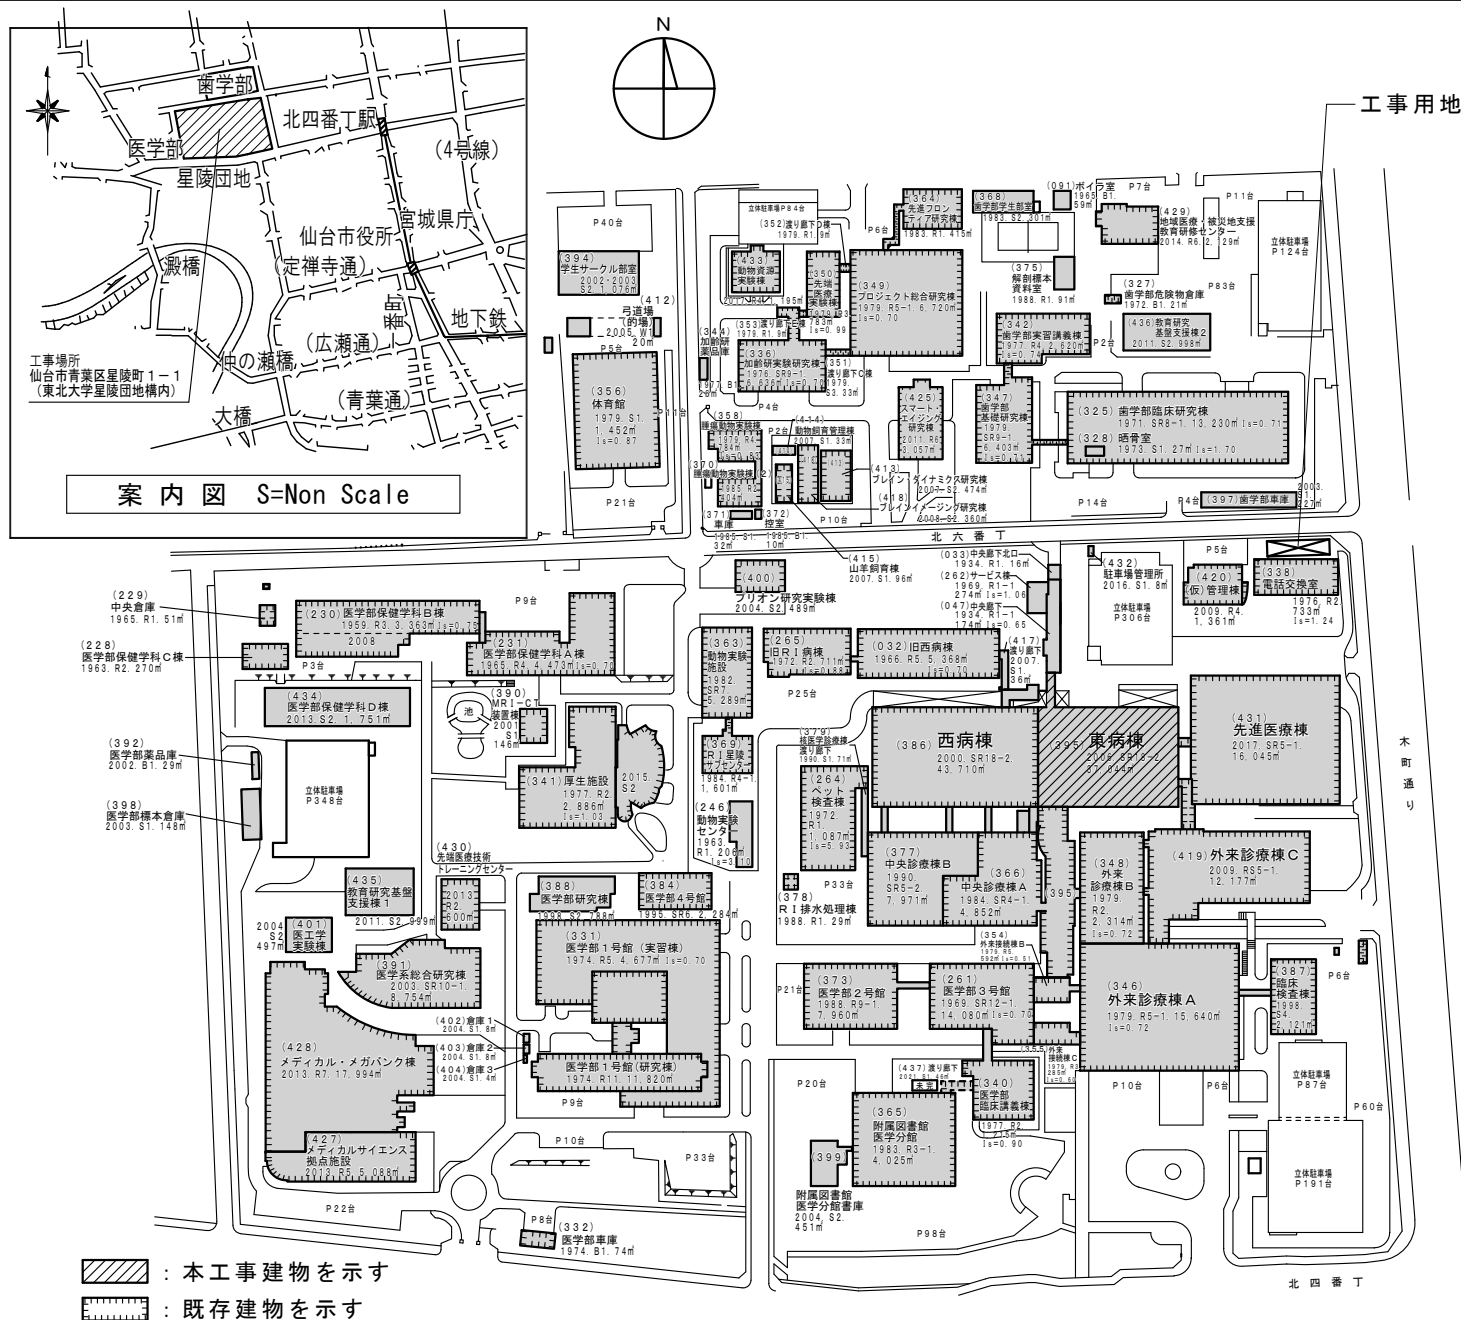

【建物概要】

建物名称：東病棟
 構造：鉄骨鉄筋コンクリート
 階数：地上18階地下2階建て
 （改修対象：1階）
 建築面積：2,361.71㎡
 延べ面積：35,846.87㎡
 （改修対象：2,210㎡）

【工事概要】

工事場所：宮城県仙台市青葉区星陵町1-1
 （東北大学星陵団地構内）
 工期：令和6年3月～令和7年3月31日
 （概成工期：令和6年12月27日）
 工事内容：内装改修、建具改修、塗装改修、
 放射線遮蔽、血管撮影装置吊鉄骨
 二重床

仕上表：

	改修前	改修後
床	ビニル床シート	ビニル床シート、ビニル床タイル
壁	E.P、化粧けい酸カルシウム板	E.P、ビニルクロス
天井	岩綿吸音板、 不燃積層石膏ボード	岩綿吸音板、 不燃積層石膏ボード
建具	アルミ製建具、鋼製建具、 軽量鋼製建具、ステンレス製建具	アルミ製建具、鋼製建具、 ステンレス製建具

【施工条件】


- ・工事範囲外は診療行為等で使用中のため、
振動・騒音・粉塵等に配慮して施工計画を
作成すること。
- ・工事用車両の駐車場は、本学敷地外に確保
すること。
- ・医療機器の搬入・据付との取合い調整を行うこと。

【別途工事】

電気設備工事：電灯設備、動力設備、受変電設備、構内情報通信網
 設備、構内交換設備、情報表示設備、拡声設備、
 テレビ共同受信設備、火災報知設備、ナースコール
 設備
 機械設備工事：空調設備、換気設備、排煙設備、自動制御設備
 給排水衛生設備、給湯設備、消火設備、医療ガス設
 備、中央監視設備



凡 例		図 名		今般改修工事範囲対象の部室・要の部分 表示		今般改修工事範囲対象外の部分 表示	
東 北 大 学 (病 院) 東 病 棟 1 階 放 射 線 部 改 修 実 施 設 計 業 務		東 北 大 学 (病 院) 東 病 棟 1 階 放 射 線 部 改 修 工 事		縮 尺		図 面 番 号	

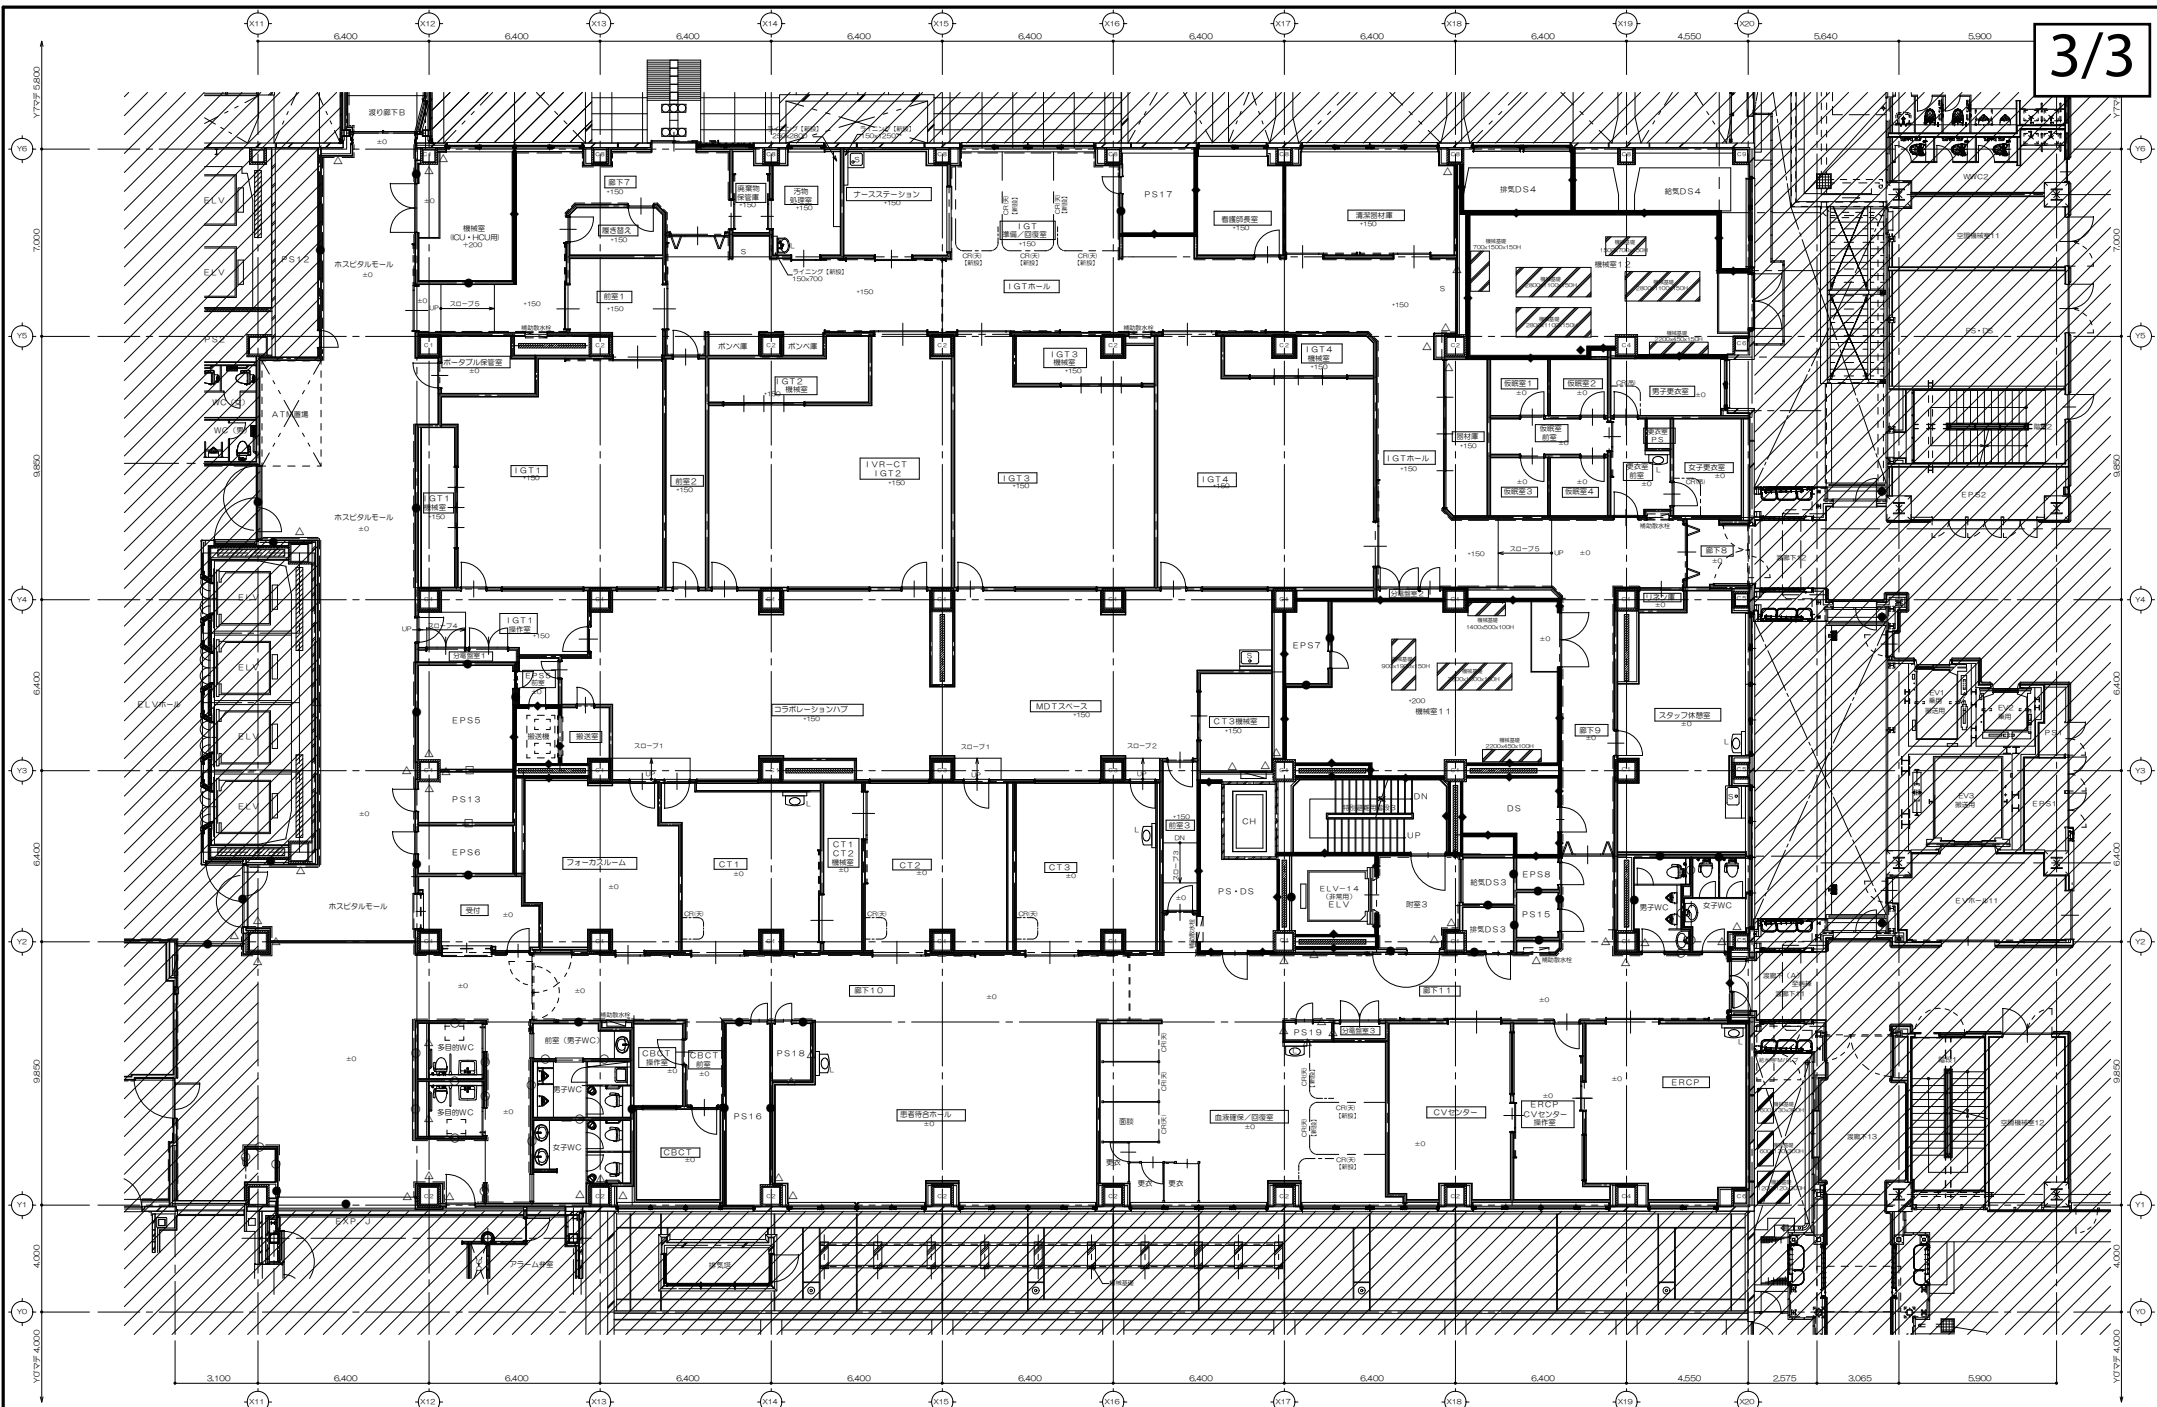

凡 例	■ 5 今回改修工事範囲対象の居室・廊の部分 を表示	▨ 今回改修工事範囲対象外の部分 を表示	業 名	東北大学（病院）東病棟1階放射線部改修実施設計業務			JIS規格	22052		工 事 名 称	東北大学（病院）東病棟1階放射線部改修工事					縮 尺	1/100(A1) 1/200(A3)		図面番号	A-**			
			発注者	株式会社 伊藤 三郎 建築研究所			日 付	令和6年1月			図面名称	1階平面図（改修後）											
			発注者主任技術者	岩田智江			発注者主任技術者	岩田智江			発注者主任技術者	岩田智江			令和5年度	部 長	次 長	課 長	課長補佐	係 長	当 当	一 級 建 築 士	氏 名
