


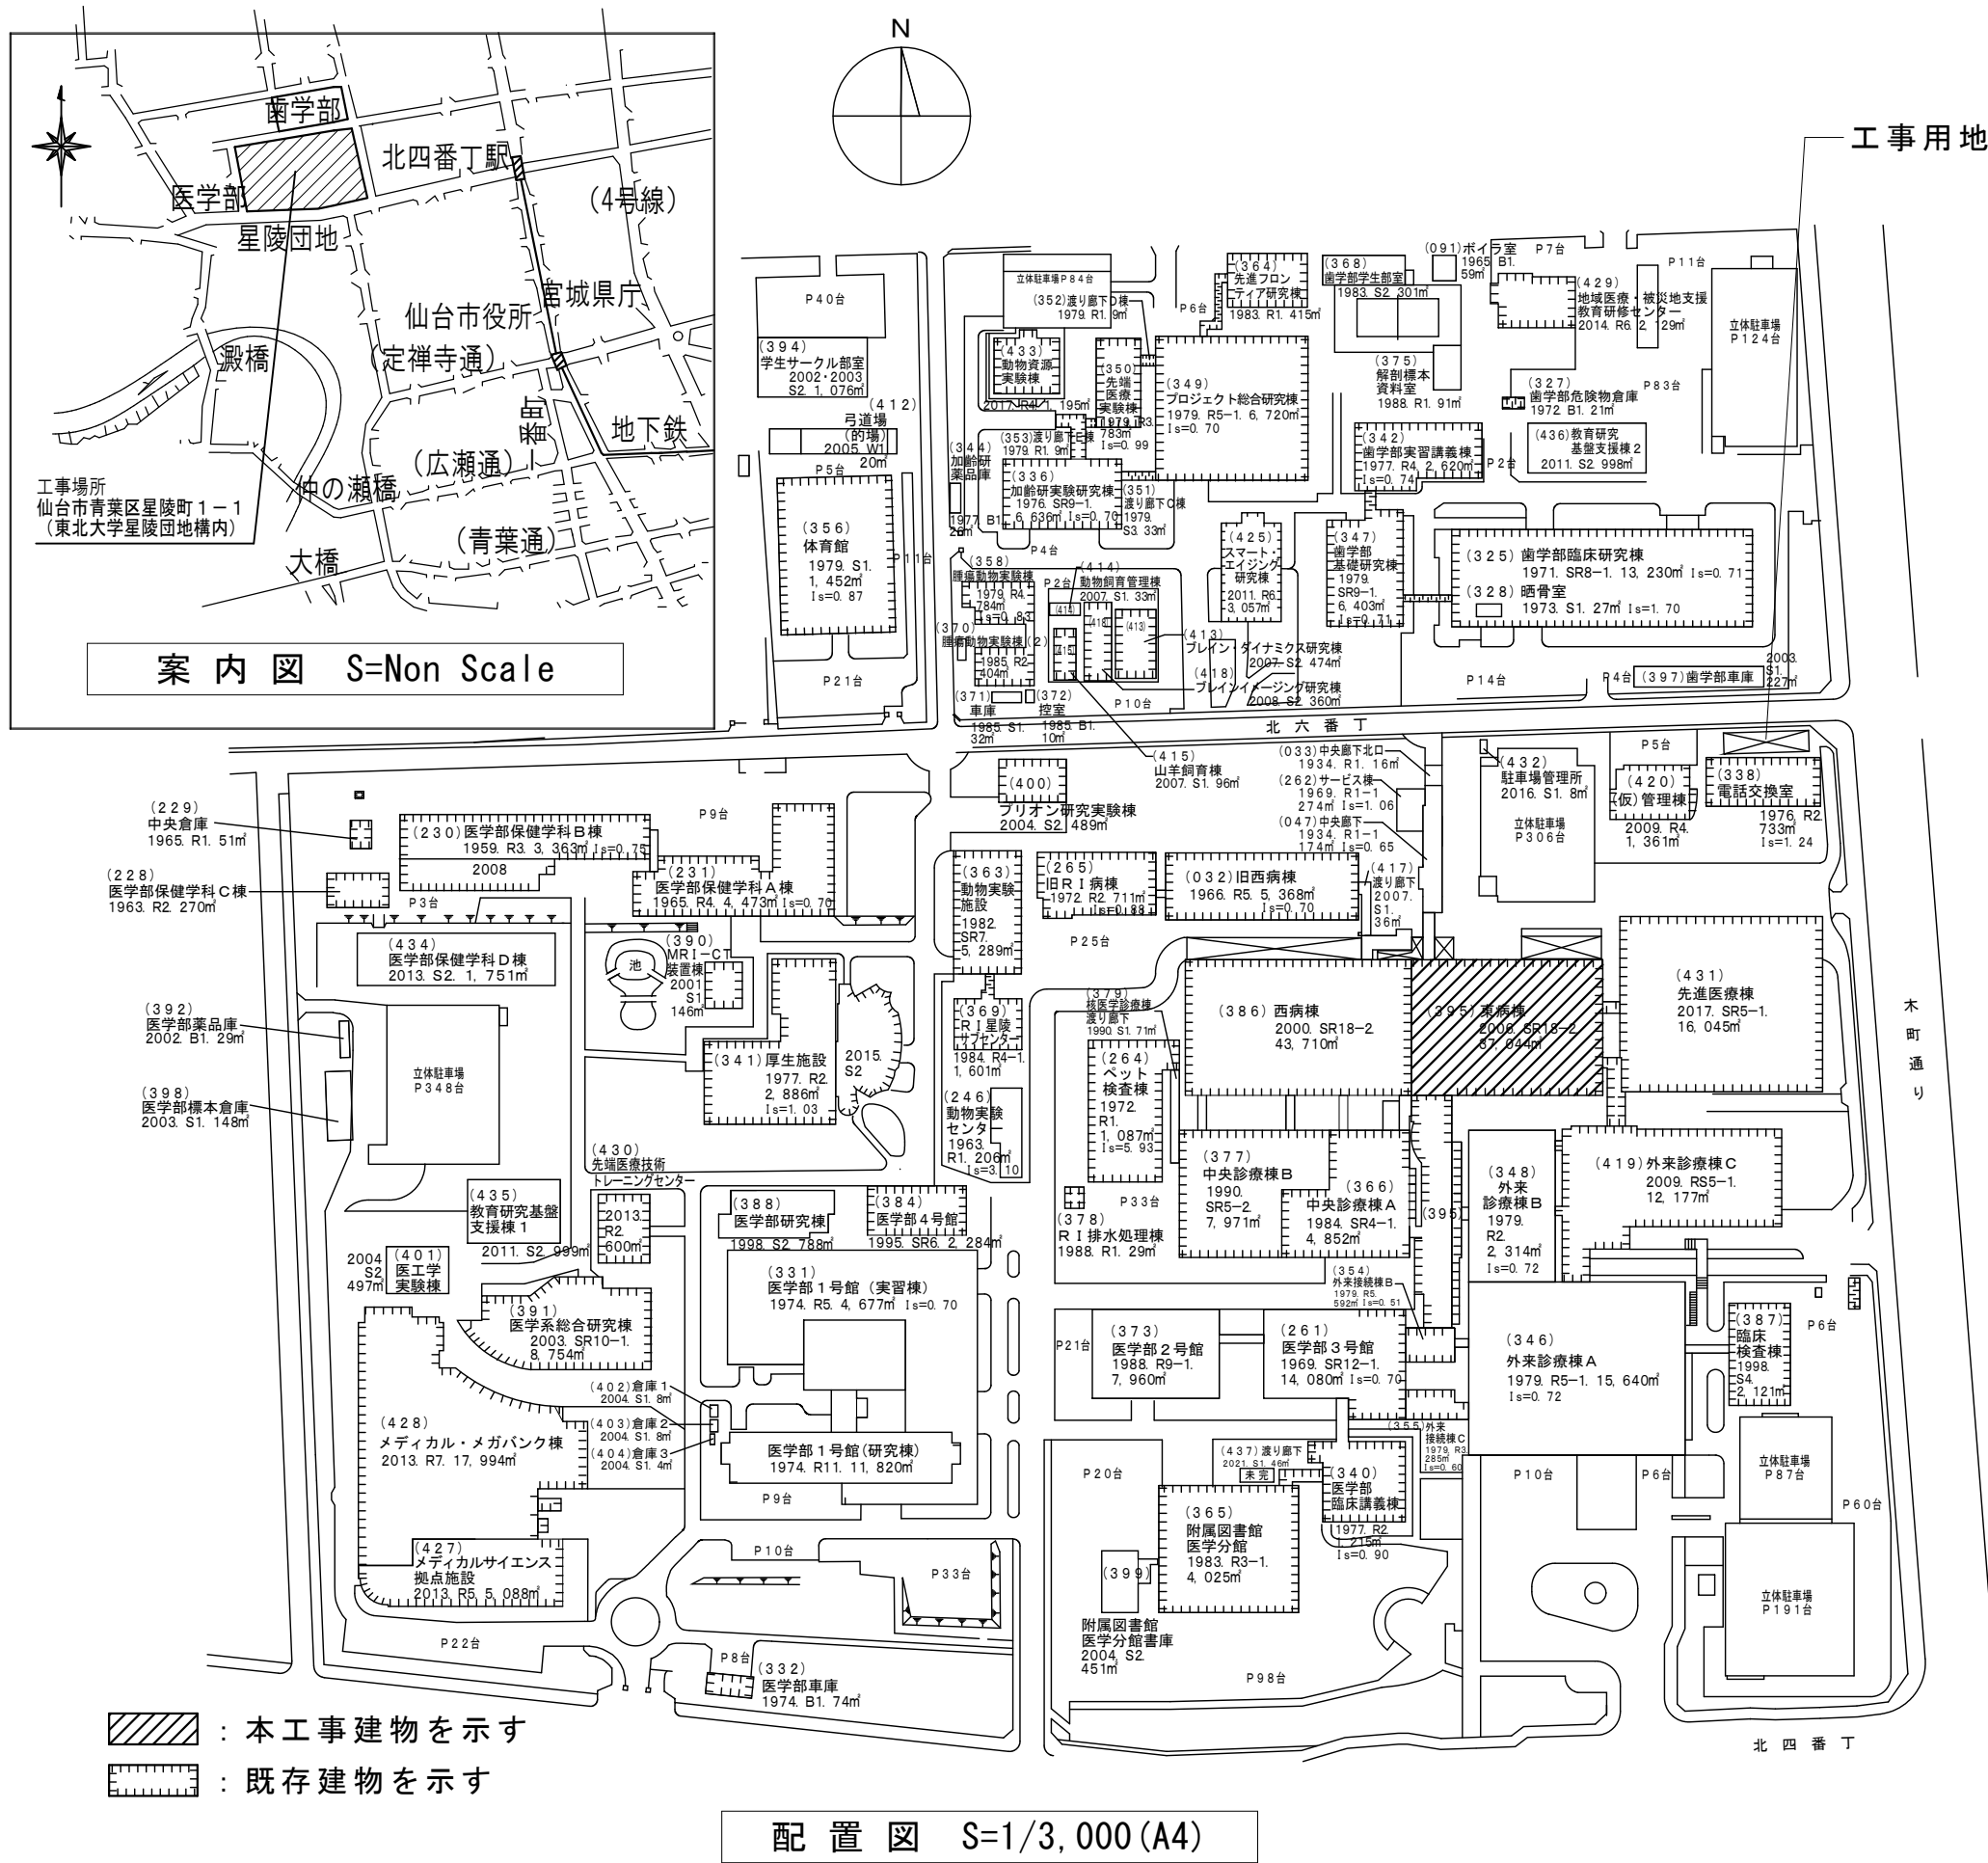

【建物概要】

建物名称：東病棟
構 造：鉄骨鉄筋コンクリート
階 数：地上18階地下2階建て
(改修対象：1階)
建築面積：2,361.71㎡
延べ面積：35,846.87㎡
(改修対象：2,210㎡)

【工事概要】


工事場所：宮城県仙台市青葉区星陵町1-1
(東北大学星陵団地構内)
工 期：令和6年3月～令和7年3月31日
(概成工期：令和6年12月27日)
工事内容：電灯設備、動力設備、受変電設備(変圧器
1,500KVA)、構内情報通信網設備、構内交換
設備、情報表示設備、拡声設備、テレビ共
同受信設備、火災報知設備、ナースコール

【施工条件】

- ・工事範囲外は診療行為等で使用中のため、振動・騒音・粉塵等に配慮して施工計画を作成すること。
- ・工事用車両の駐車場は、本学敷地外に確保すること。
- ・医療機器の搬入・据付との取合い調整を行うこと。

【別途工事】

建築工事：内装改修、建具改修、塗装改修、
放射線遮蔽、血管撮影装置吊鉄骨
二重床
機械設備工事：空気調和設備、換気設備、排煙設備、
自動制御設備、給排水衛生設備、給湯
設備、消火設備、医療ガス設備、中央
監視設備

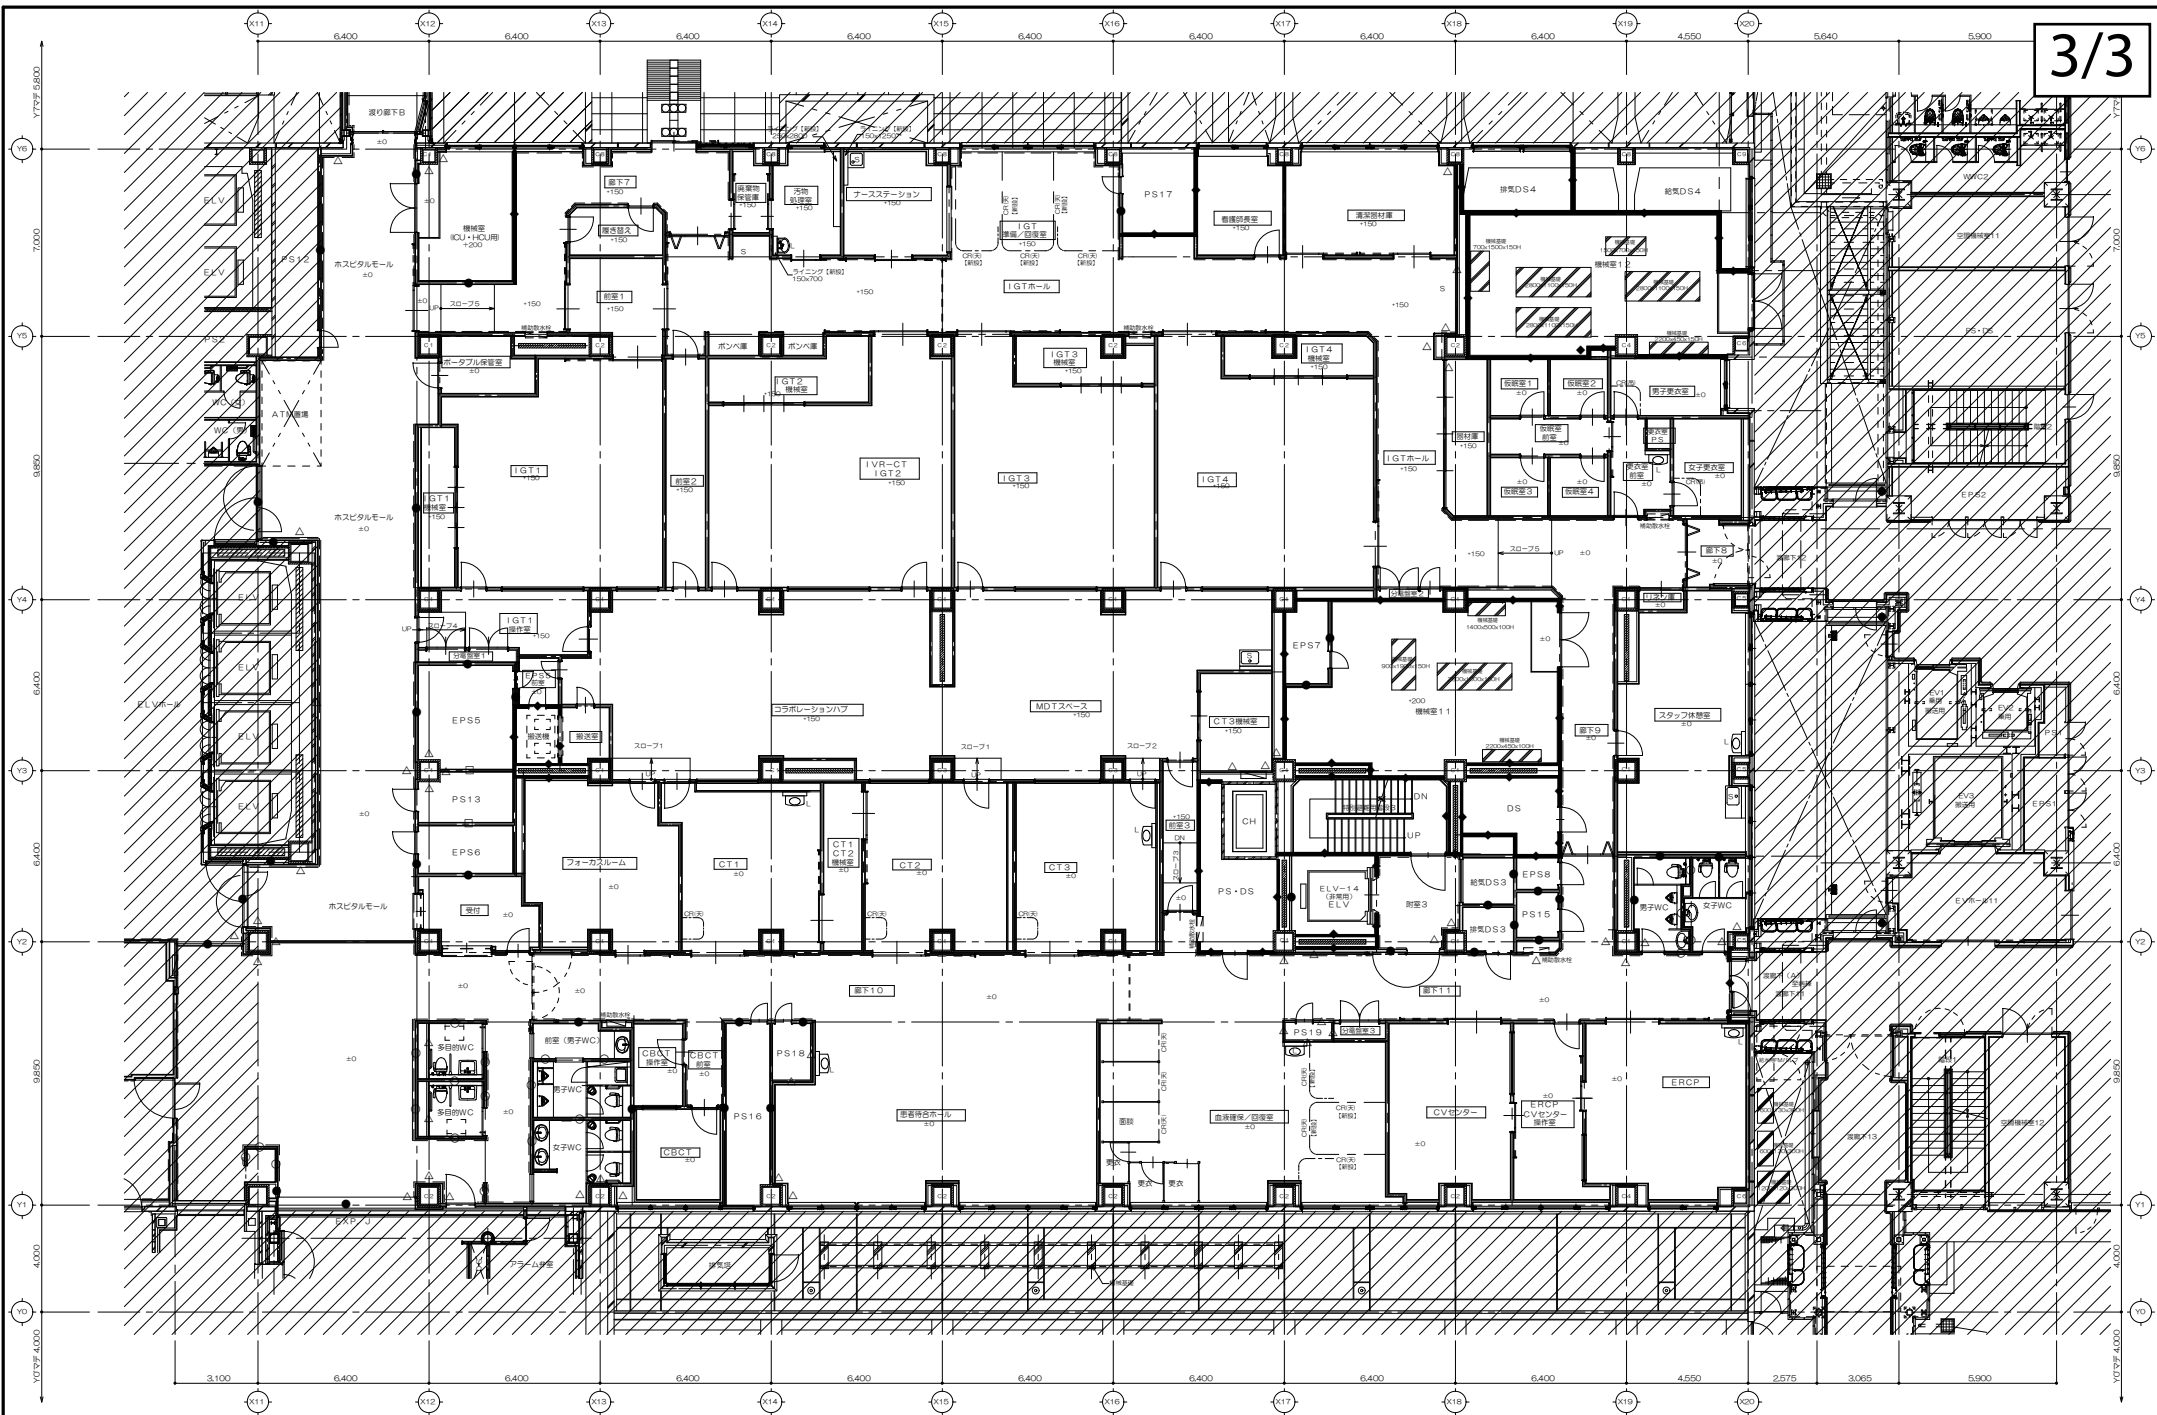

凡 例		今回改修工事範囲対象の居室・廊の部分 を示す				今回改修工事範囲対象外の部分 を示す									
表 題 名		東北大学（病院）東病棟1階放射線部改修実施設計業務		JIS規格 22052		工 事 名 称 東北大学（病院）東病棟1階放射線部改修工事		図 面 名 称 1階平面図（改修後）		縮 尺 1/100(A1) 1/200(A3)		図 面 番 号 A-**			
