


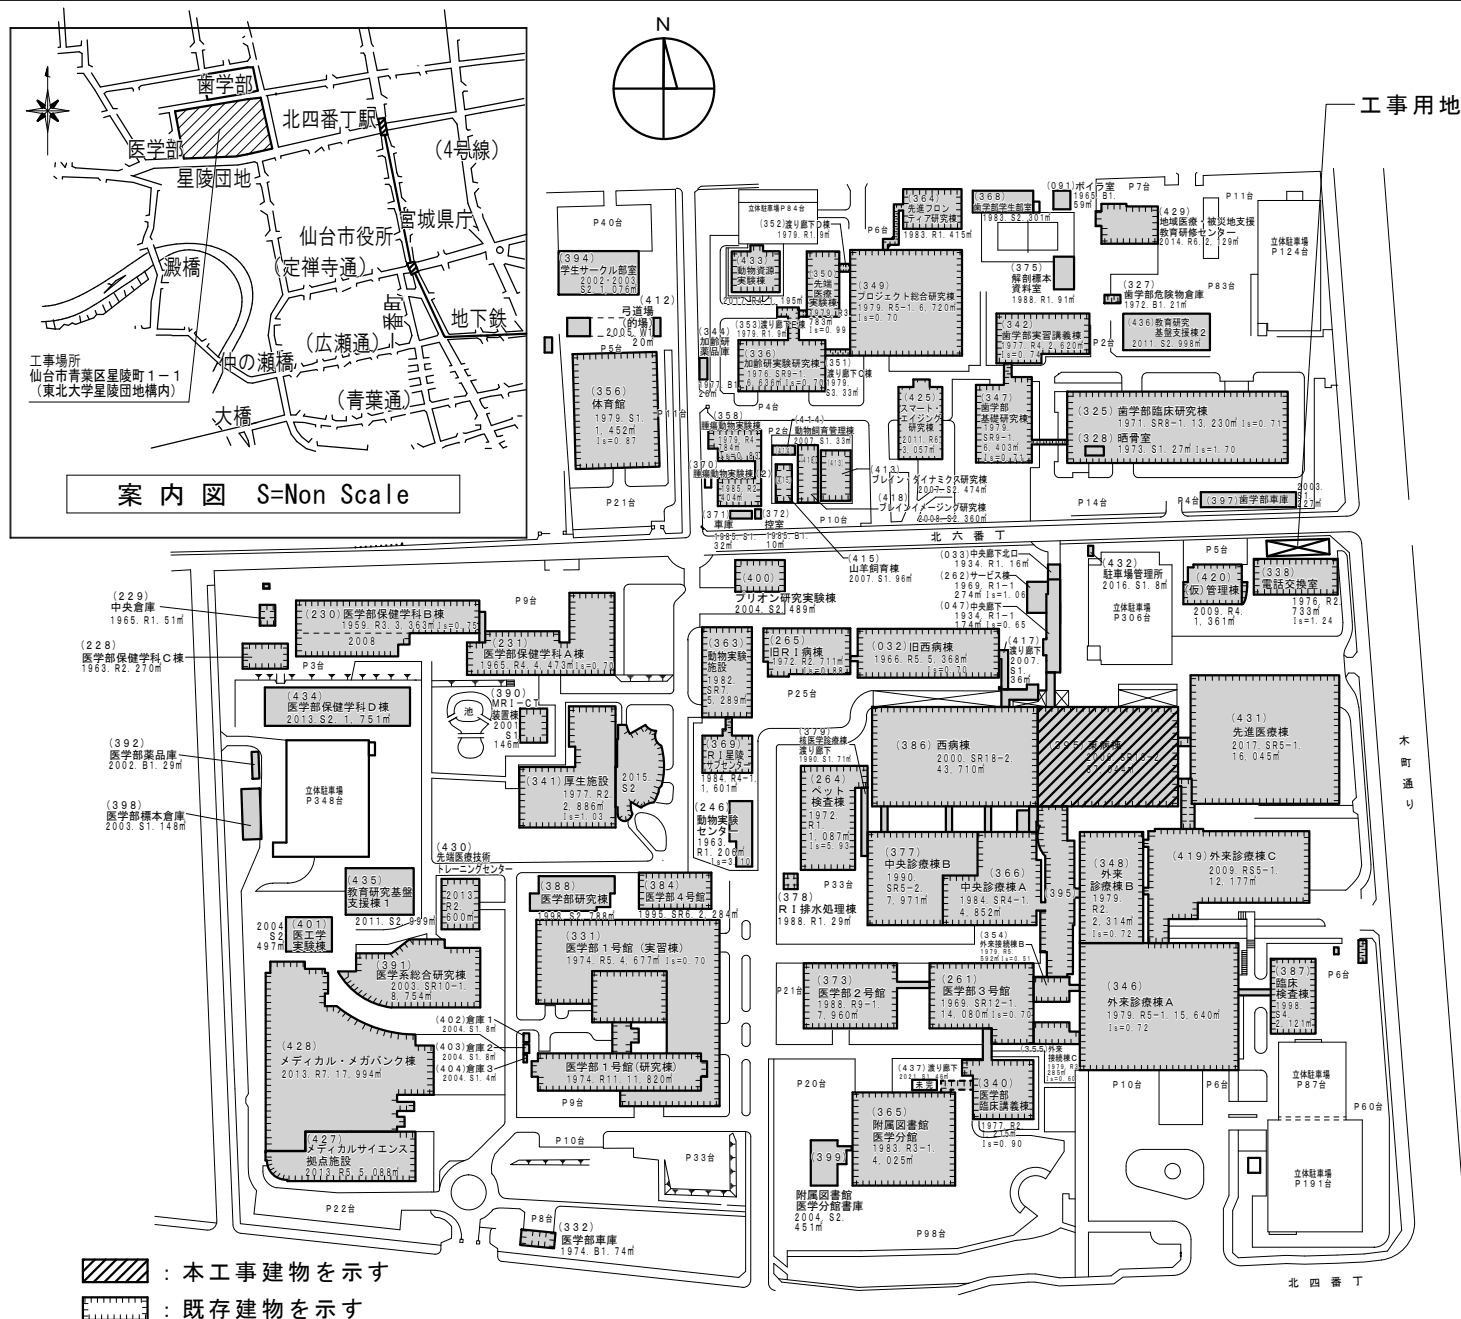

【建物概要】

建物名称：東病棟
構 造：鉄骨鉄筋コンクリート
階 数：地上18階地下2階建て
(改修対象：1階)
建築面積：2,361.71㎡
延べ面積：35,846.87㎡
(改修対象：2,210㎡)

【工事概要】

工事場所：宮城県仙台市青葉区星陵町1-1
(東北大学星陵団地構内)
工 期：令和6年3月～令和7年3月31日
(概成工期：令和6年12月27日)
工事内容：空気調和設備、換気設備、排煙設備、
自動制御設備、給排水衛生設備、
給湯設備、消火設備、医療ガス設備、
中央監視設備

【施工条件】


- ・工事範囲外は診療行為等で使用中のため、
振動・騒音・粉塵等に配慮して施工計画を
作成すること。
- ・工事用車両の駐車場は、本学敷地外に確保
すること。
- ・医療機器の搬入・据付との取合い調整を行
うこと。

【別途工事】

建築工事：内装改修、建具改修、塗装改修、
放射線遮蔽、血管造影装置吊鉄骨、
二重床
電気設備：電灯設備、動力設備、受変電設備、
工 事 構内情報通信網設備、
構内交換設備、情報表示設備、
拡声設備、テレビ共同受信設備、
火災報知設備、ナースコール



凡 例	今回改修工事範囲対象の廊下・壁の部分 表示	今回改修工事範囲対象外の部分 表示	東北大（病院）東病棟 1 階放射線部改修実施設計業務				300766 23052	工事名称 東北大（病院）東病棟 1 階放射線部改修工事				図尺 1/100(A1) 1/200(A3)	図番 A-*	
			株式会社 伊藤 嘉三郎建築研究所 一般建築士事務所 宮城県仙台市青葉区 第19210197号 設計者 川 瀬 康 昭 一般建築士登録番号 第2897771号				日 付 令和 6 年 1 月	図番名称 1 階平面図（改修前）						
			監理主任技師 橋本 正 邦 彦 設計主任 藤 田 孝 幸 一般建築士 第147245号				監理主任技師 宮田 裕 治 設計主任 沼田 智 弘 一般建築士 第18127号	令和 6 年度 東北大学施設部				図 一 般 建 築 士 登録番号 第322068号 橋 谷 圭一	図番 **/**	
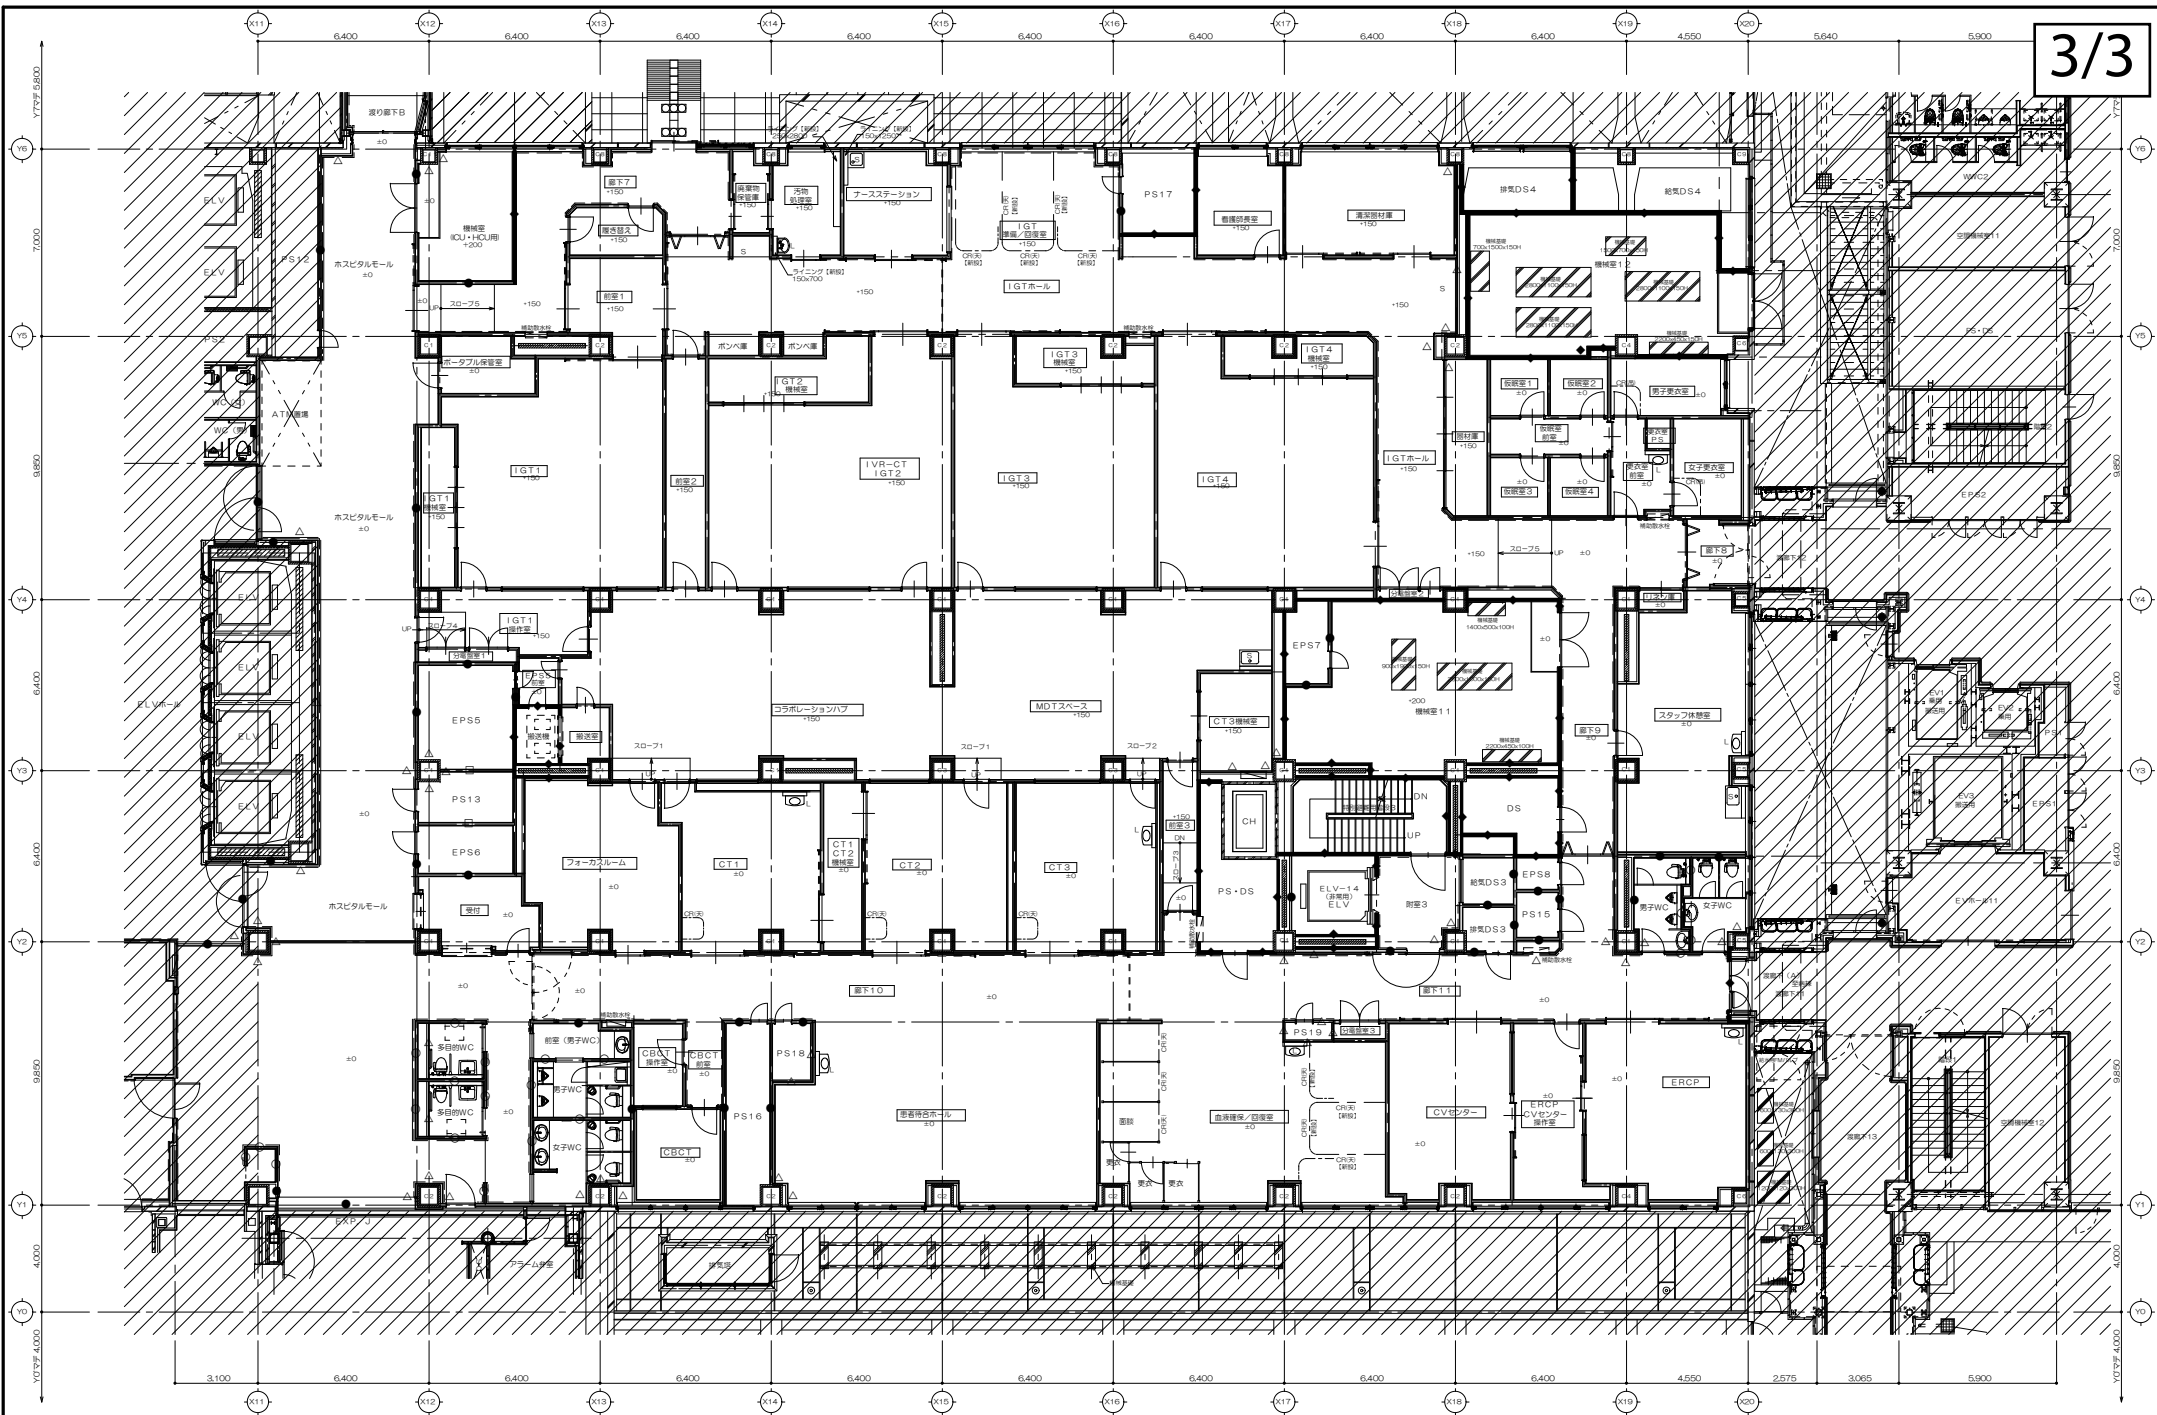

凡 例	■ 5 今回改修工事範囲対象の居室・廊の部分 を示す	▨ 今回改修工事範囲対象外の部分 を示す	事業名	東北大学（病院）東病棟1階放射線部改修実施設計業務				JIS規格	22052		工事名称	東北大学（病院）東病棟1階放射線部改修工事					図面番号	1/100(A1) 1/200(A3)		A-**		
			発注者	株式会社 伊藤 三郎 建築研究所				日付	令和6年1月				図面名称	1階平面図（改修後）								
			一級建築士登録番号	第19210197号				設計者	川 廣 明				令和5年度	木 村 久 戸 佐 藤 石 谷 齋 藤 水 澤					一級建築士登録番号		第322098号	
			二級建築士登録番号	第280771号				監理者	伊藤 三郎				東北大学施設部						二級建築士登録番号		第322098号	