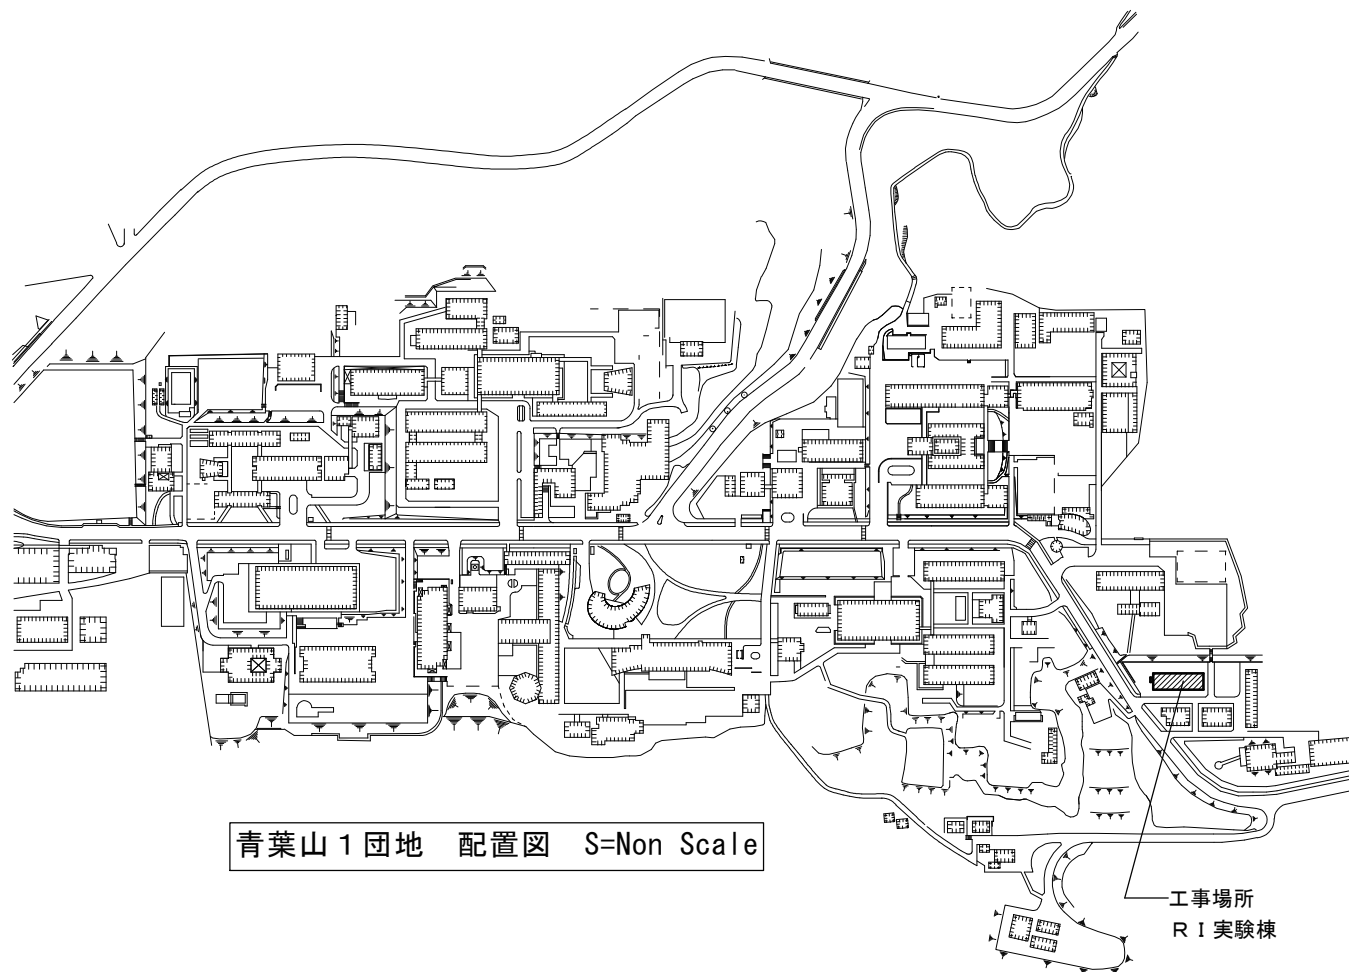
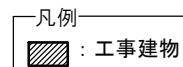


**【事業概要】**

- ・本建物のRI廃棄物の拡張及び地中埋設貯留槽を地上化することで、安全性、メンテナンス性を向上させ、持続性のある実験棟として再生整備を行う。
- ・実験室の狭隘化や建物の劣化、ライフラインの老朽化、陳腐化した施設の環境改善を図る。
- ・ZEB化を行い、省エネルギー化やカーボンニュートラルに資する施設として整備する。

【建物概要】

建物名称：RI実験棟（改修）

構 造：鉄筋コンクリート造

階 数：地上1階

建築面積：529㎡

延べ面積：561㎡

建物名称：埋設貯留槽（改修）

構 造：鉄筋コンクリート造

階 数：地下1階

建築面積：－㎡

延べ面積：39㎡

建物名称：貯留槽棟（新営）

構 造：鉄骨造

階 数：地上1階

建築面積：84㎡

延べ面積：84㎡

【工事概要】

工事場所：宮城県仙台市青葉区荒巻字青葉6番6号（東北大学青葉山1団地構内）

完成期限：令和7年3月31日（財政法の定めによる承認を得られた場合）

工事内容

- ・防水改修（改質アスファルトシート防水）
- ・外部改修（外壁、軒天、建具等改修）
- ・内部建具改修
- ・内装改修
- ・環境配慮改修（硬質ウレタンフォーム吹付、石綿含有成形板撤去）
- ・躯体改修（床及び壁の新設、劣化部の補修等）
- ・外構改修（配管トレンチ設置、アスファルト舗装、雨水排水等）
- ・貯留槽建屋新営
- ・外部鉄骨階段増設

【別途工事】

電気設備工事 一式



機械設備工事 一式


【施工条件】

- ・工事期間中、大学行事及び入試等により工事の中止（予定日数10日程度）及び騒音・振動作業の発生に対する制限がある。具体的な日時については監督職員との協議による。
- ・停電、断水及び通信不通を行う場合は、監督職員と協議の上、作業計画書を提出し、作業開始日の1ヶ月以上前に承諾を受けること。
- ・RI取扱施設のため作業前に発注者より「安全教育」を行う。
- ・改修範囲内での撤去等の作業は、令和6年8月を予定している。


0.1 配置図

A1:1/200
A3:1/400

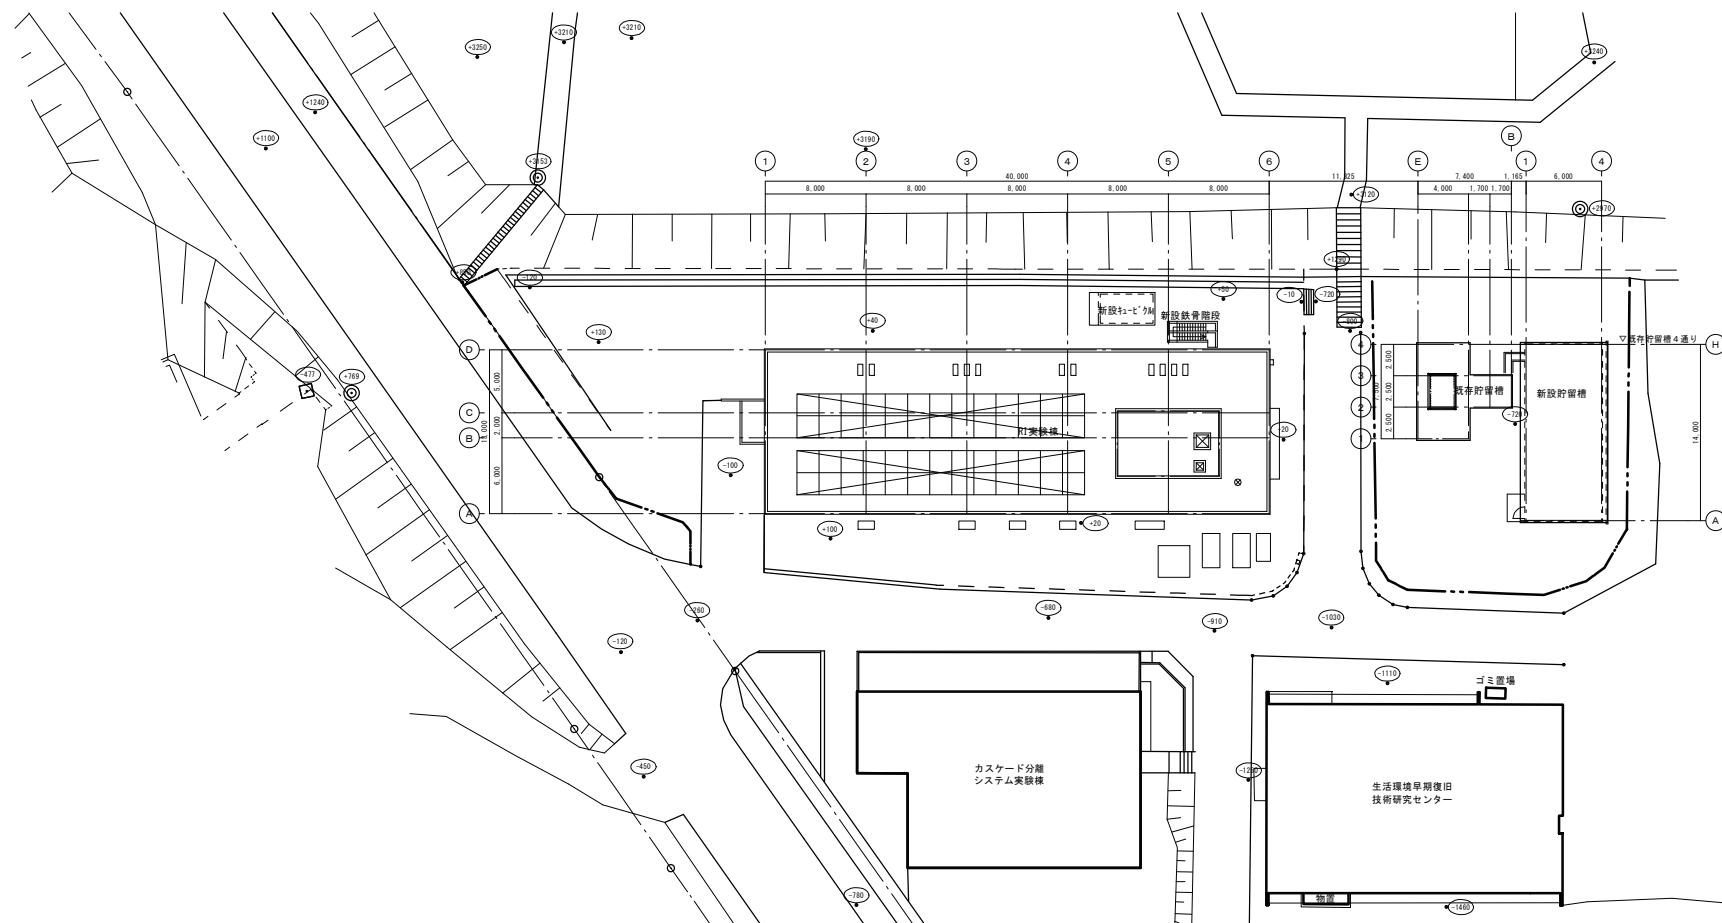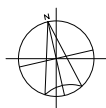


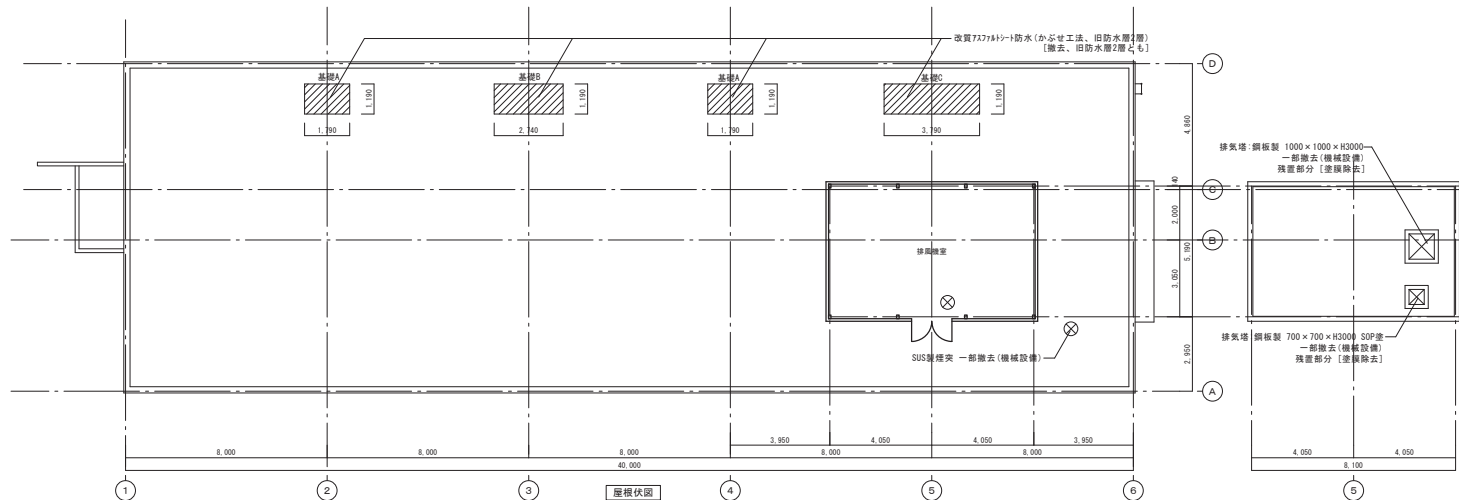

屋根伏図

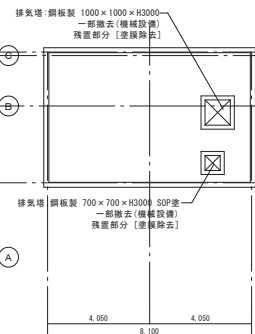



塔屋屋根伏図

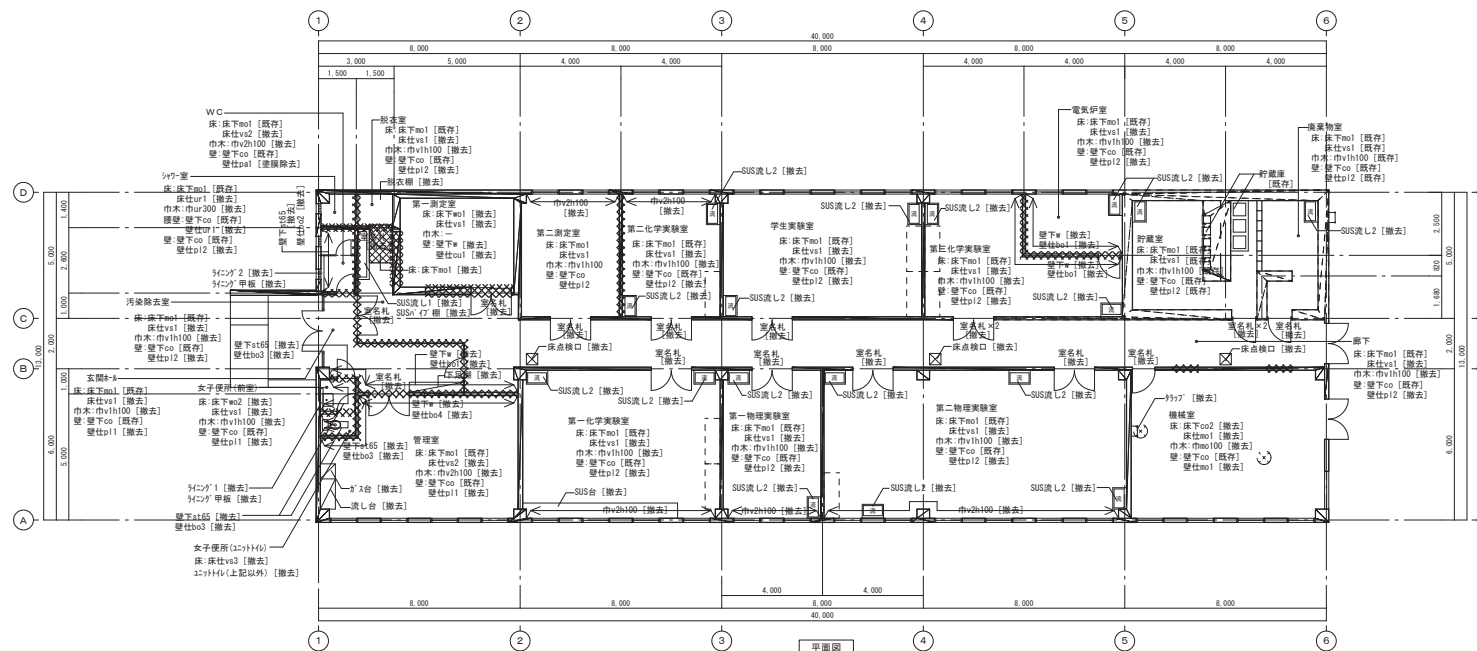

平面图

施設記号凡例 ※特記なき場合は既存のまま	
※※※※※※※※※※	間仕切りを撤去する部分を示す
※天井撤去、改修の詳細は天井状況による	
※躯体撤去、閉塞の寸法・詳細は構造図による	
※建具撤去、改修の詳細は建具図による	



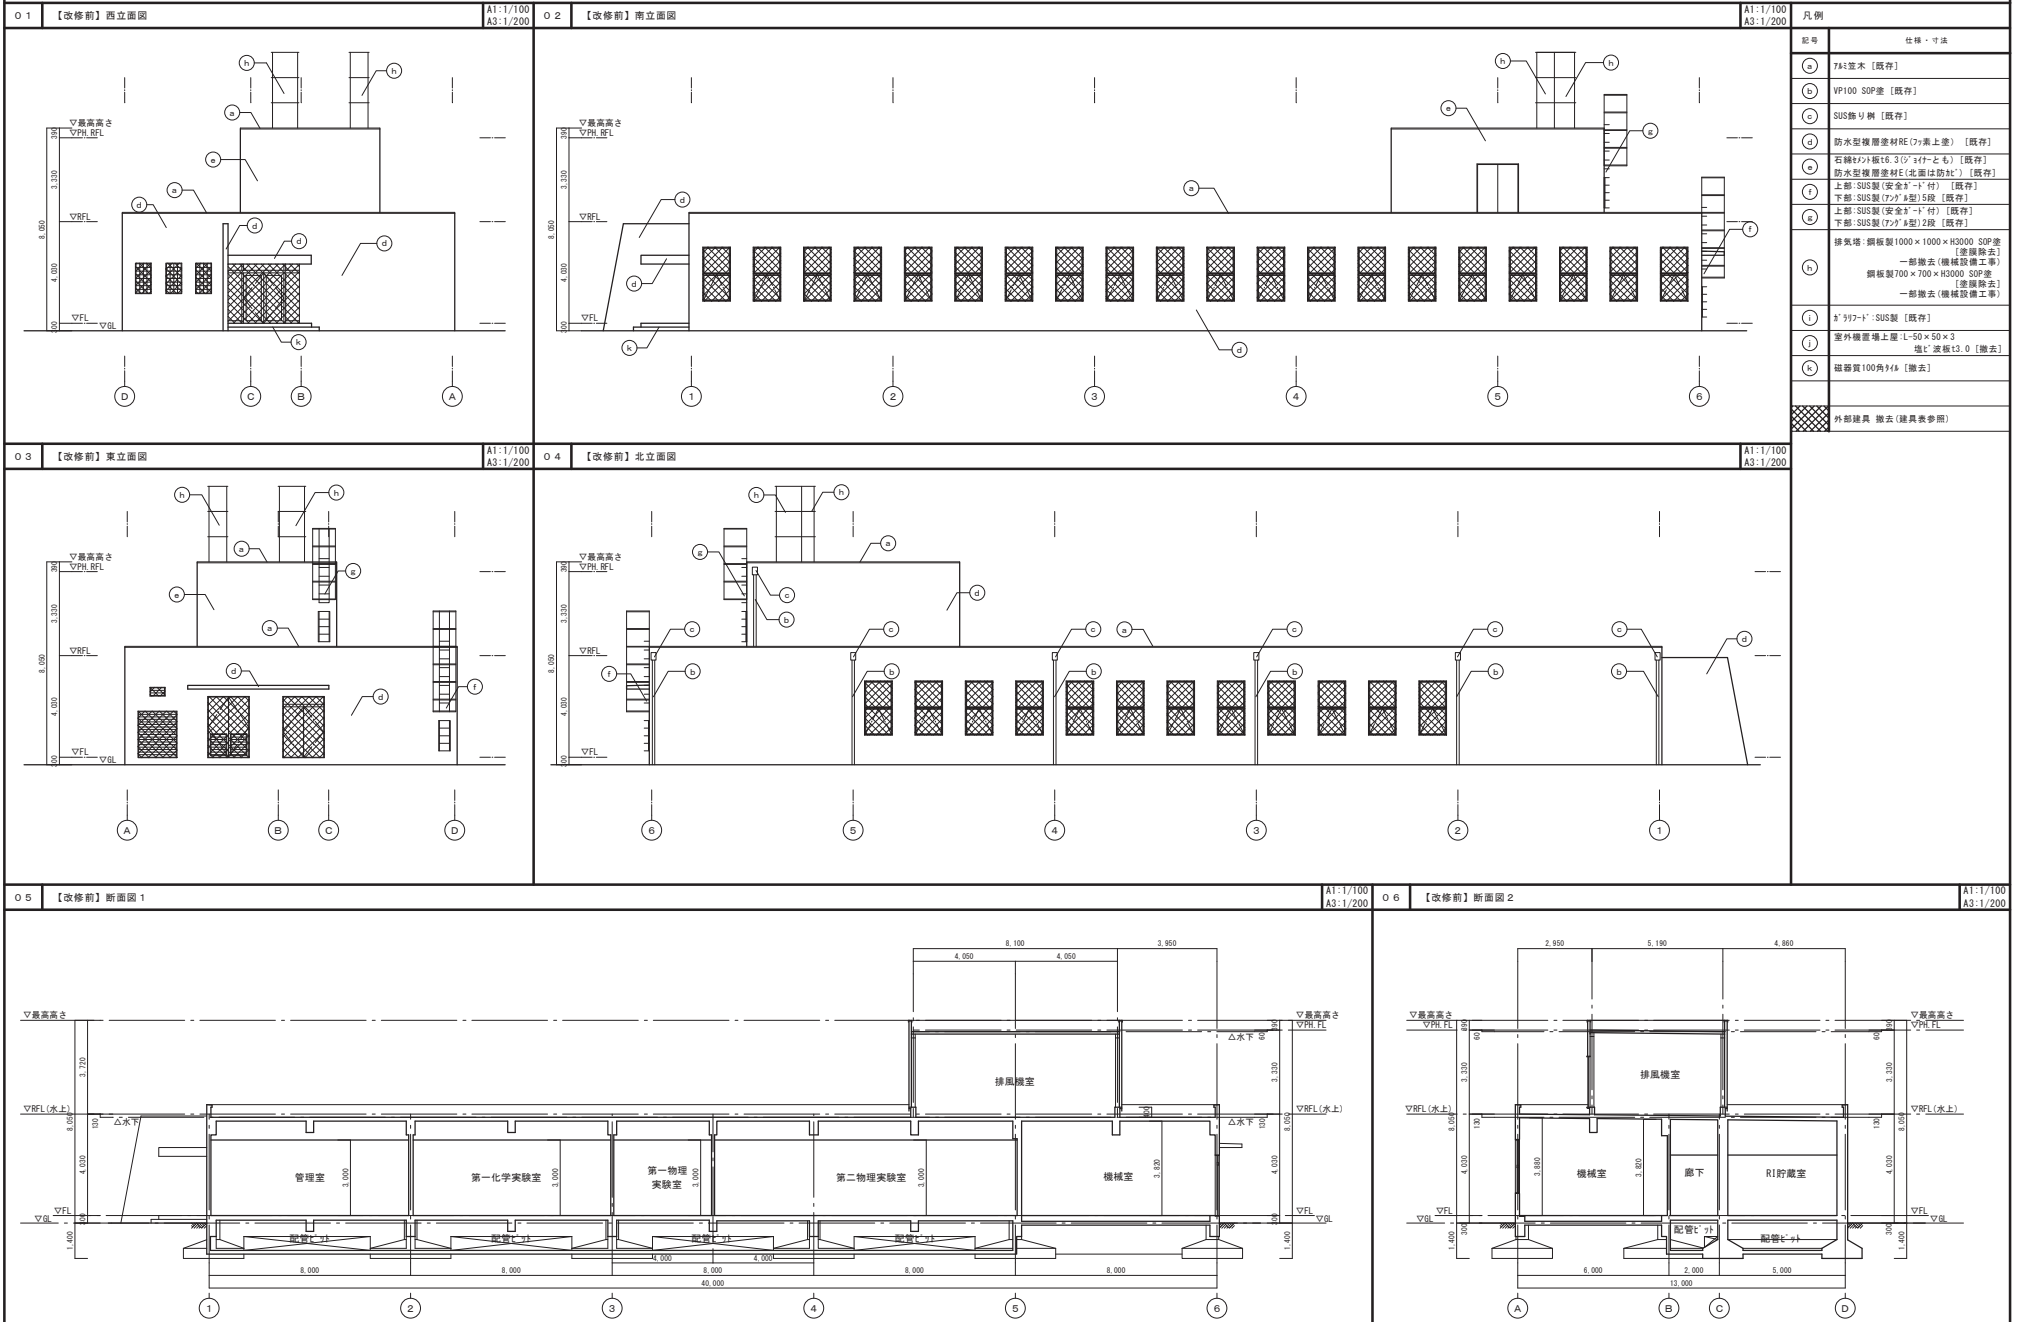


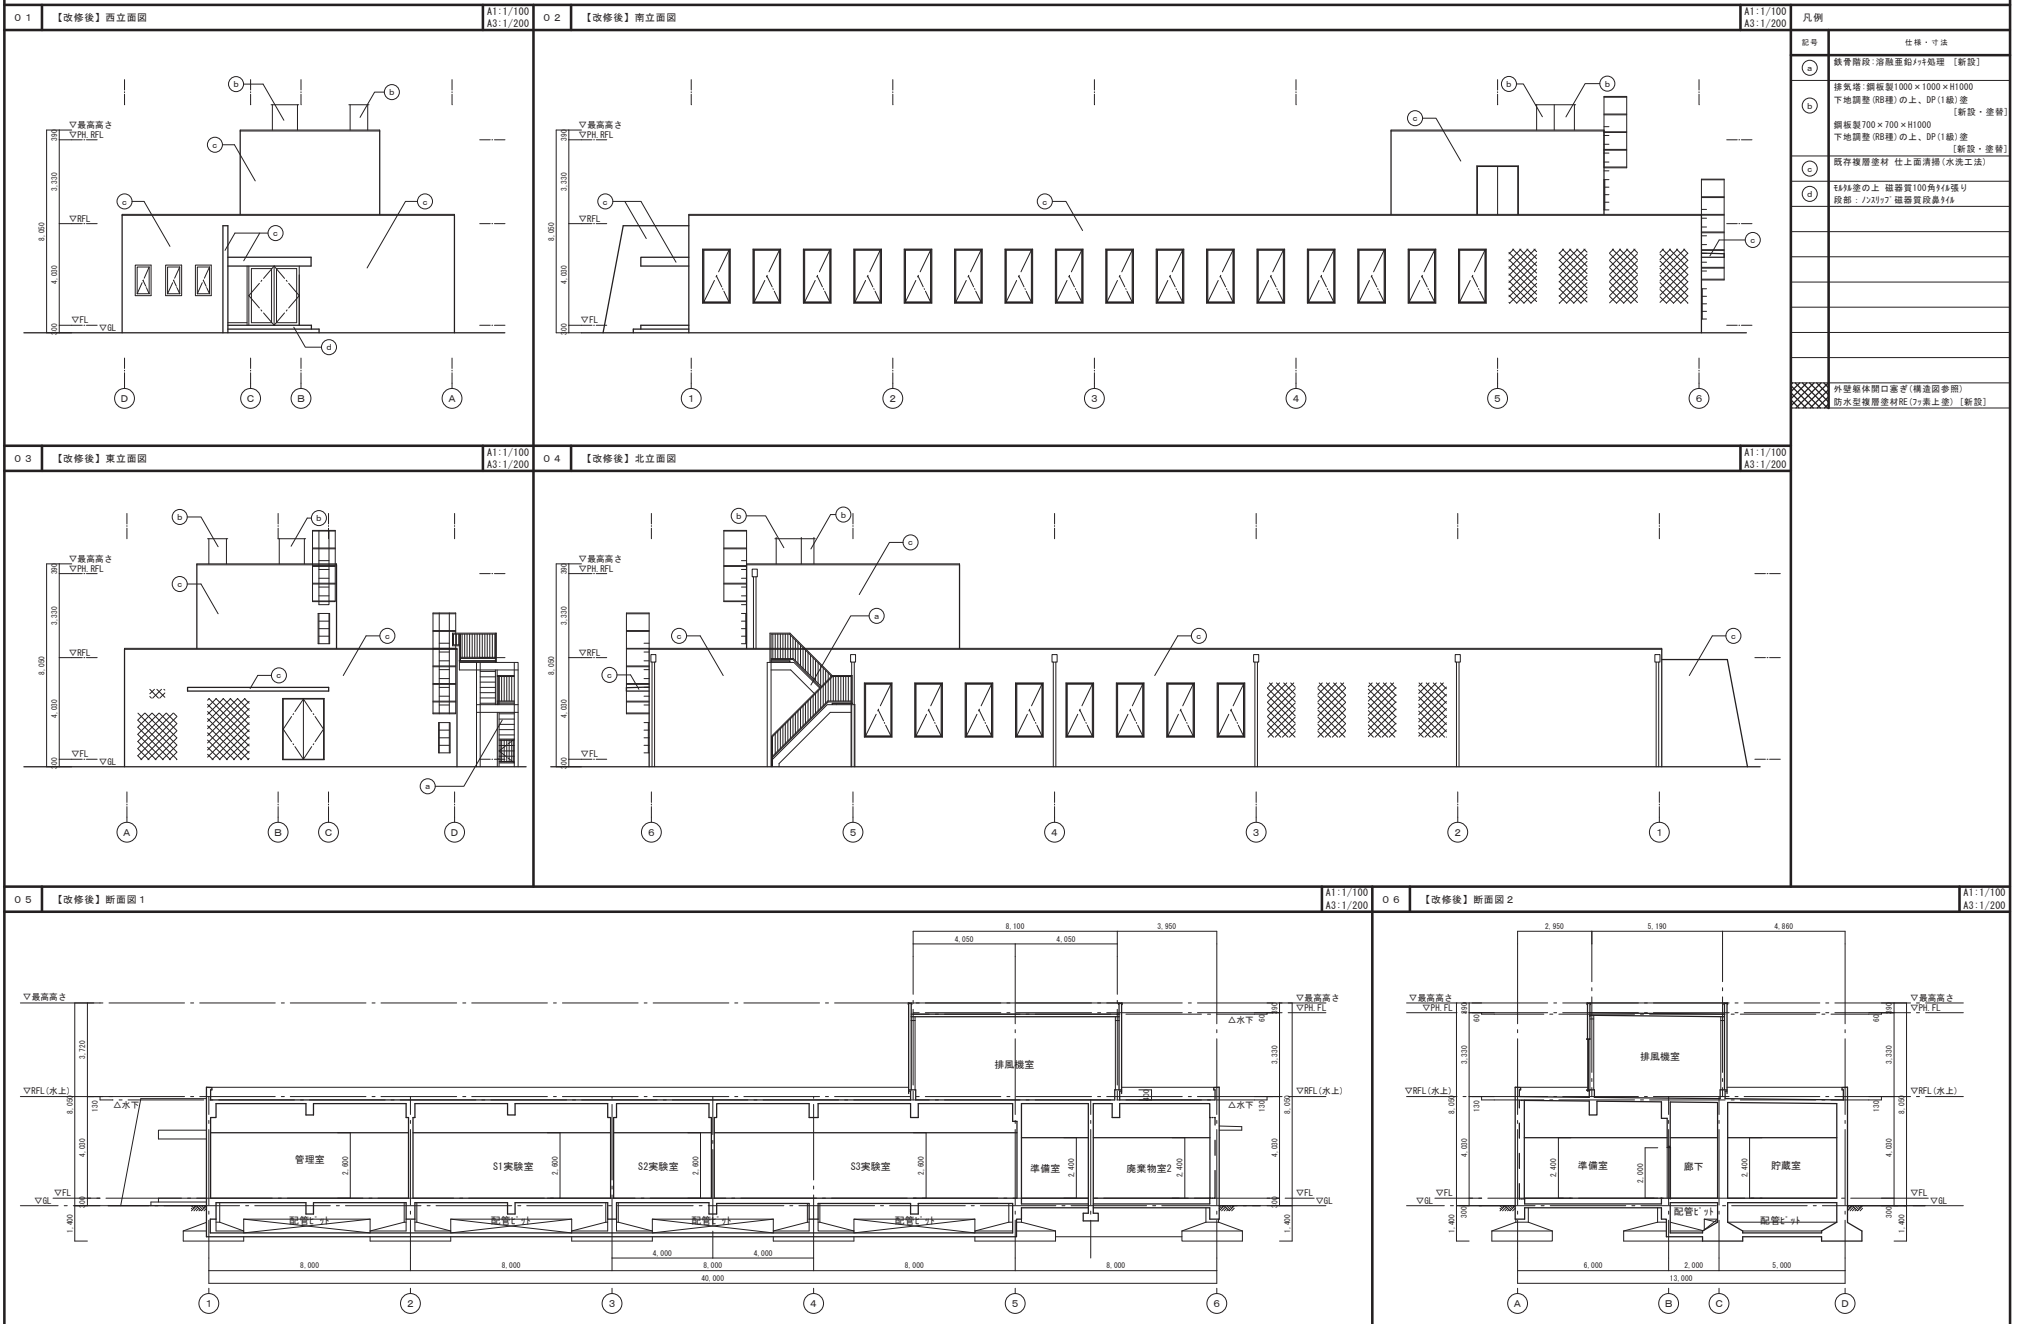

貯留槽 詳細図

[illegible]

A1: 1/100
A3: 1/200

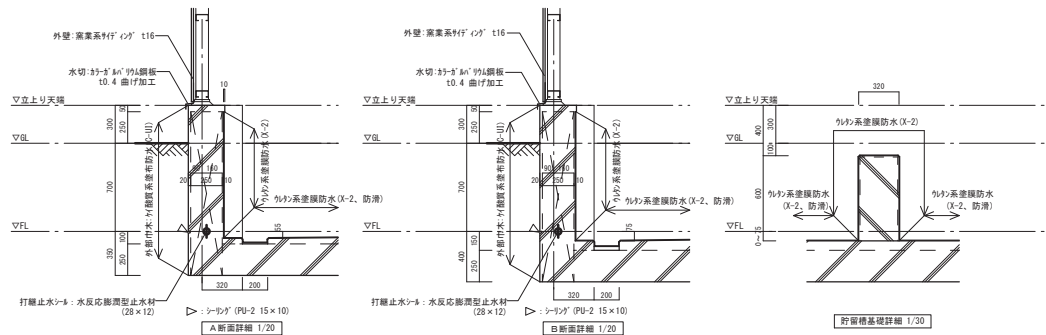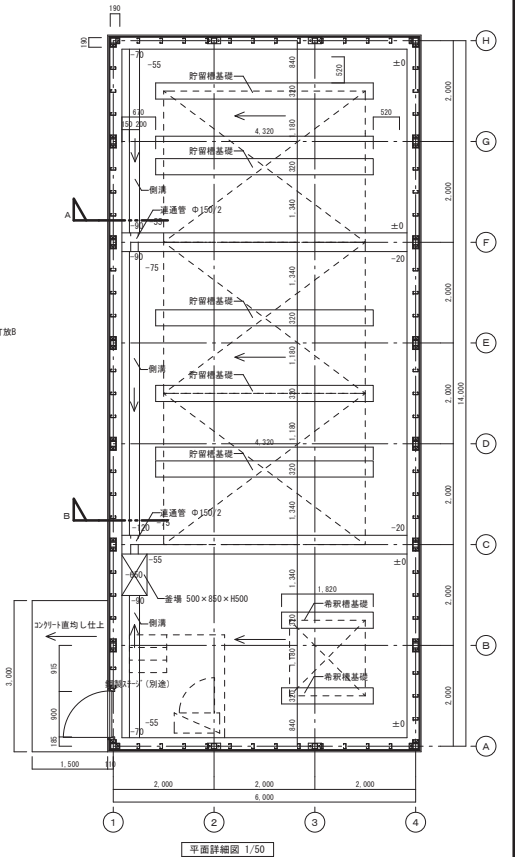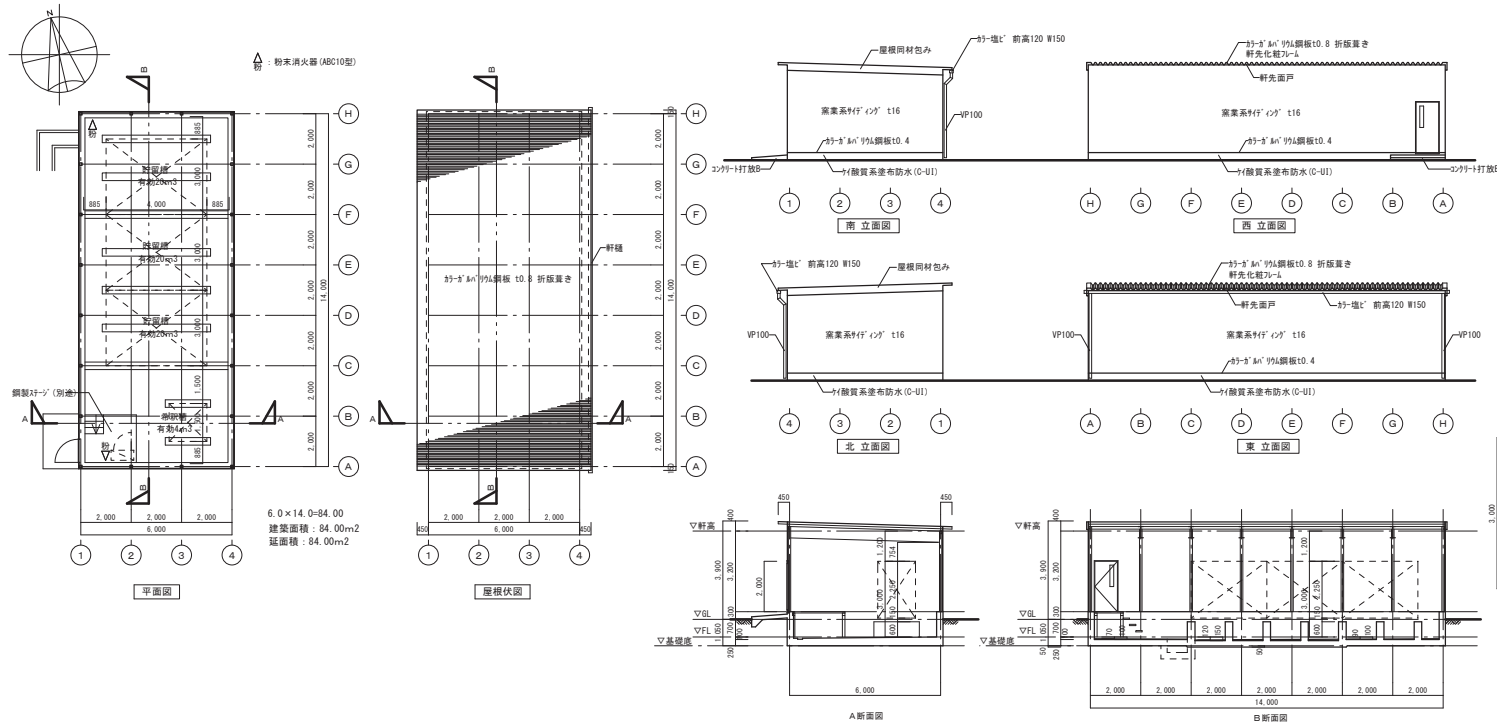

貯留槽基礎詳細 1/30

建具表

A1: 1/100
A3: 1/200

要 寸 法		
形 式 見 込	銅製片開きフリップド 7 (SAT)	100
室 名 数 量		
仕 上 積 子	焼付塗装	P3.0
金 物	BH、DS、L.H、DC、密閉器、 銅製片開き(内2方)、フリップ・錠(内1方2ツ)、 付属金物一式	
備 考	縦：150×850	



- [illegible]

A1:1/50
A3:1/100

