



東北大学（病院）西病棟 2 階及び臨床検査棟検査部移転に伴う内部改修工事

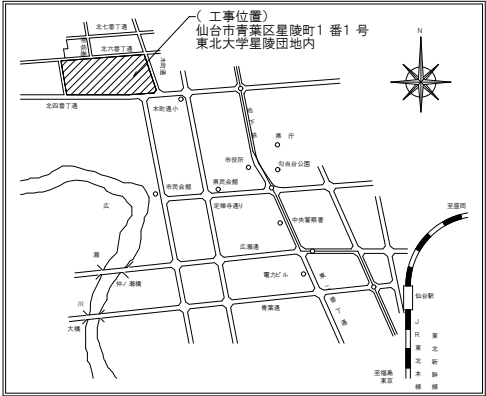

案内図 S=Non

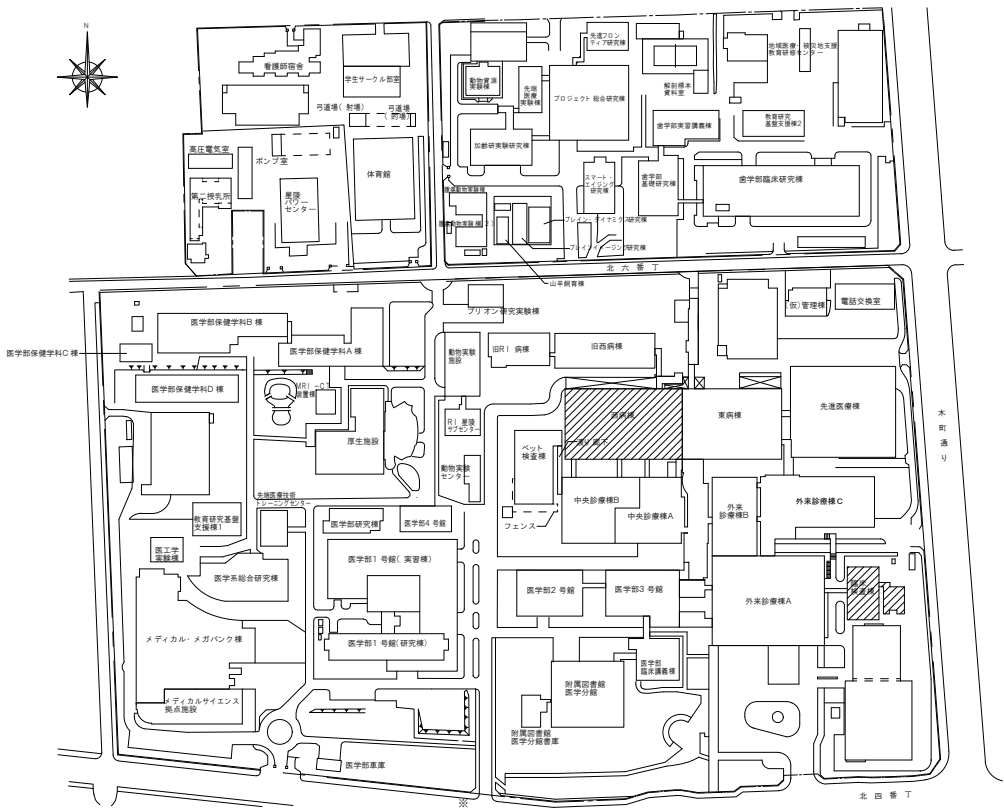


凡 例

符 号	名 称
	本工事建物
	既存建物

配置図 S=1/3,000

工事概要


工事場所	宮城県仙台市星陵町 1－1 東北大学星陵団地構内			工事内容	西病棟：2 階内装改修・建具改修・塗装改修
完成期限	令和 7 年 2 月 2 8 日(金) (ただし、概成工期については別紙のとおり)				臨床検査棟：1～4 階トイレ等内装改修・建具改修・塗装改修
建物概要	建物名称	西病棟	臨床検査棟	施工条件	本工事は、改修該当階を運営しながらの工事のため、周辺診察室等に十分配慮した施工計画を立てること。
	構造・階数	S R 1 8－2	S 4、S 1		工事可能時間については、原則として、平日日中とする。ただし、騒音・振動・異臭の発生する作業の工程は、監督職員と協議のうえ、休日及び夜間作業の日時で承諾を得ること。
	工事種別	建築	建築		躯体へのアンカー打ち込み等は、騒音・振動に十分配慮し、低騒音・低振動型の機器を採用すること。
	延べ面積	4 3, 7 1 0㎡	2, 3 2 5㎡		施工時間内において、病院運営に支障をきたすとして、病院側から作業の中止を求めた場合は、速やかに作業を中止し、その後の作業再開は、監督職員の指示によること。
	改修面積	8 0 2㎡	3 9 9㎡		工事資材等の搬出入車両は、監督職員と協議のうえ、構内に駐車可能。 ただし、作業員等通勤車両は、外部駐車場等を利用すること。

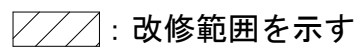

西病棟 2階平面図（改修前）

東北大学（病院）西病棟 2 階及び臨床検査棟検査部移転に伴う内部改修工事


概成工期：令和 6 年 1 2 月 1 3 日（金）まで
工事可能期間：令和 6 年 8 月上旬～1 2 月 1 3 日（金）

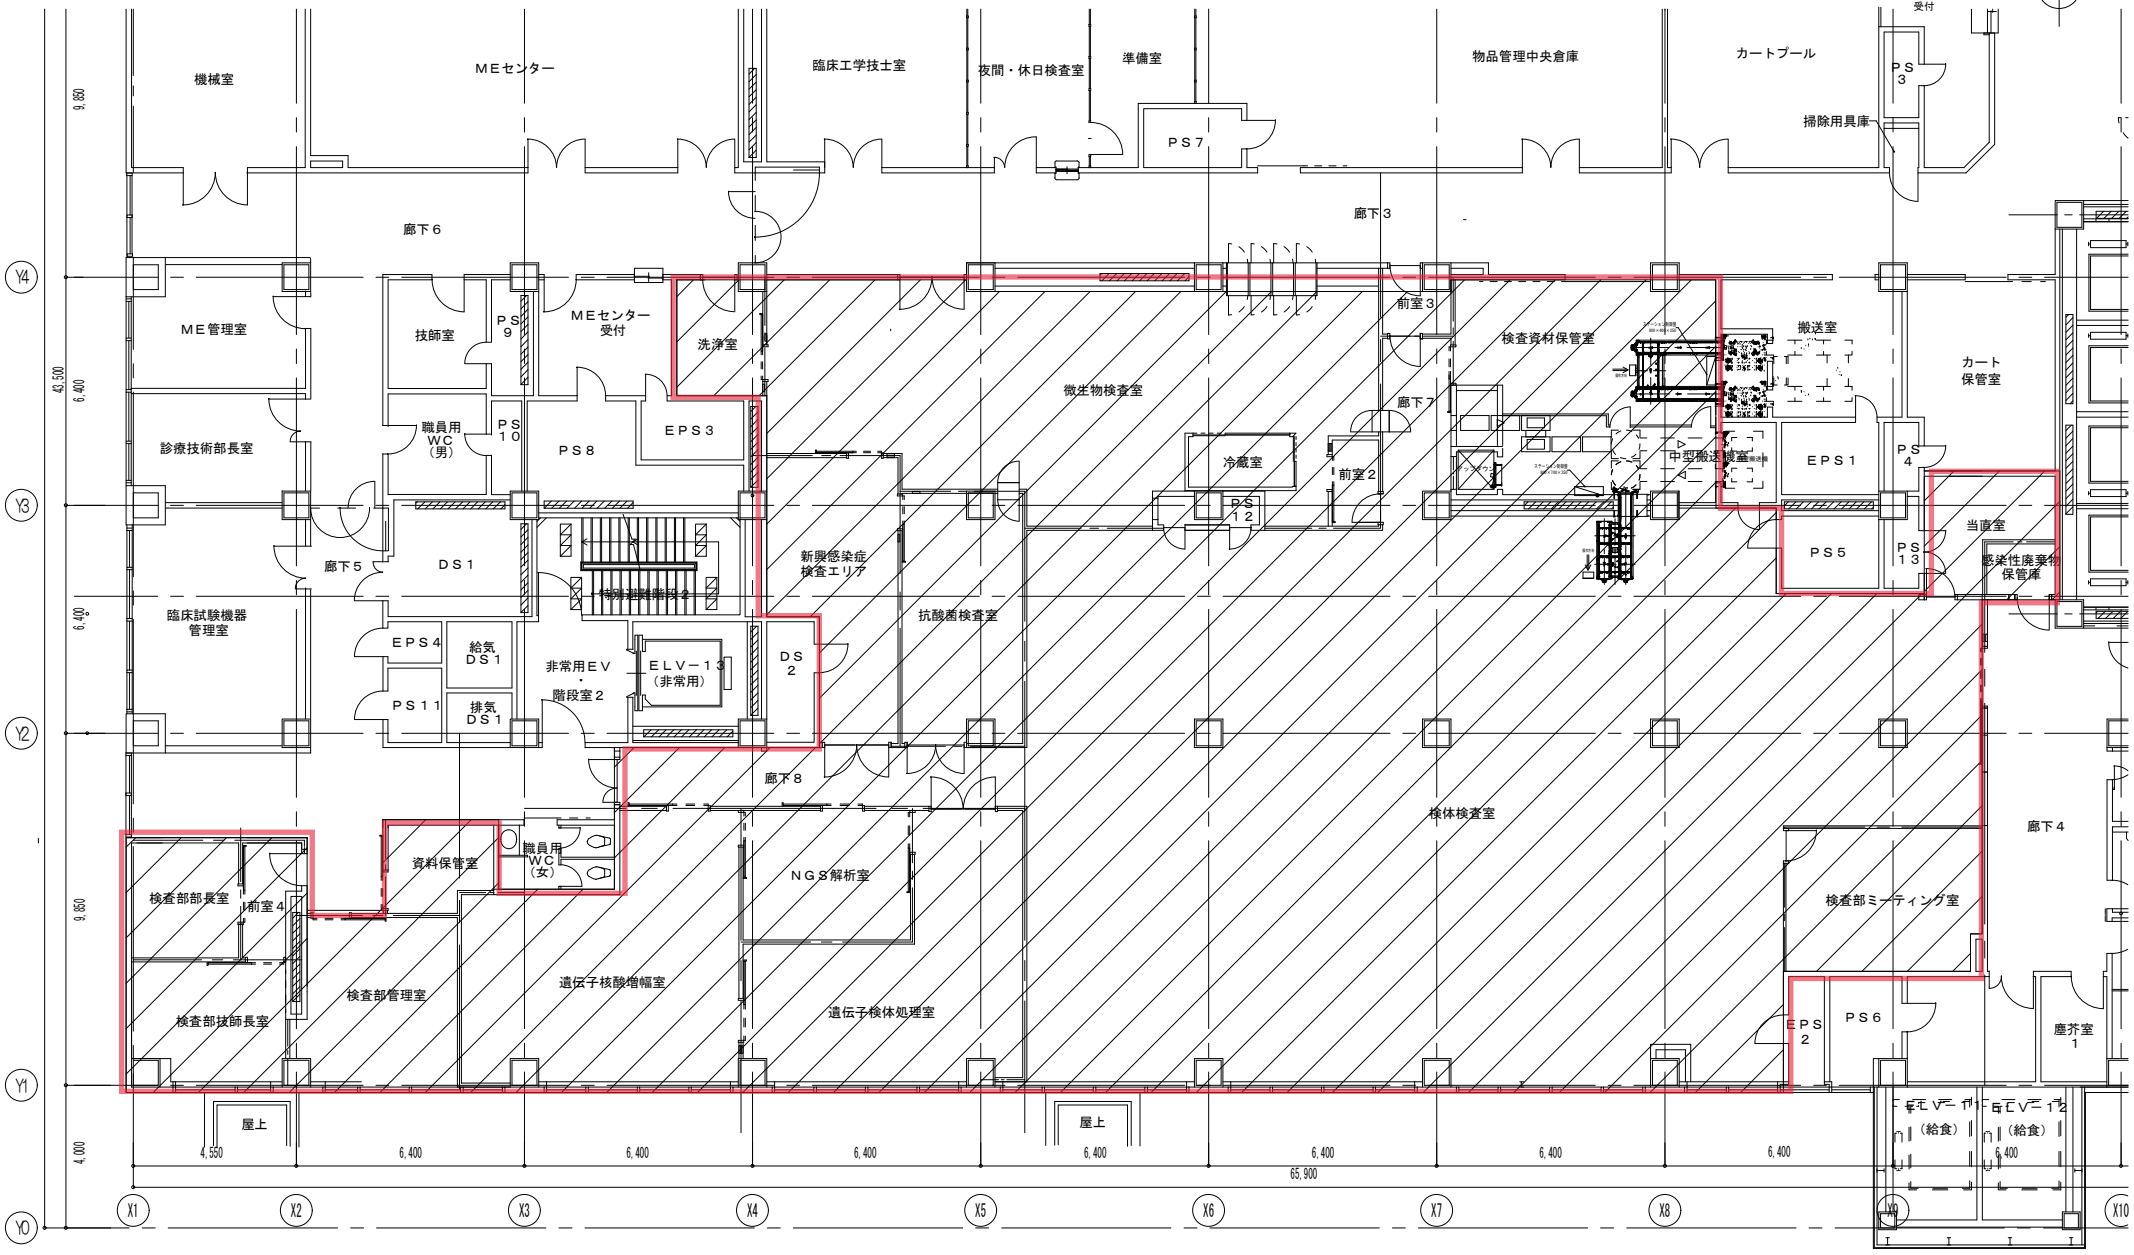

：改修範囲を示す

西病棟 2 階平面図（改修後）

東北大学（病院）西病棟 2 階及び臨床検査棟検査部移転に伴う内部改修工事

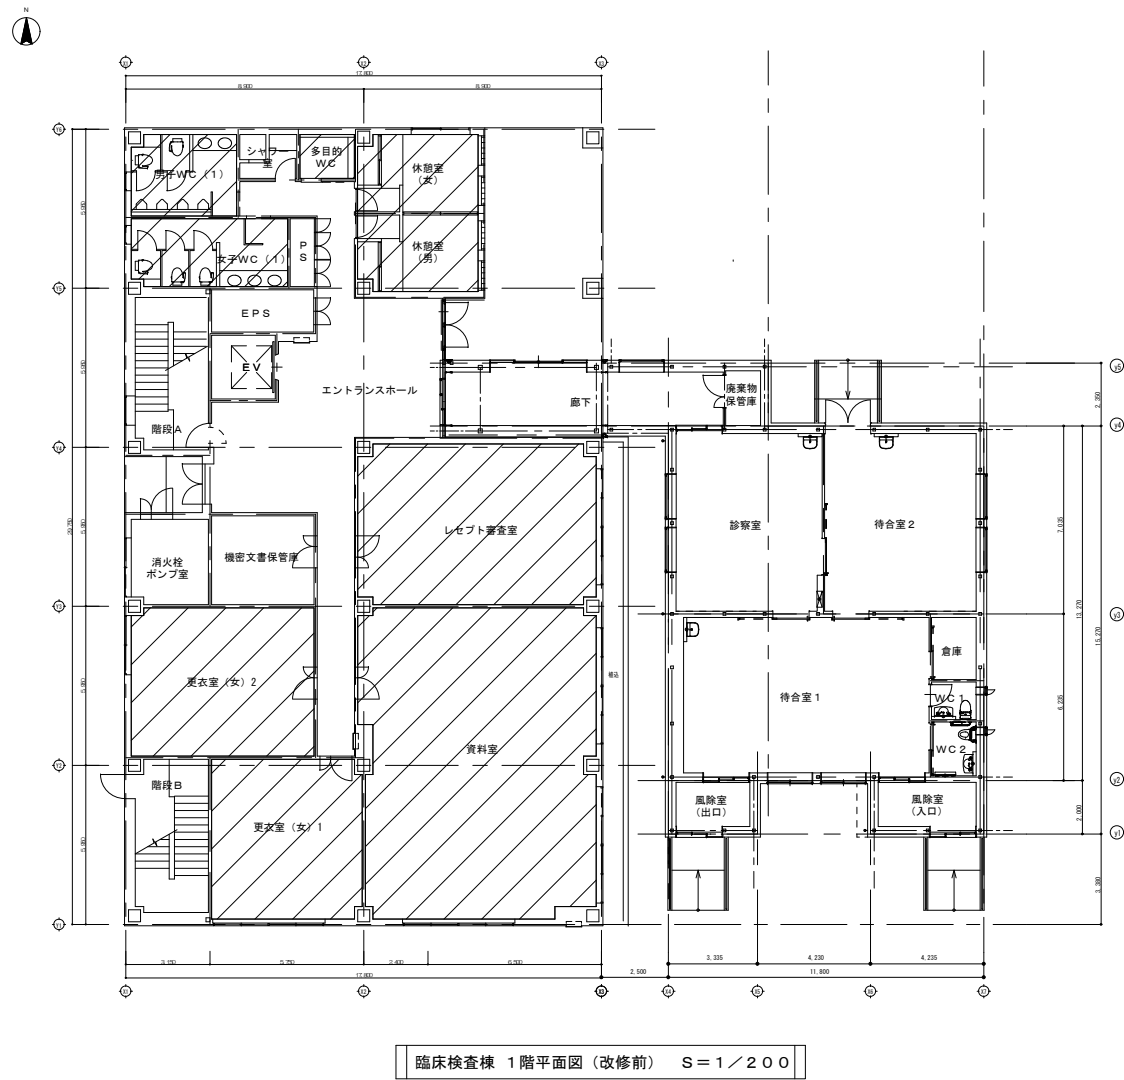

 : 改修範囲を示す

臨床検査棟棟 1 階平面図 (改修前)

東北大学（病院）西病棟 2 階及び臨床検査棟検査部移転に伴う内部改修工事

概成工期 : 令和 7 年 1 月 3 1 日 (金) まで
工事可能期間 : 令和 6 年 1 2 月上旬 ~ 令和 7 年 1 月 3 1 日 (金)


概成工期 : 令和 6 年 1 0 月 3 1 日 (木) まで
工事可能期間 : 令和 6 年 8 月上旬 ~ 1 0 月 3 1 日 (木)

概成工期 : 令和 6 年 1 0 月 3 1 日 (木) まで
工事可能期間 : 令和 6 年 8 月上旬 ~ 1 0 月 3 1 日 (木)

概成工期 : 令和 7 年 1 月 1 7 日 (金) まで
工事可能期間 : 令和 6 年 1 1 月中旬 ~ 令和 7 年 1 月 1 7 日 (金)

概成工期 : 令和 7 年 1 月 1 7 日 (金) まで
工事可能期間 : 令和 6 年 1 1 月上旬 ~ 令和 7 年 1 月 1 7 日 (金)

概成工期 : 令和 6 年 1 0 月 1 8 日 (金) まで
工事可能期間 : 令和 6 年 8 月上旬 ~ 1 0 月 1 8 日 (金)

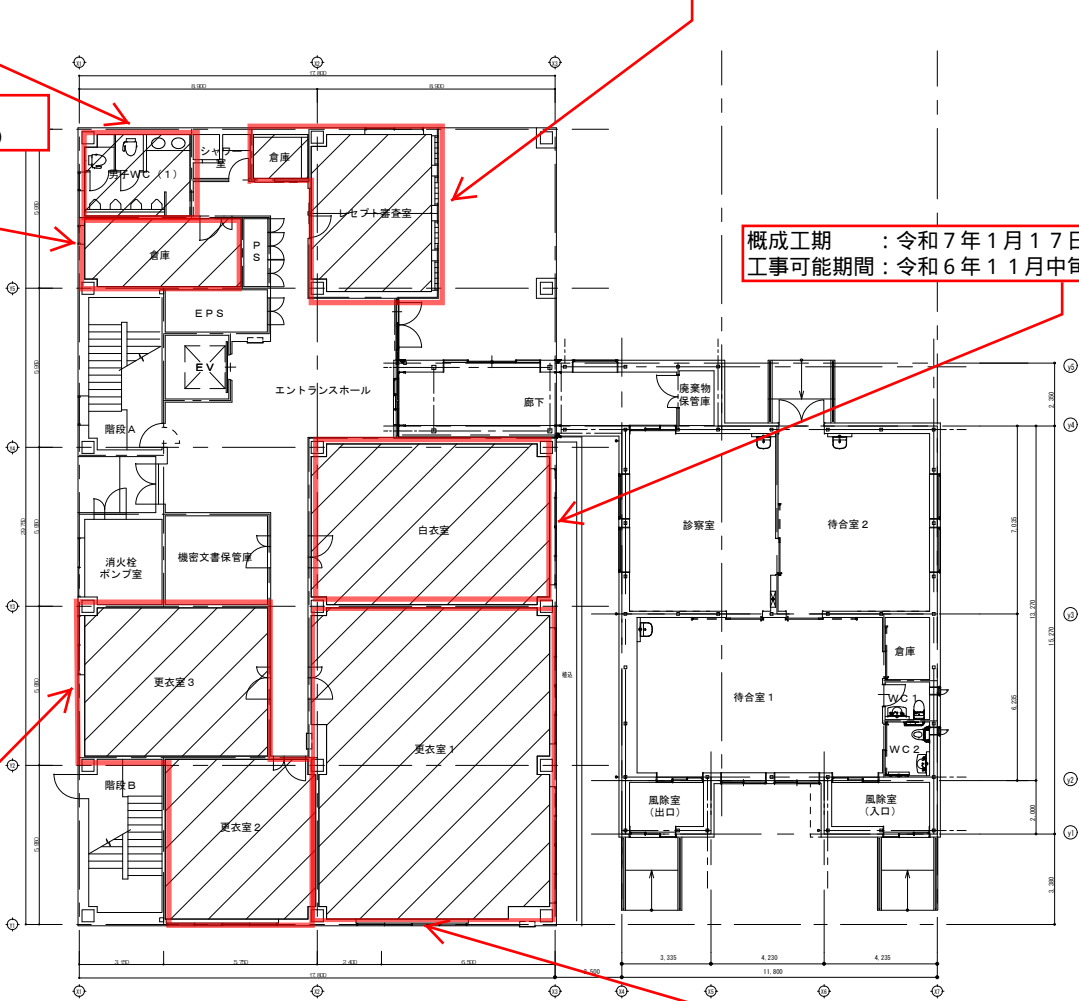


臨床検査棟 1 階平面図 (改修後) S=1/200

▨ : 改修範囲を示す

臨床検査棟 1 階平面図 (改修後)


東北大学（病院）西病棟 2 階及び臨床検査棟検査部移転に伴う内部改修工事

概成工期 : 令和 7 年 1 月 3 1 日（金）まで
工事可能期間 : 令和 6 年 1 0 月上旬～令和 7 年 1 月 3 1 日（金）

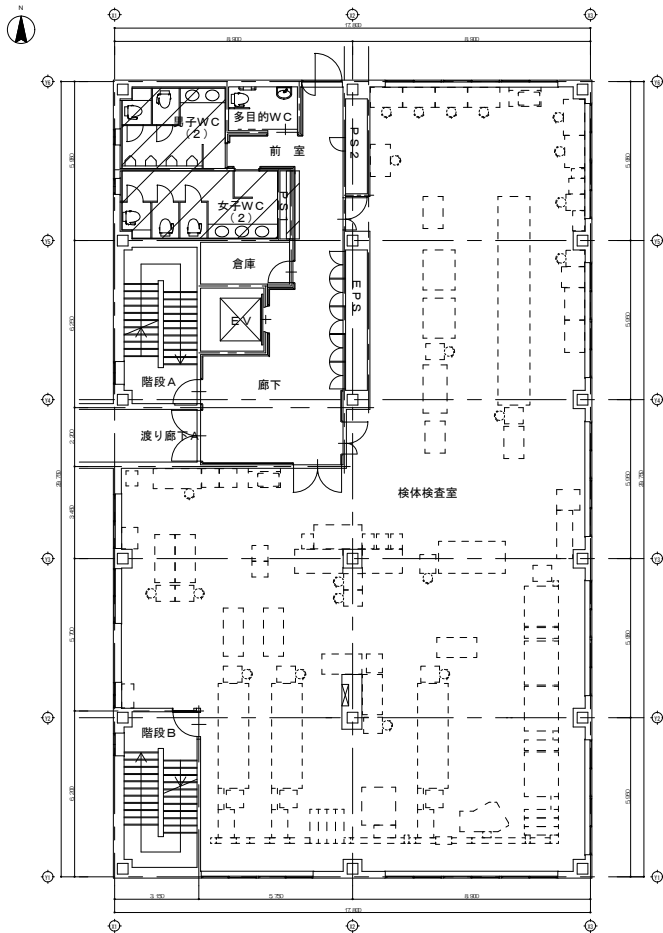

臨床検査棟 2 階平面図（改修前） S = 1 / 2 0 0

：改修範囲を示す

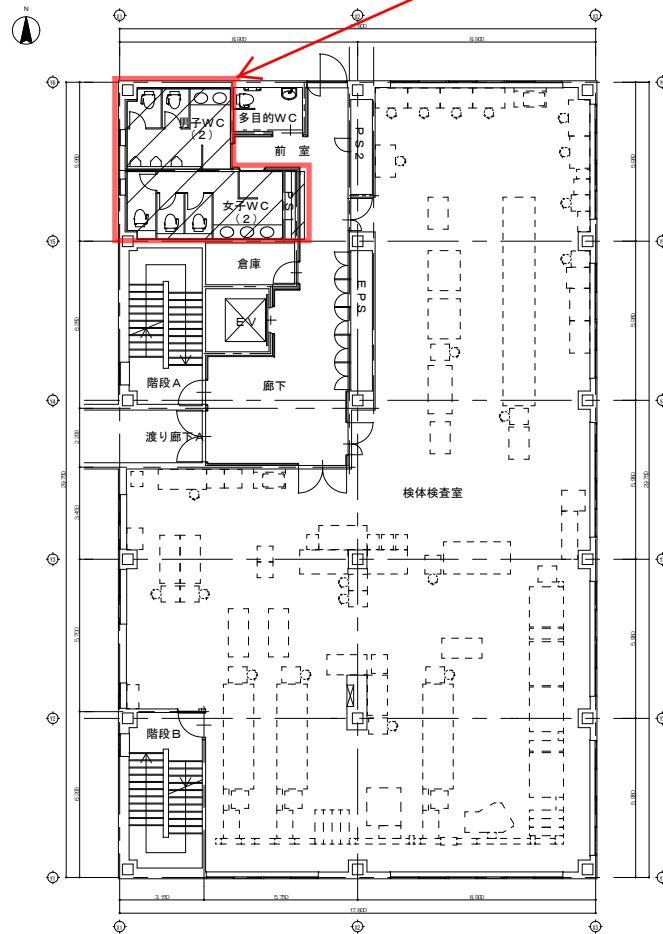


臨床検査棟 2 階平面図（改修後） S = 1 / 2 0 0


臨床検査棟 2 階平面図（改修前・改修後）

東北大学（病院）西病棟 2 階及び臨床検査棟検査部移転に伴う内部改修工事

概成工期：令和 6 年 11 月 29 日（金）まで
工事可能期間：令和 6 年 8 月上旬～令和 6 年 11 月 29 日（金）

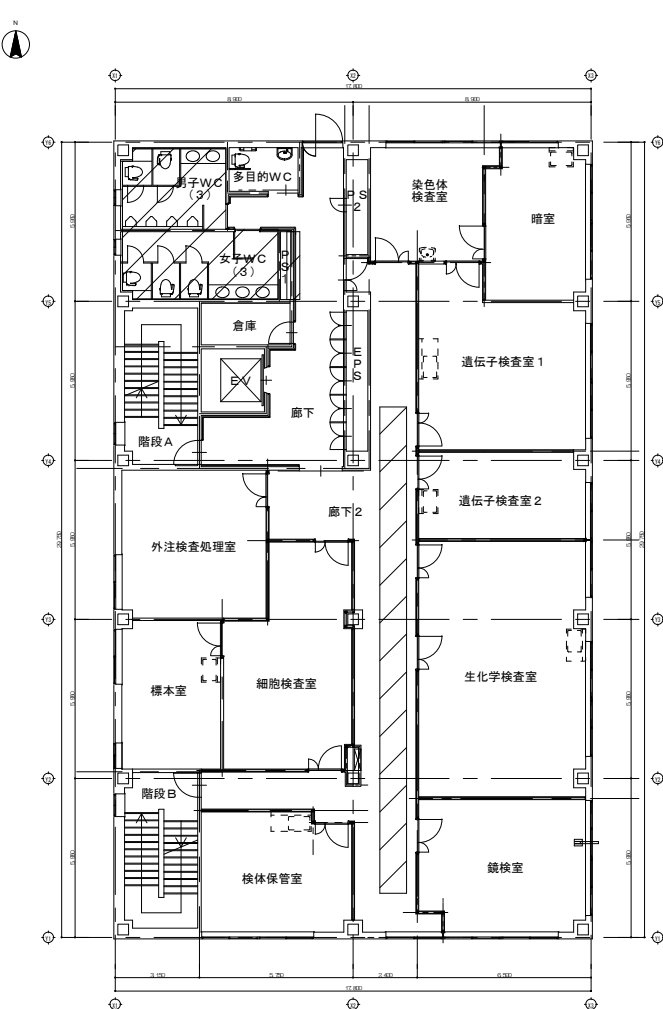

臨床検査棟 3 階平面図（改修前） S = 1 / 200

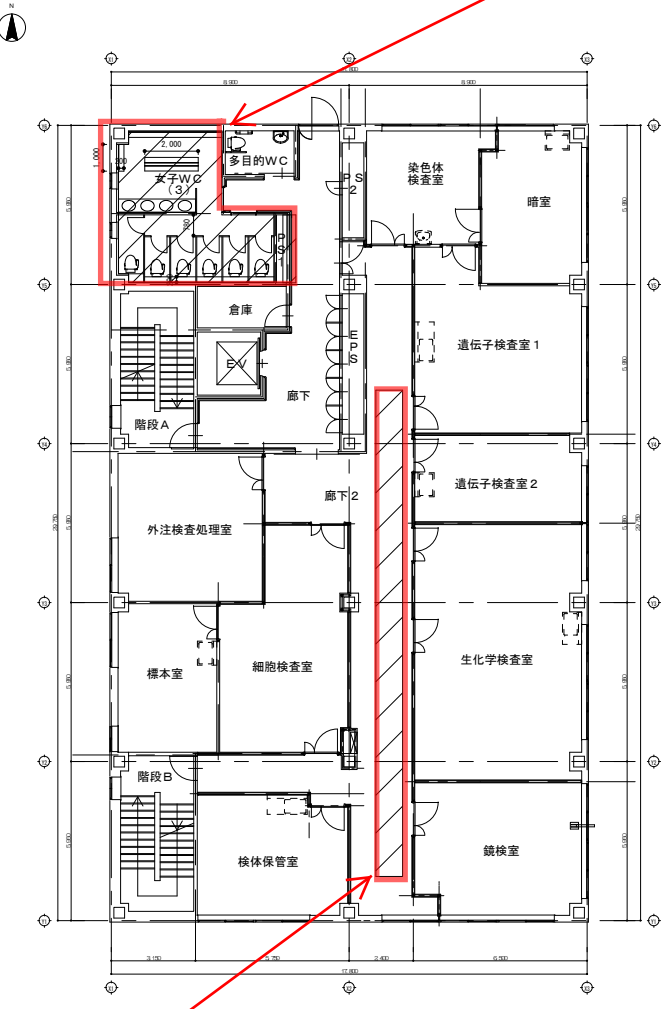

臨床検査棟 3 階平面図（改修後） S = 1 / 200


概成工期：令和 7 年 1 月 17 日（金）まで
工事可能期間：令和 6 年 12 月中旬～令和 7 年 1 月 17 日（金）

：改修範囲を示す


臨床検査棟棟 3 階平面図（改修前・改修後）

東北大学（病院）西病棟 2 階及び臨床検査棟検査部移転に伴う内部改修工事

概成工期：令和6年9月30日（月）まで
工事可能期間：令和6年8月上旬～9月30日（月）

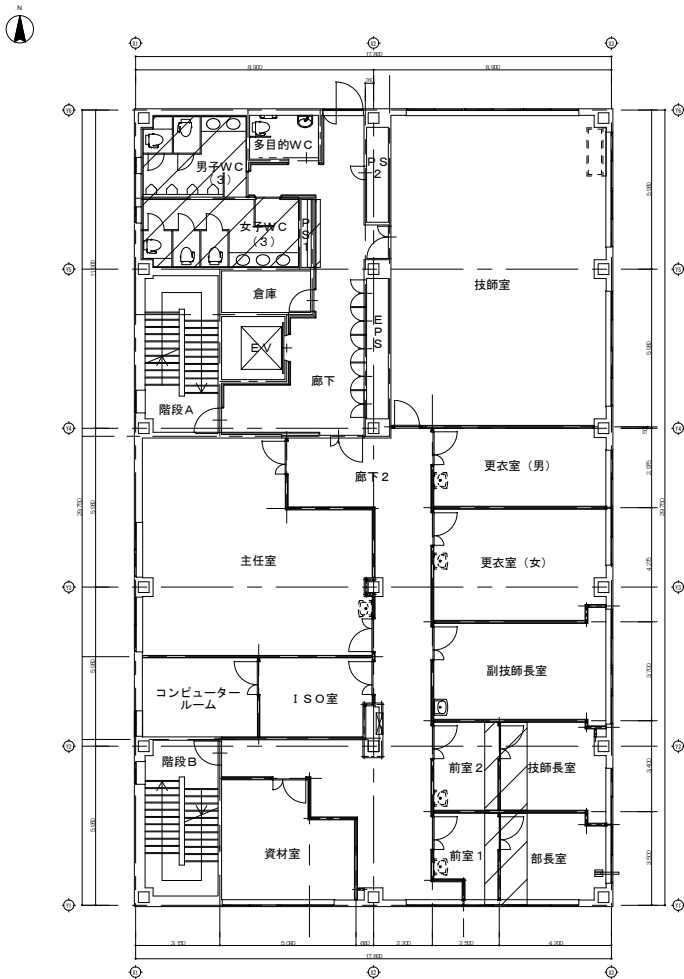

臨床検査棟 4階平面図（改修前） S=1/200

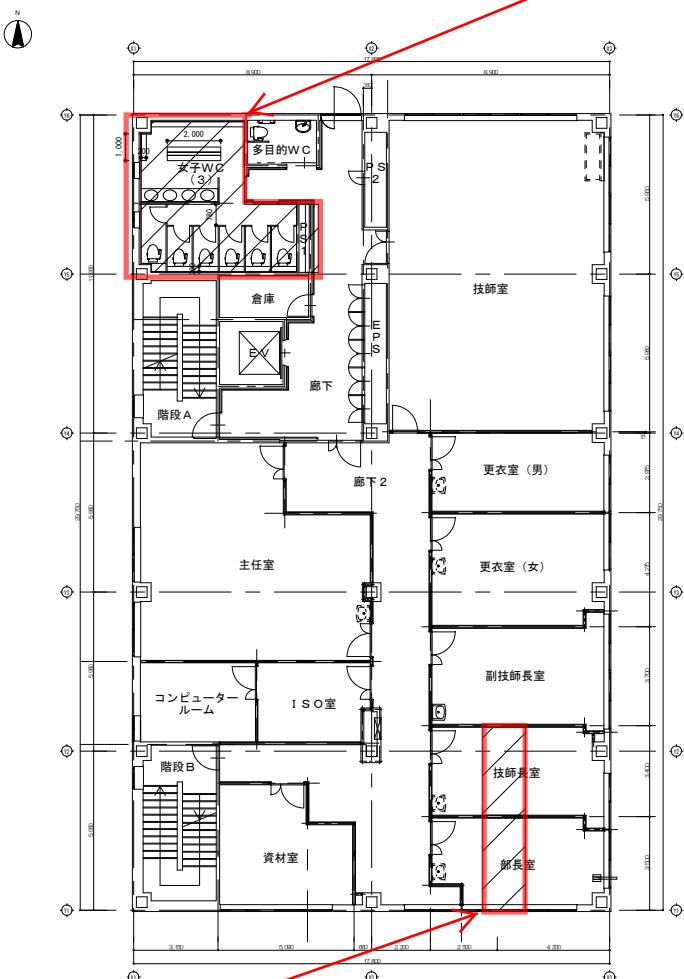

臨床検査棟 4階平面図（改修後） S=1/200

概成工期：令和6年9月13日（金）まで
工事可能期間：令和6年9月上旬～9月13日（金）まで

：改修範囲を示す

臨床検査棟 4階平面図（改修前・改修後）